



Begane grond

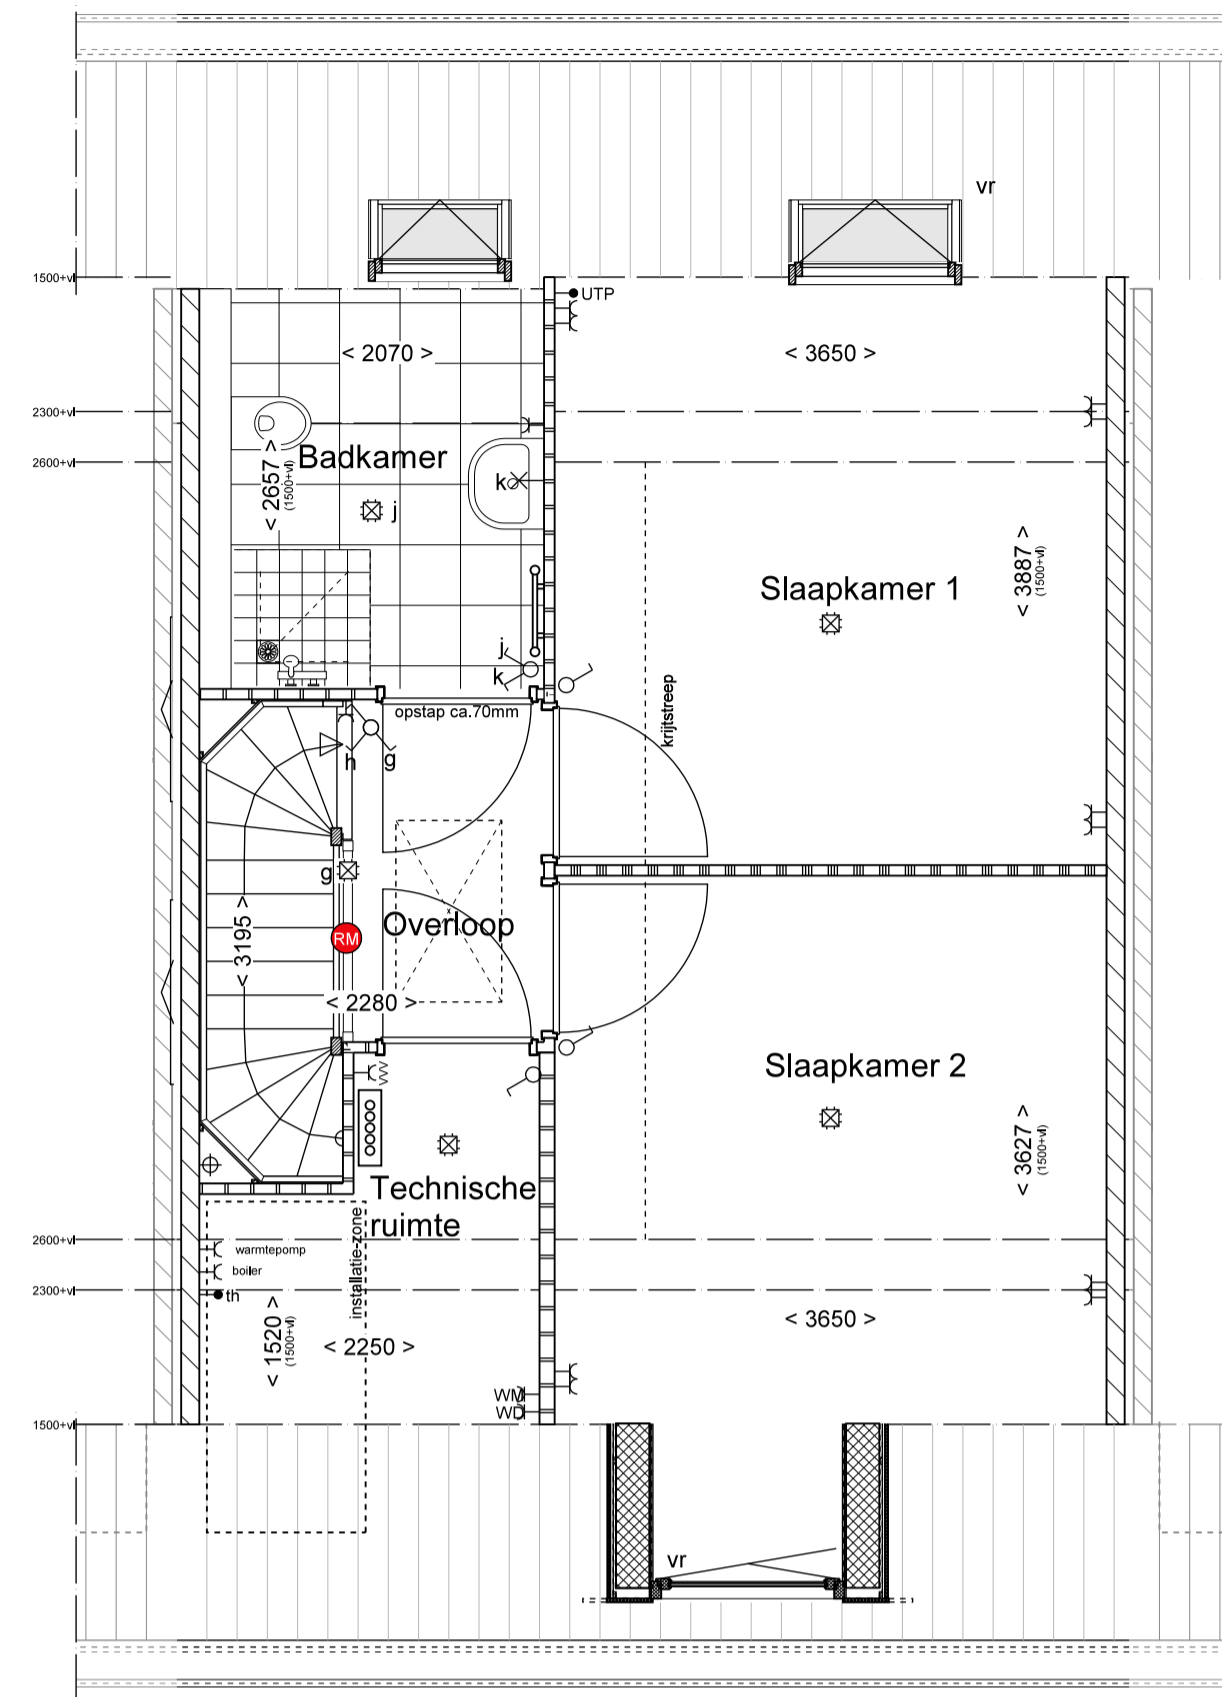


Eerste verdieping

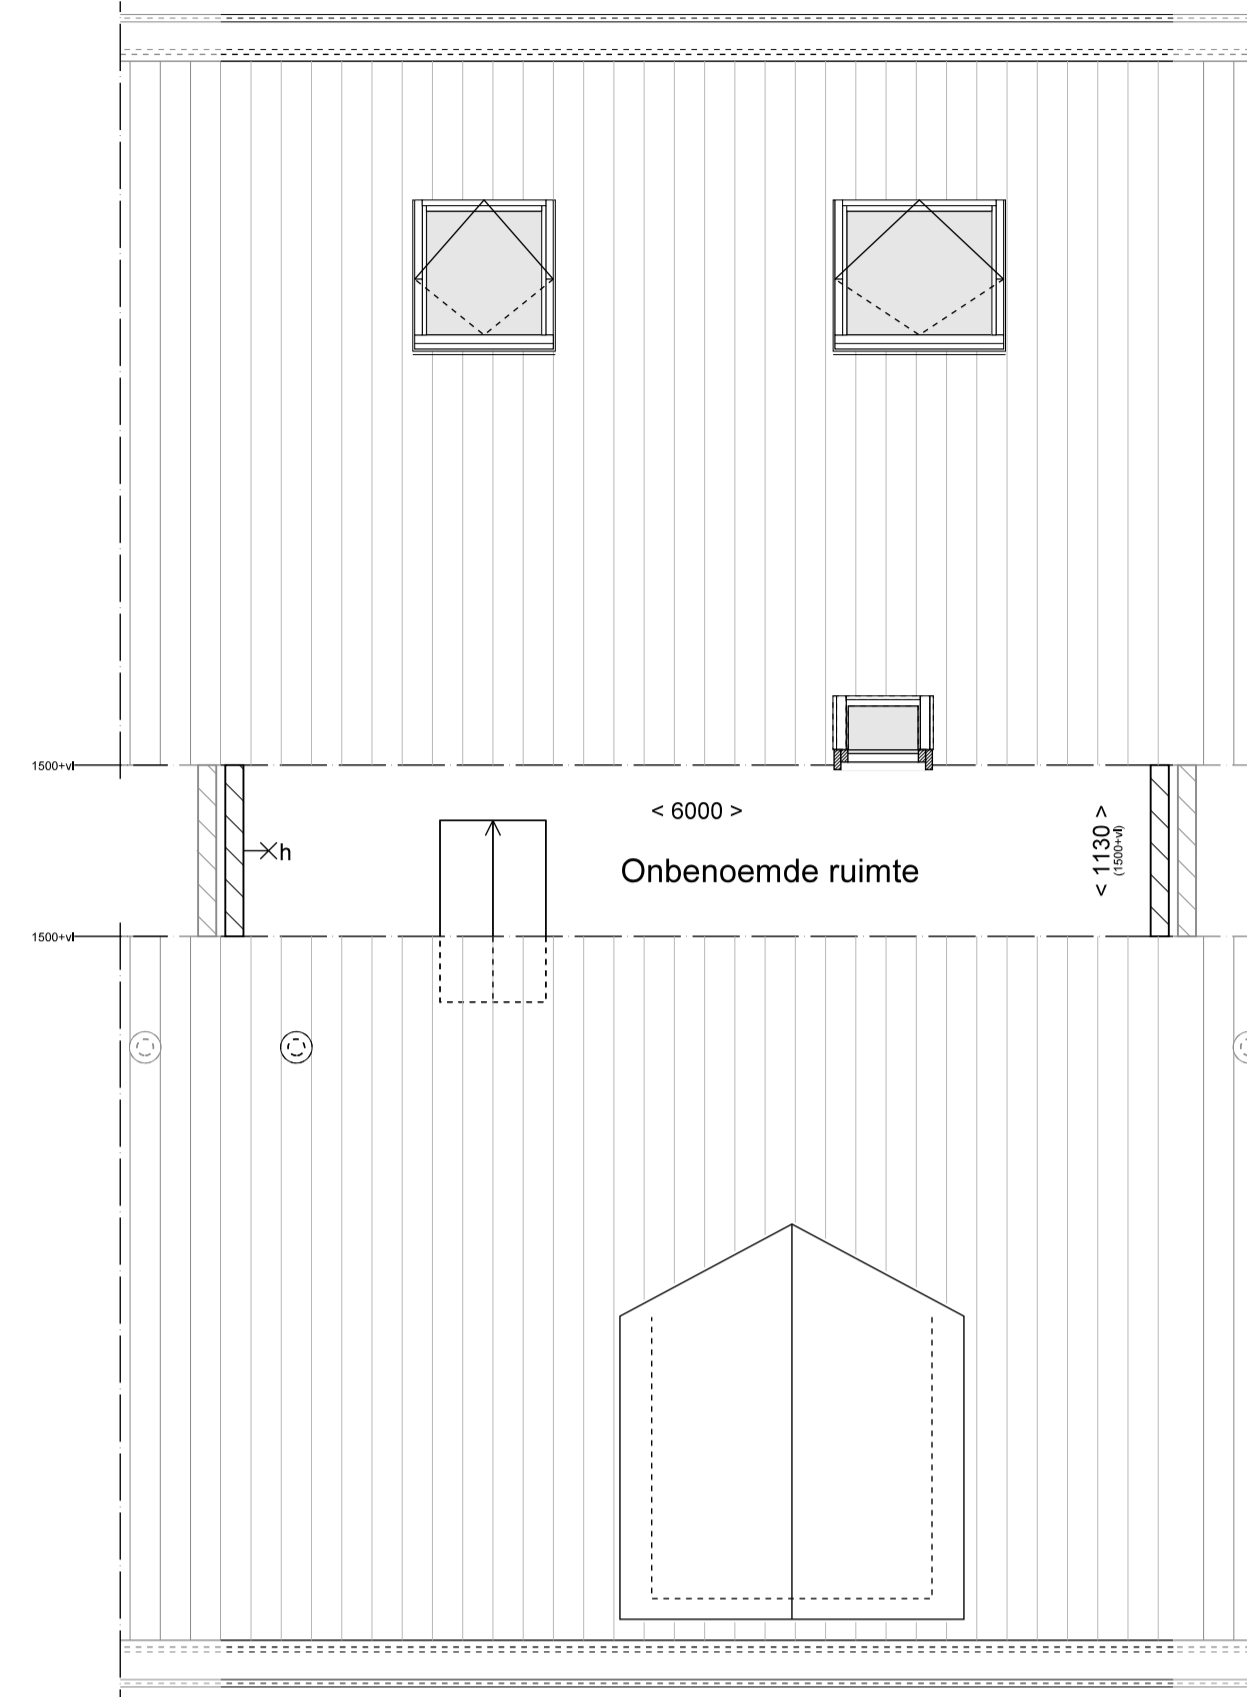


Tweede verdieping

Renvooi electra		Renvooi overig	
	bel en bedrukker		afvoerrooster MV
	enkelpolige schakelaar		kozijn voorzien van ventilatierooster
	dubbelpolige schakelaar		
	wisselschakelaar		
	kruisschakelaar		
	schakelaar incl. wandcontactdoos		
	dubbel wandcontactdoos, geard		
	enkel wandcontactdoos, geard		
	wandlichtpunt		
	wandlichtpunt op schemerschakelaar		
	internet aansluiting		
	plafondlichtpunt		
	rookmelder (aangesloten op lichtnet)		
	kamthermostaat		
	perlex aansluiting		
	aansluiting boiler		
	aansluiting warmtepomp		
	aansluiting vaatwasser		
	aansluiting koelkast		
	aansluiting wasmachine		
	aansluiting wasdroger		
	aansluiting afzuigkap		
	omvormer zonnepanelen		


Renvooi		
	baksteen	wm opstelplaats tbv wasmachine
	kalkzandsteen	wd opstelplaats tbv wasdroger
	isolatie	stl standleiding riool
	lichte scheidingswand	mk meterkast
	lichte scheidingswand (kwaliteit zwaar)	hwa hemelwaterafvoer
	wp unit	
	warmtepomp radiator, indicatief	
	vloerverwarmingverdelers, indicatief	

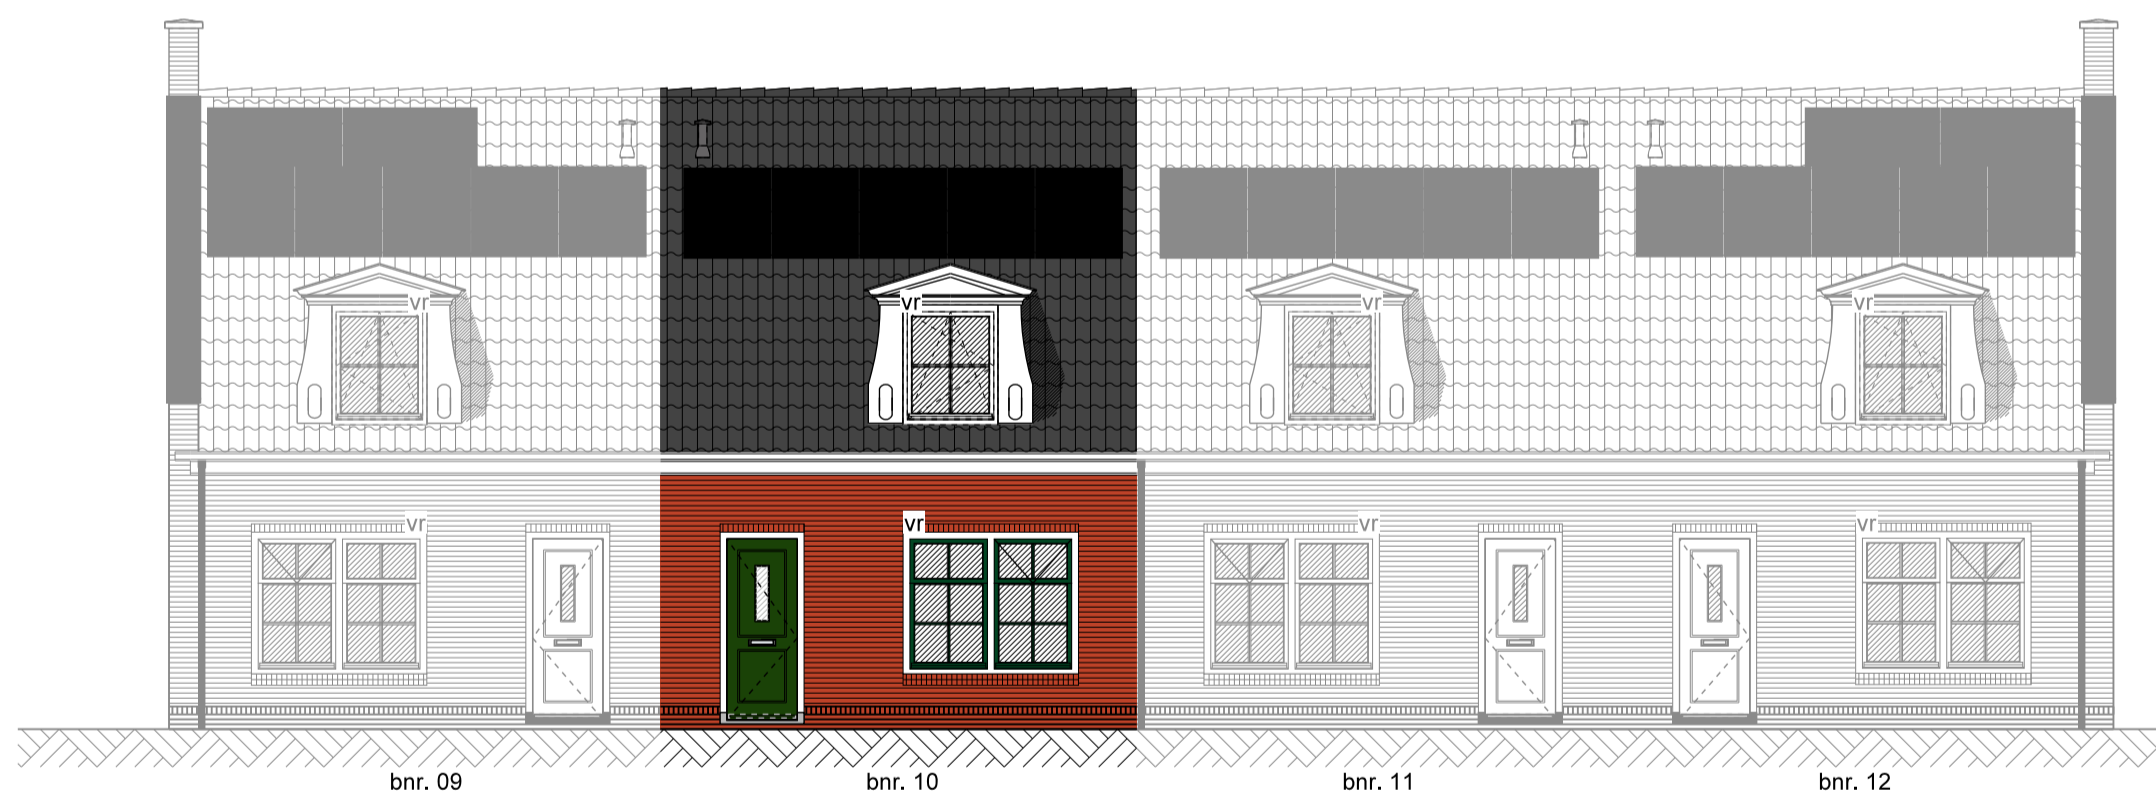


Voorgevel

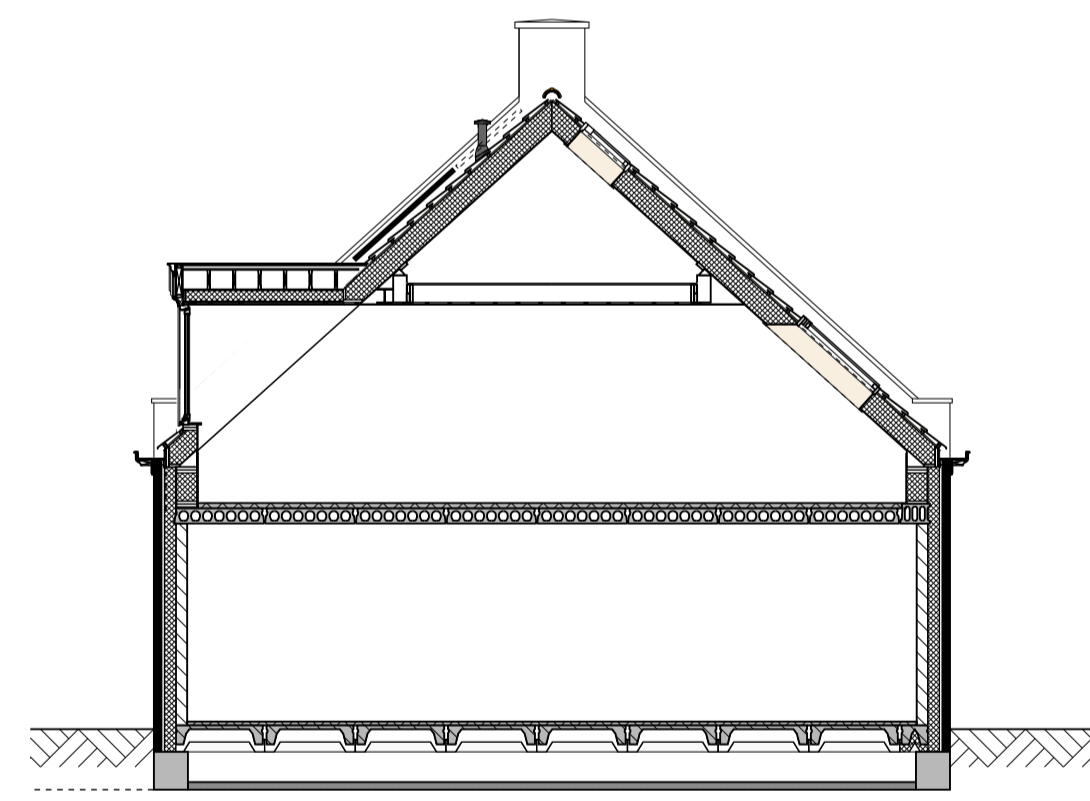


Doorsnede

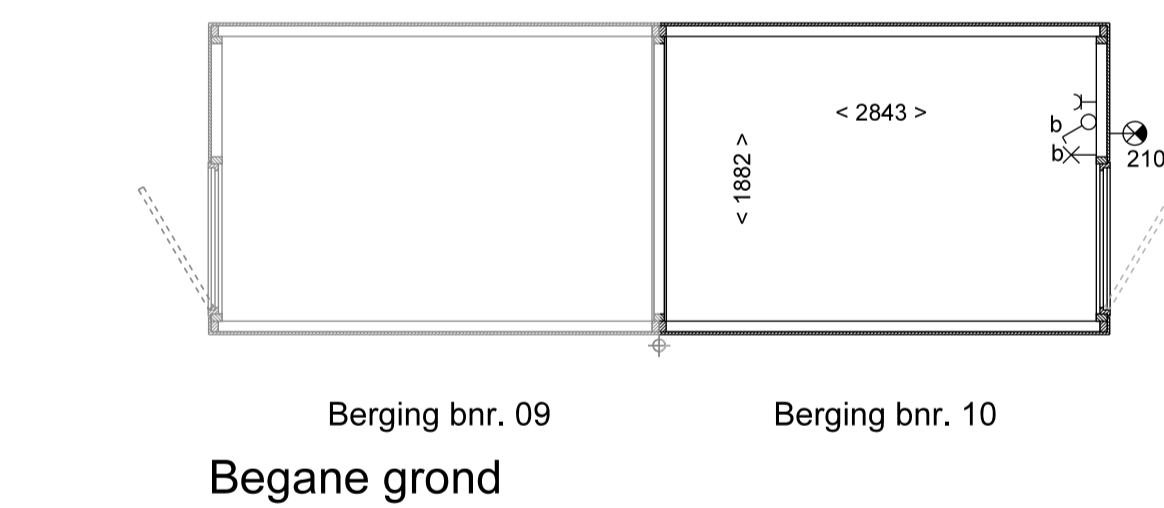


Begane grond

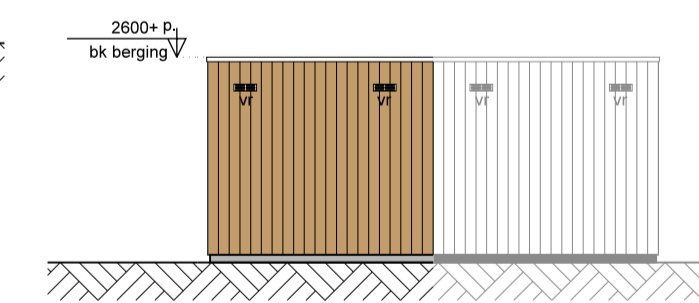


Voorgevel

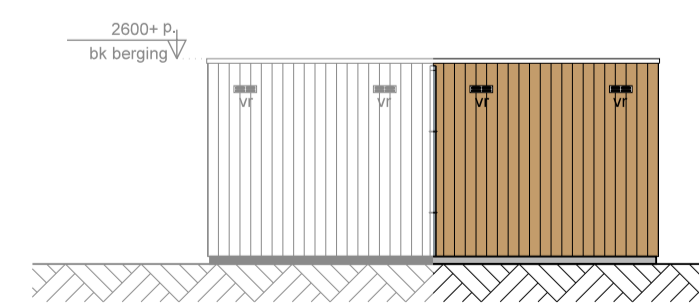

Achtergevel

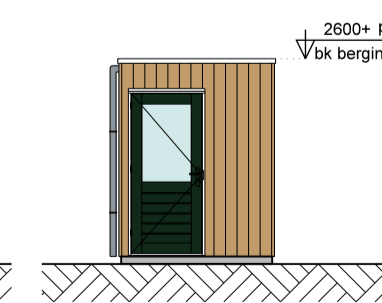

Linkergevel

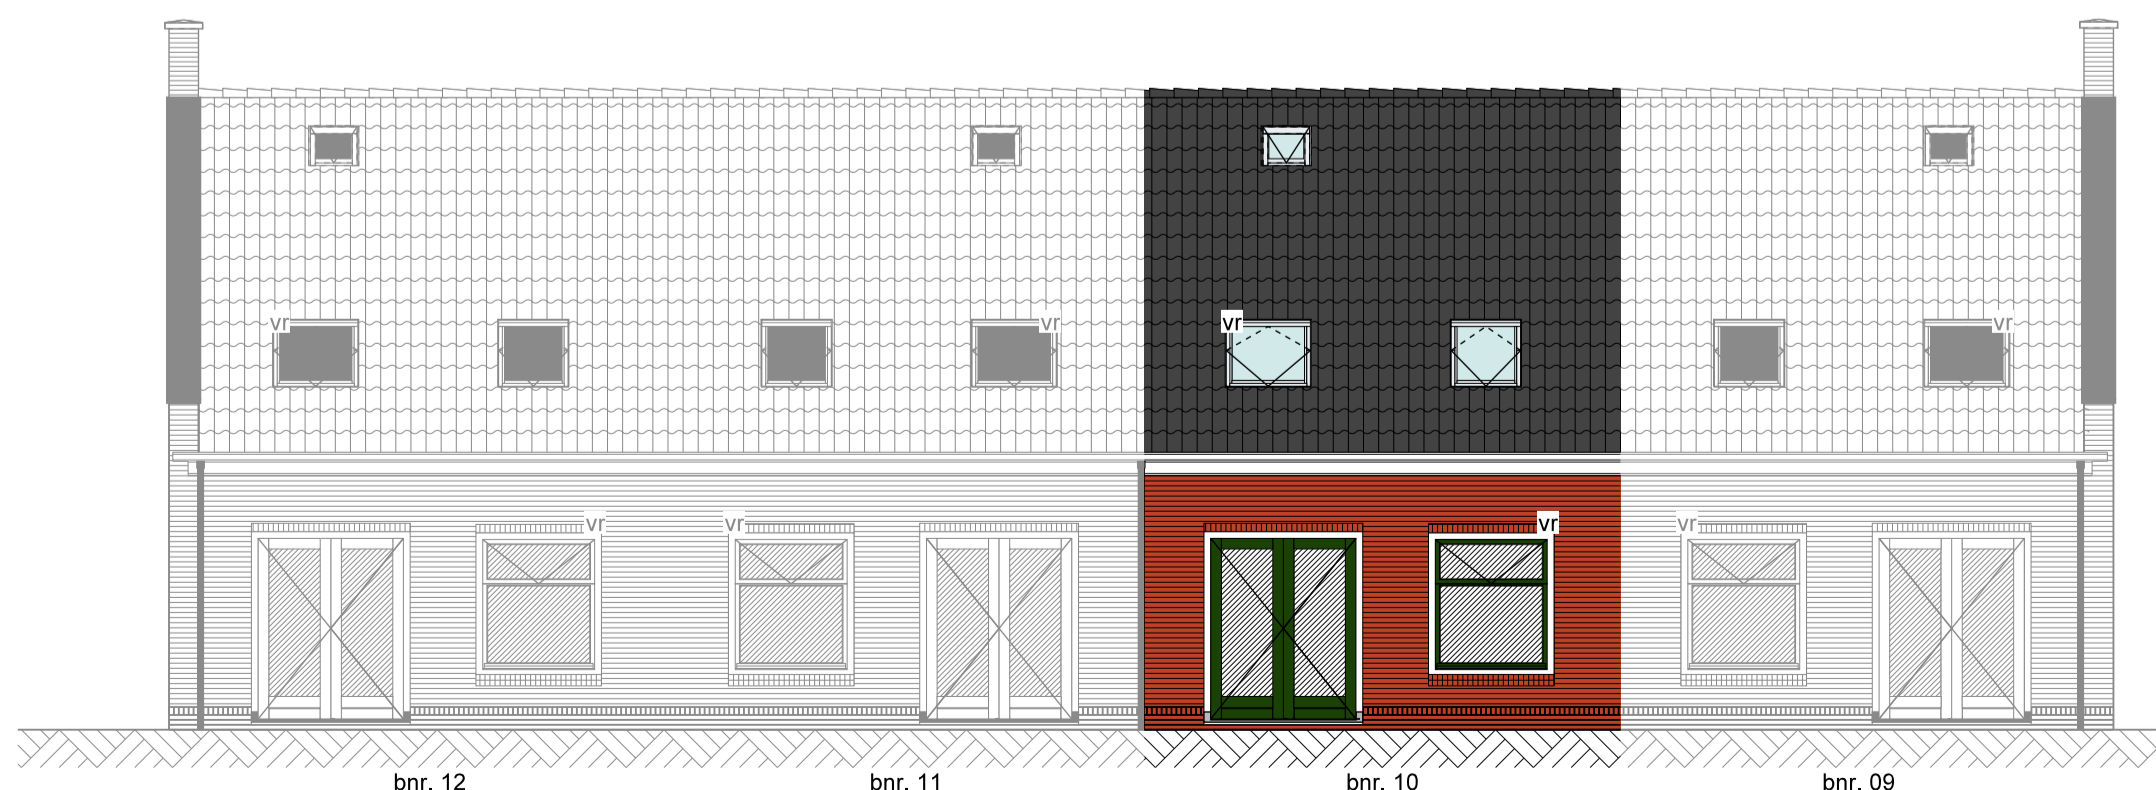

Achtergevel

Omschrijving: **Plattegronden Kavel 10, rijwoning**
 Project: 't Boerensluisje Oostknollendam
 Schaal: 1:50
 Datum: 2 september 2024
 Tekeningnummer: VK-10
 Ontwikkeling & realisatie: HSB Volendam
 www.hsb-volendam.nl

't BOERENSLUISJE

De op deze tekening aangegeven maten zijn circa maten in millimeters en tussen de wanden/vloeren gemeten, waarbij geen rekening is gehouden met enige wandafwerking, plinten, afmeting, etc. In verband met de nauwkeurige uitwerking van de details, constructies, maatvoering materialen, e.d. kunnen er kleine afwijkingen ontstaan ten opzichte van de nu vermelde gegevens. Deze geringe afwijkingen geven geen aanleiding tot verrekening. Aan de in deze tekening gemeten maten kunnen geen rechten worden ontleend. De op deze tekening aangegeven maatvoering is niet geschikt voor opdrachten aan derden door koper(s). De op deze tekening gestippeld weergegeven elementen en/of aangegeven alternatieven behoren niet tot de standaardlevering. De informatie op deze tekening is met grote zorg samengesteld. Desondanks is het mogelijk dat gepubliceerde informatie fouten bevat, of onvolledig/onjuist is. Deze kunnen worden aangepast. De posities van aansluitingen en installatie-onderdelen zijn indicatief op de tekening weergegeven. De exacte aantallen en posities zullen na berekening in het werk door de installateurs worden bepaald en kunnen afwijken van deze tekening.



www.woneninoostknollendam.nl