



Begane grond

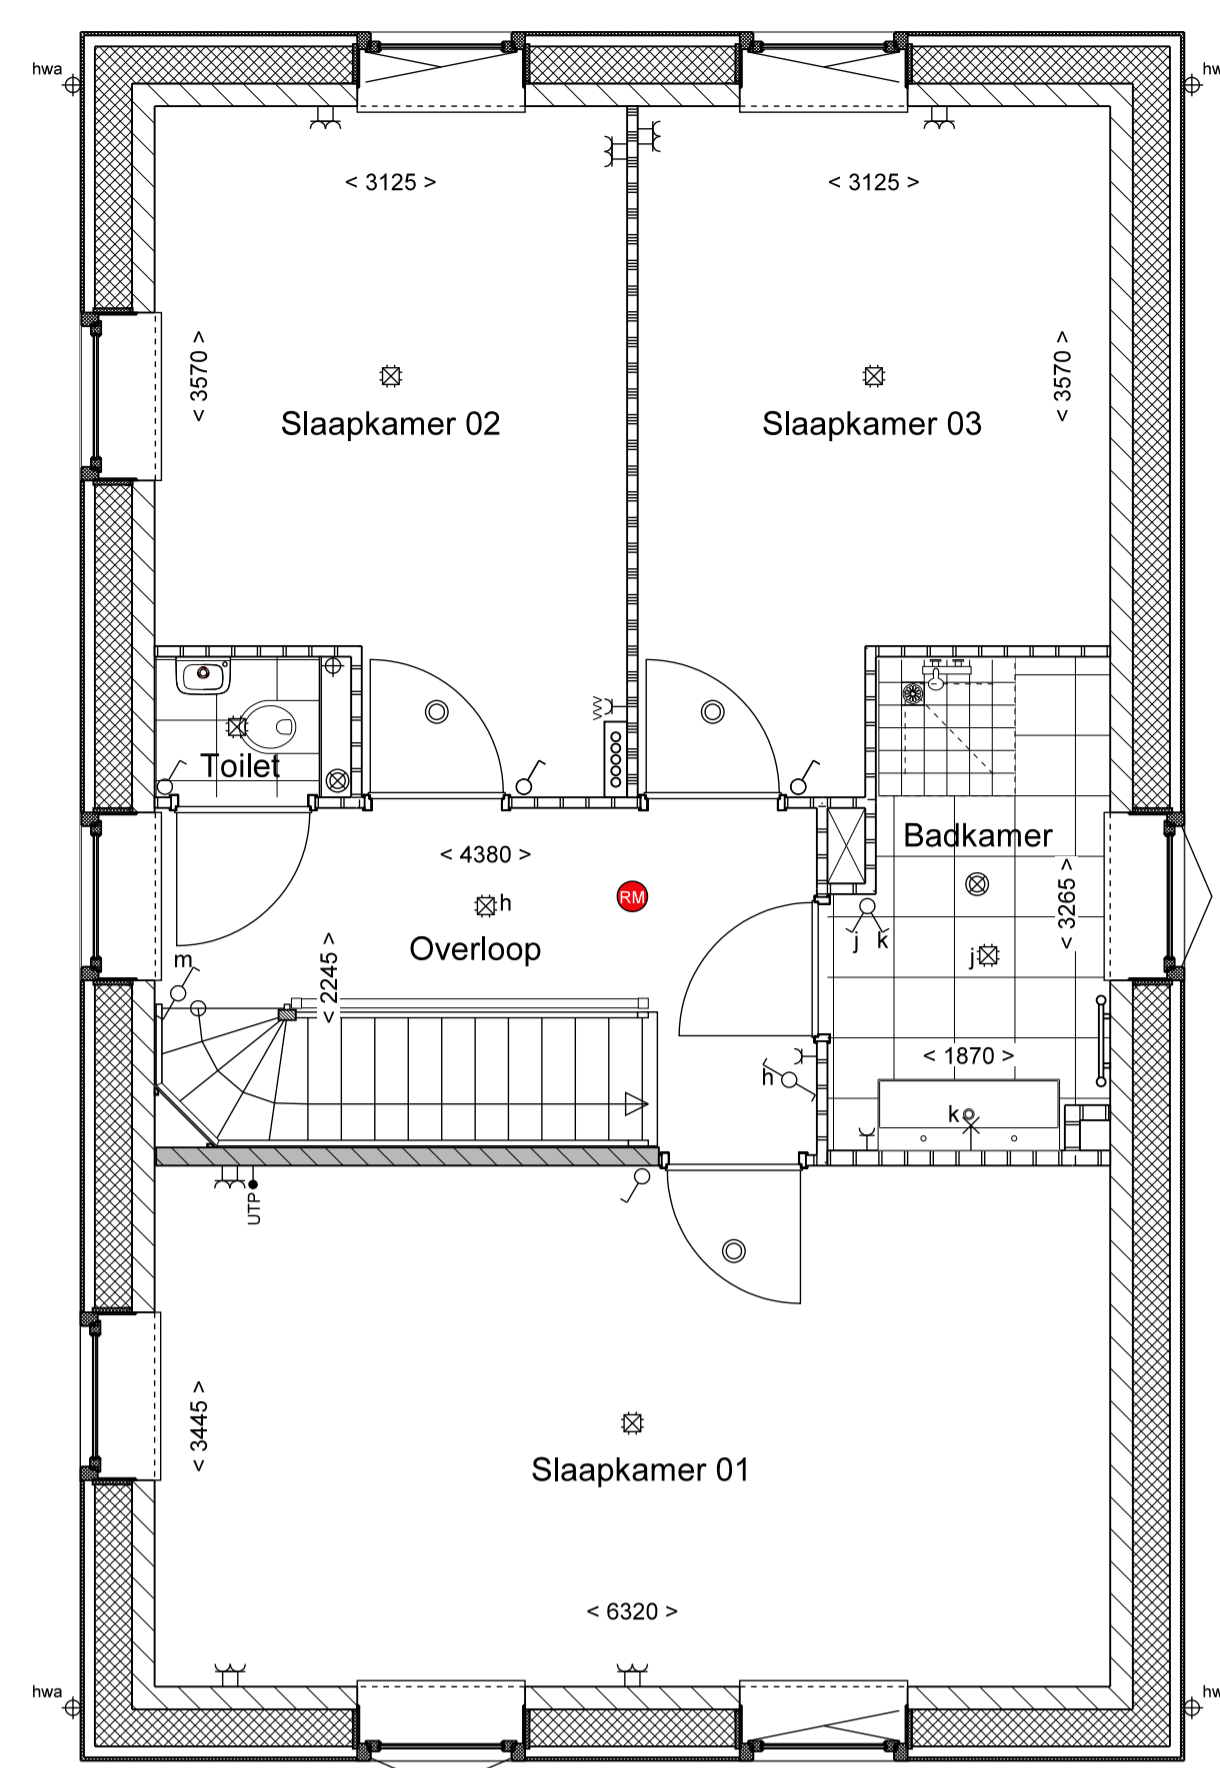


Eerste verdieping

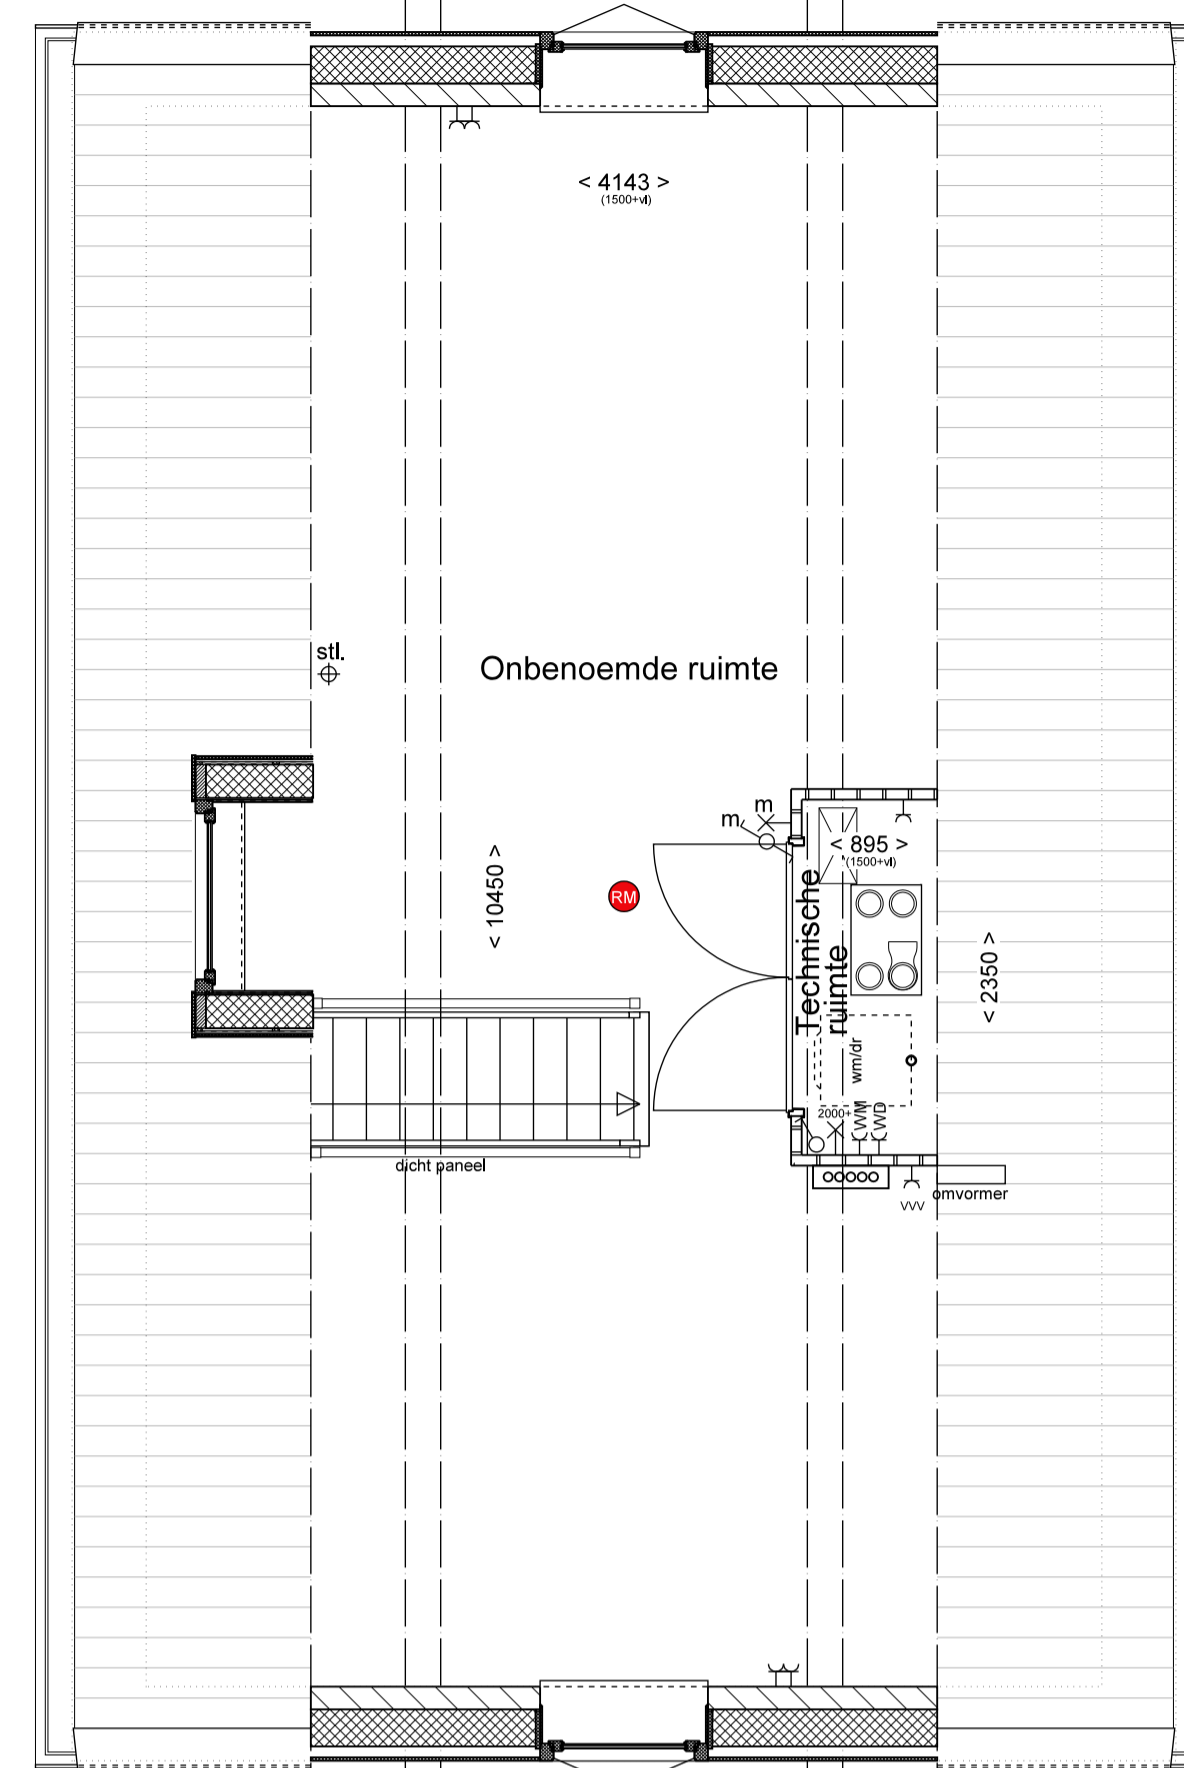

Tweede verdieping


Renvooi electra		Renvooi overig	
	bel en bedrukker		afvoerrooster MV
	enkelpolige schakelaar		kozijn voorzien van ventilatierooster
	dubbelpolige schakelaar		
	wisselschakelaar		
	kruisschakelaar		
	schakelaar incl. wandcontactdoos		
	dubbel wandcontactdoos, geaard		
	enkel wandcontactdoos, geaard		
	wandlichtpunt		
	wandlichtpunt op schemerschakelaar		
	internet aansluiting		
	plafondlichtpunt		
	rookmelder (aangesloten op lichtnet)		
	kamerthermostaat		
	perifex aansluiting		
	aansluiting boiler		
	aansluiting warmtepomp		
	aansluiting vaatwasser		
	aansluiting koelkast		
	aansluiting wasmachine		
	aansluiting wasdroger		
	aansluiting afzuigkap		
	omvormer zonnepanelen		
Renvooi			
	baksteen		wm opstelplaats tbv wasmachine
	beton		wd opstelplaats tbv wasdroger
	kalkzandsteen		stf standleiding riool
	isolatie		mk meterkast
	lichte scheidingswand		hwa hemelwaterafvoer
	lichte scheidingswand (kwaliteit zwaar)		
	HP Unit		
	warmtepomp		
	radiator, indicatief		
	vloerverwarmingsverdeler, indicatief		

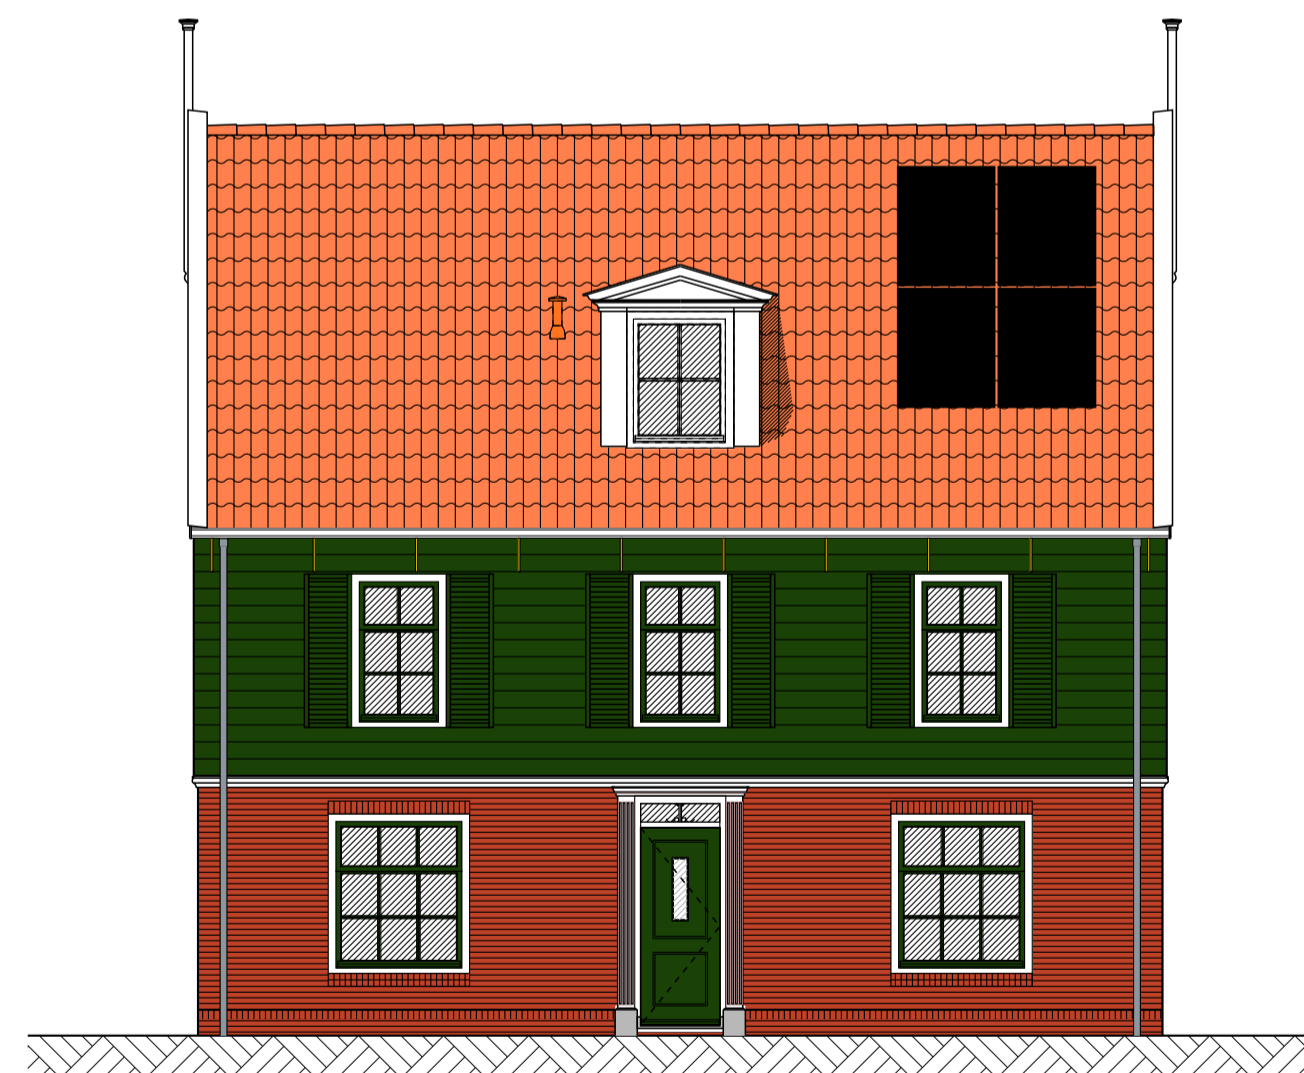

Voorgevel




Rechtergevel

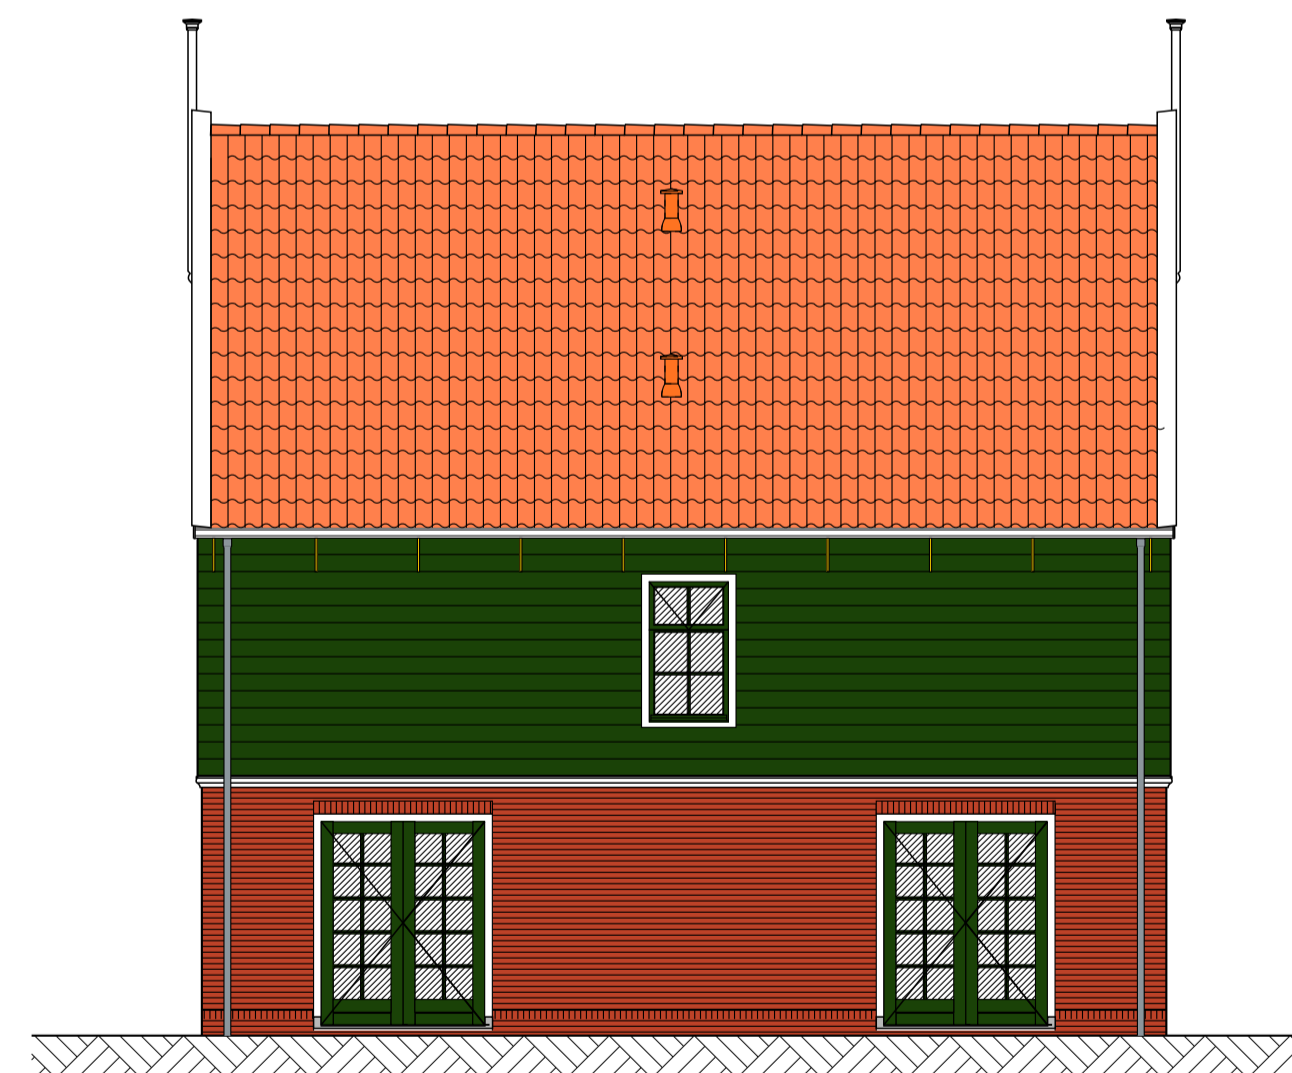

Achtergevel



Linkergevel

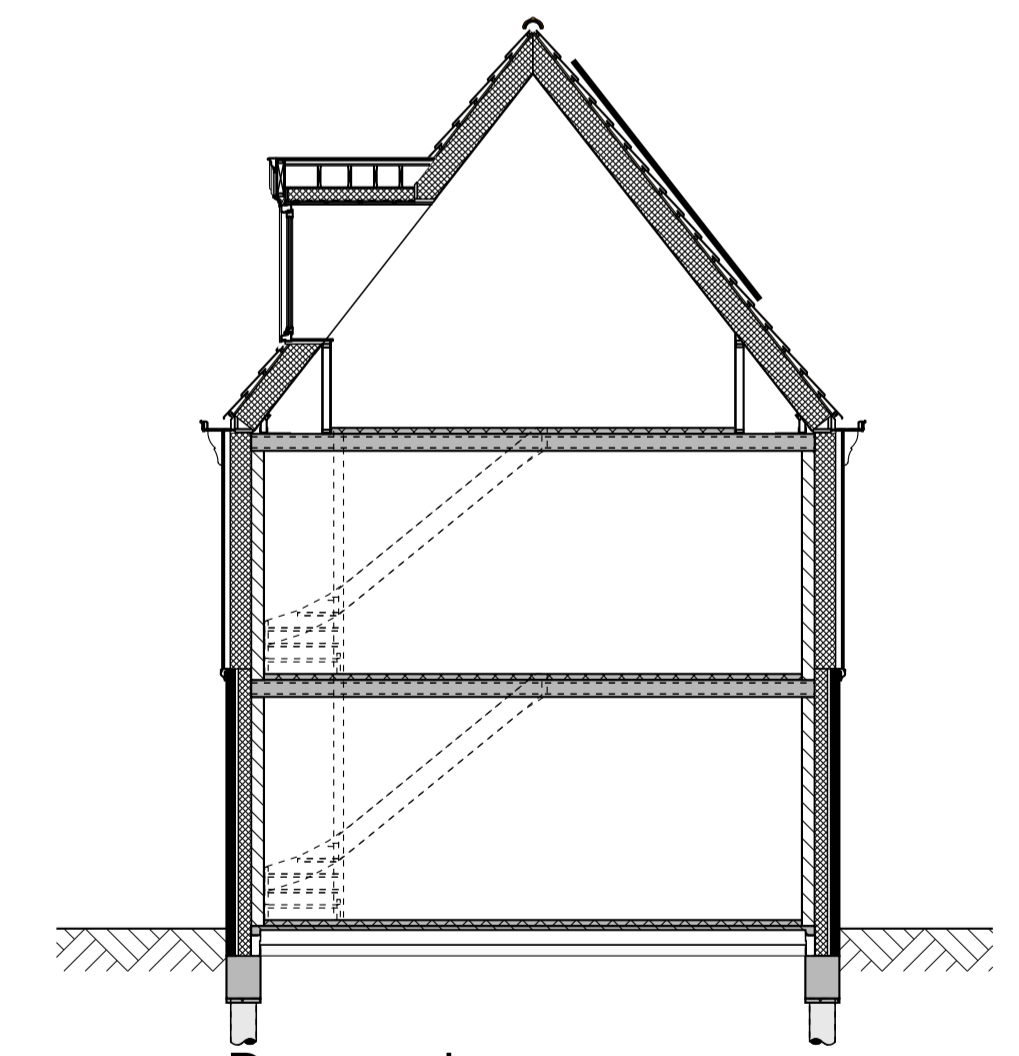

Doorsnede



Omschrijving: **Plattegronden Kavel 15, vrijstaande woning**
 Project: 't Boerensluisje Oostknollendam
 Schaal: 1:50
 Datum: 2 september 2024
 Tekeningnummer: VK-15
 Ontwikkeling & realisatie: HSB Volendam
www.hsb-volendam.nl

't BOERENSLUISJE



De op deze tekening aangegeven maten zijn circa maten in millimeters en tussen de wanden/vloeren gemeten, waarbij geen rekening is gehouden met enige wandafwerking, plinten, afmeting, etc. In verband met de nauwkeurige uitwerking van de details, constructies, maatvoering materialen, e.d. kunnen er kleine afwijkingen ontstaan ten opzichte van de nu vermelde gegevens. Deze geringe afwijkingen geven geen aanleiding tot verrekening. Aan de in deze tekening gemeten maten kunnen geen rechten worden ontleend. De op deze tekening aangegeven maatvoering is niet geschikt voor opdrachten aan derden door koper(s). De op deze tekening gestippeld weergegeven elementen en/of aangegeven alternatieven behoren niet tot de standaardlevering. De informatie op deze tekening is met grote zorg samengesteld. Desondanks is het mogelijk dat gepubliceerde informatie fouten bevat, of onvolledig/onjuist is. Deze kunnen worden aangepast. De posities van aansluitingen en installatie-onderdelen zijn indicatief op de tekening weergegeven. De exacte aantallen en posities zullen na berekening in het werk door de installateurs worden bepaald en kunnen afwijken van deze tekening.

www.woneninoostknollendam.nl