OCKEN BURGH
Jan Pieterszoon Coenstraat 7
2595 WP Den Haag
T (070) 366 79 89
E info@ockenburgh.nl
W www.ockenburgh.nl
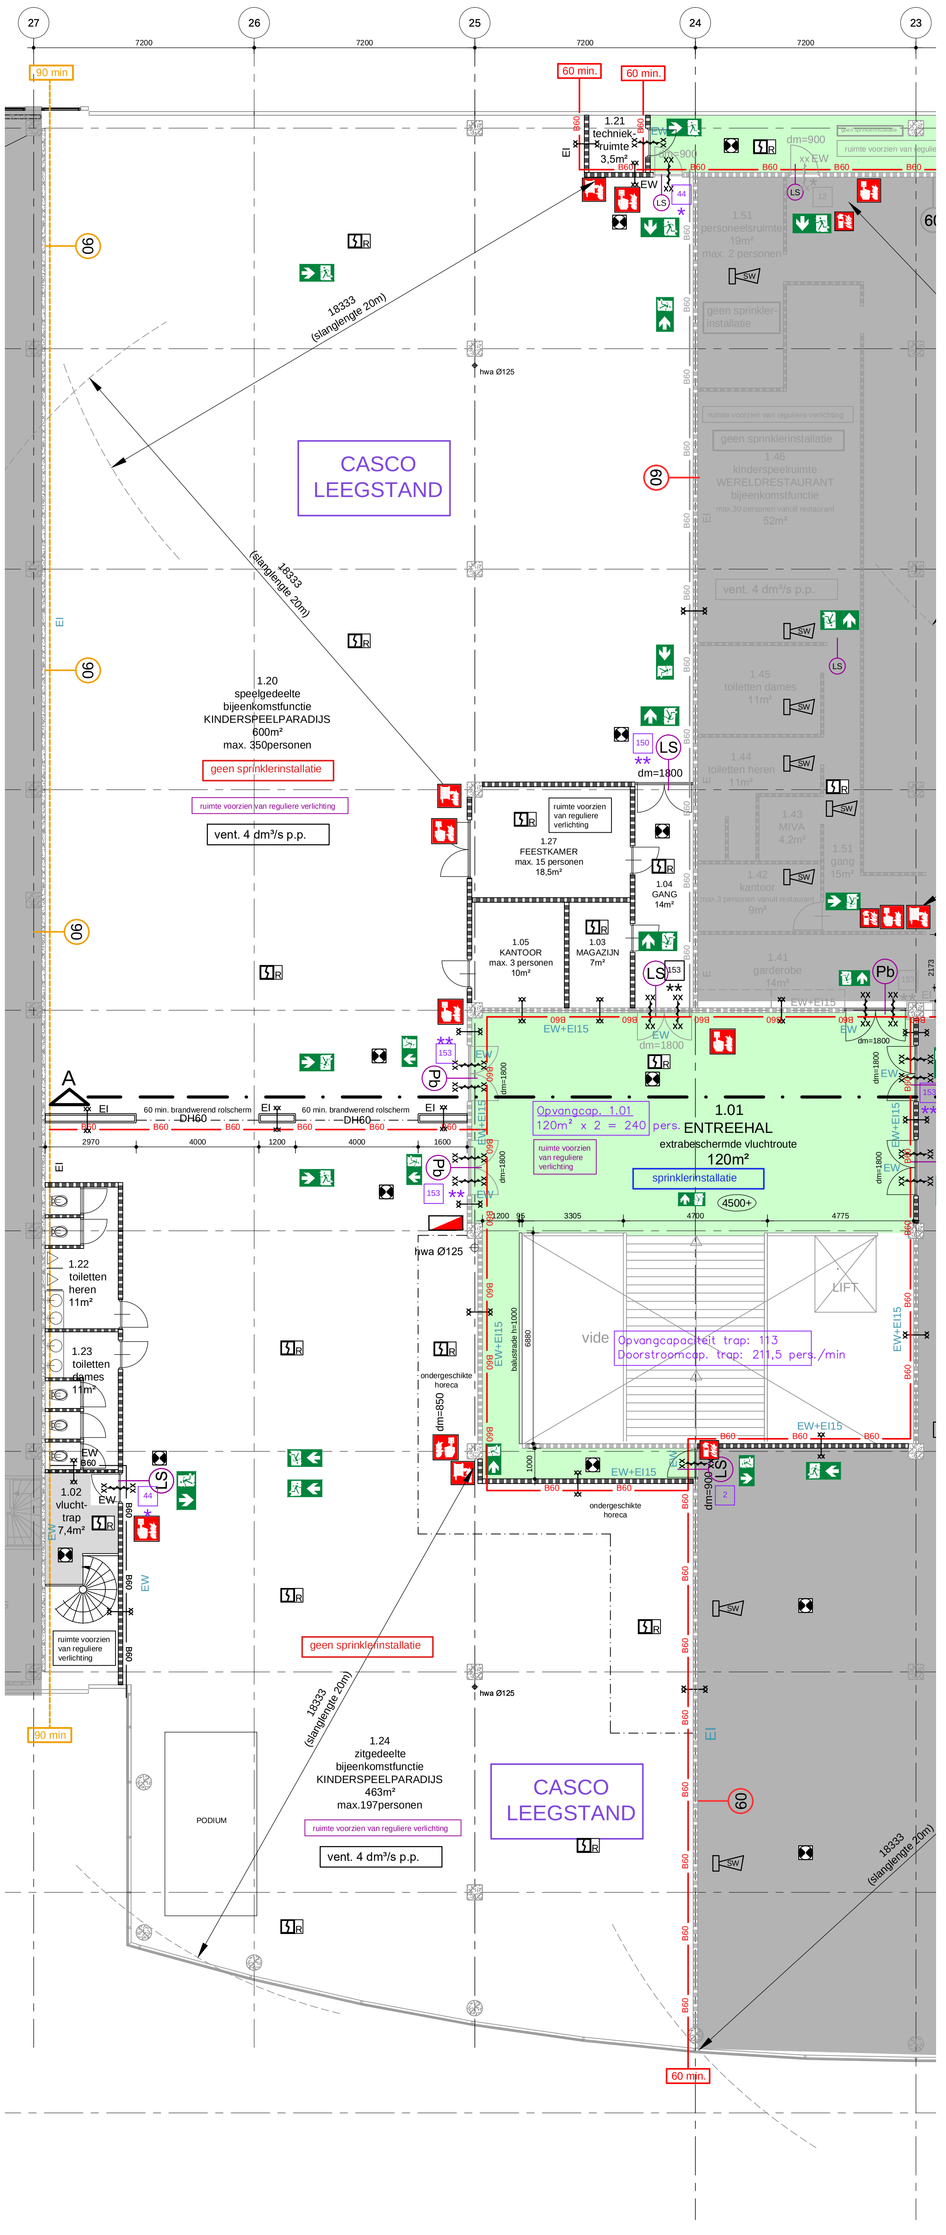
projectnummer 18OCK033
project kinderspeelparadijs
1e verdieping bouwdeel 3
RSC Noorderveld
tekening 1e verdieping
Nieuwe toestand
opdrachtgever Leidsetiv
tekenstatus Definitief
datum 17-02-'20 TJ get. gez.
wijz. datum get. gez.
a
schaal 1:100
formaat A1
tekeningnummer BA101