


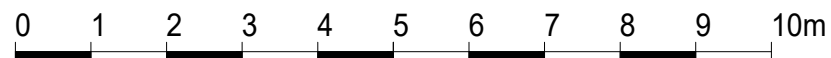


Ruimtecategorie	NEN oppervlak (m2)	Aantal
 Glaslijncorrectie	3,08	10
 Installatieruimte	1,01	3
 VVO	249,75	15

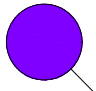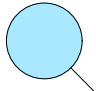

Opdrachtgever **Dreef Beheer**
 Gebouw **WZ_249, Westzijde 249**
 Plaats **Zaandam**
 Tekening **Plattegrond 1e verdieping**
 Disciplie **Bouwkunde**
 Omschrijving **SKGIKOB.011248.02.NL / NEN2580 meetcertificaat**

Maten in het werk controleren




PASCAD

BEHEER

 PASCAD Beheer BV
 Maanlander 35
 3824 MN Amersfoort


 033 - 462 52 73
 info@pascad.nl
 www.pascad.nl

Project NC-24030	Kastcode	Formaat A3 1:100	Revisieletter
Bestandsnaam b01_westzijde 249	Getekend M. Avezaat	Datum 02-04-2024	Revisiedatum
Layoutnaam PASlayoutPDF	Stadium Definitief	Plotdatum 03-04-2024	Bladnummer 1 van 1

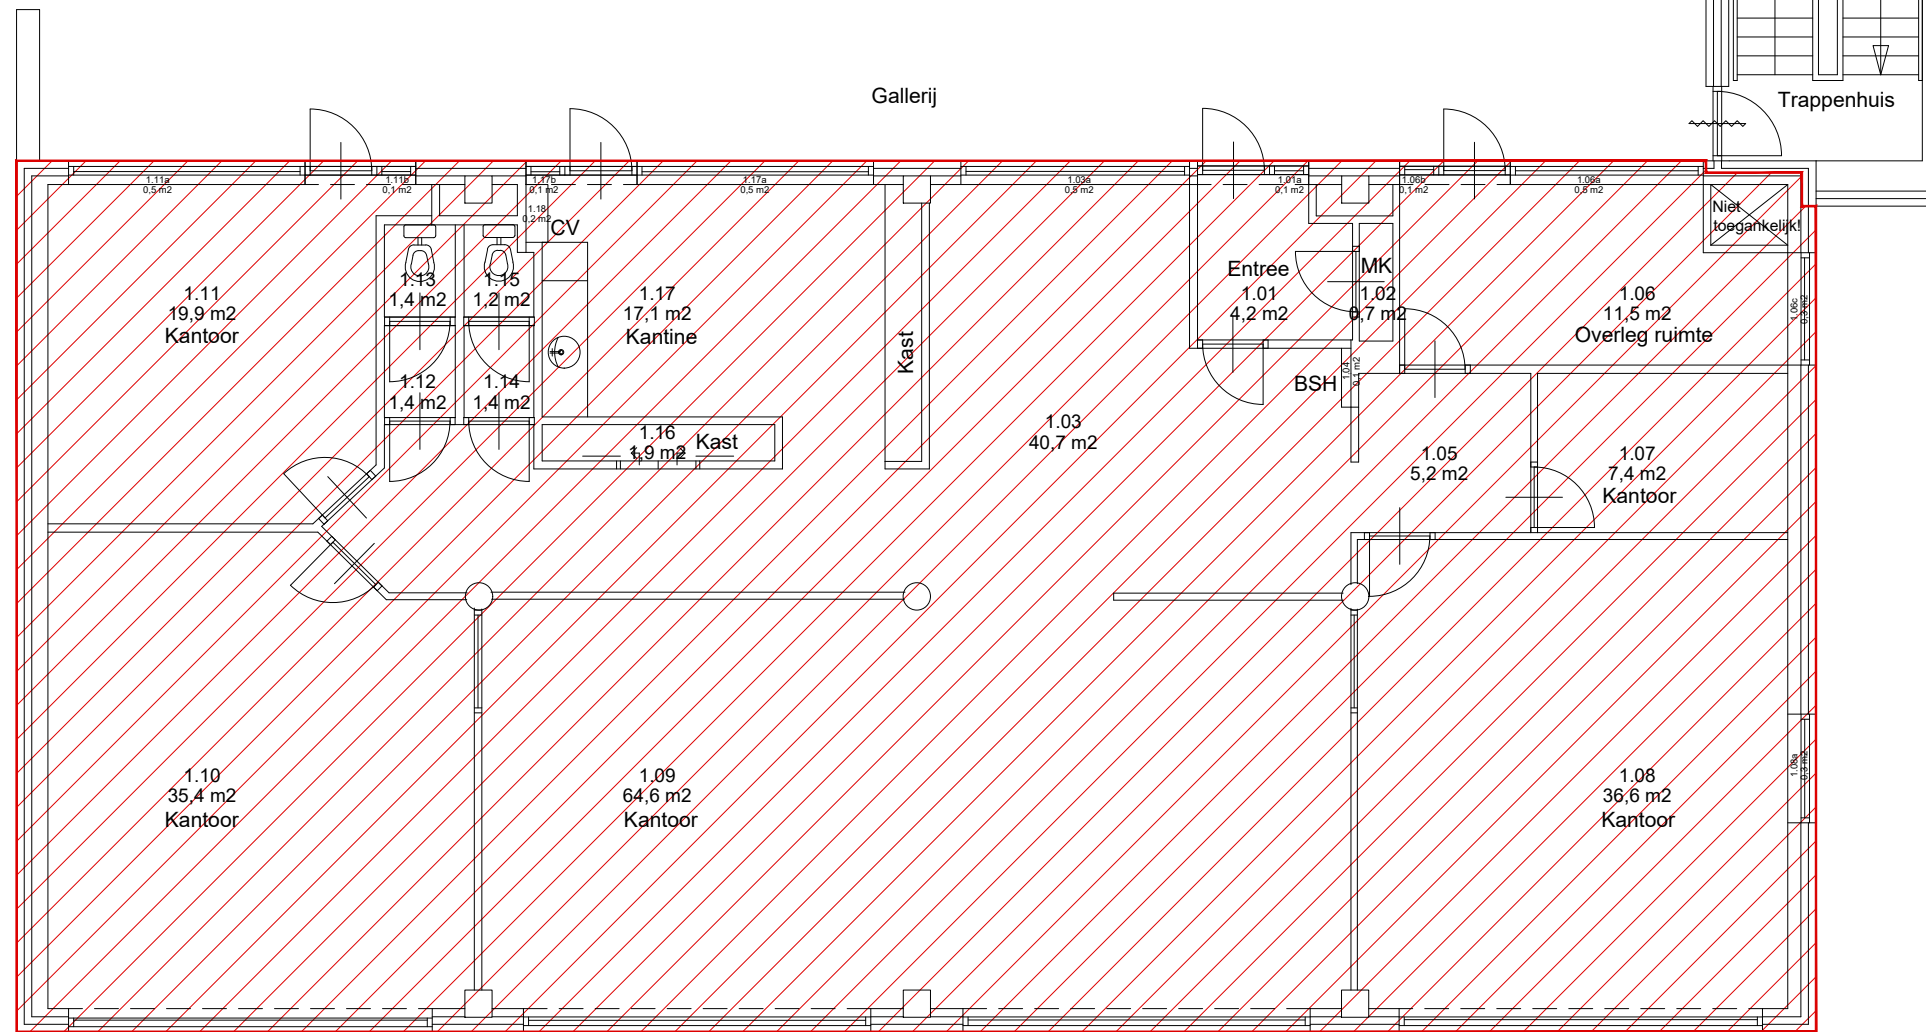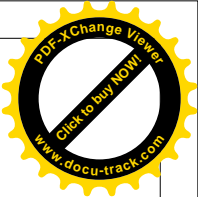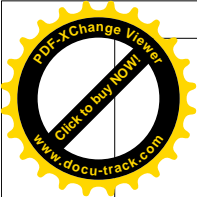


Arcering

Oppervlakte (m2)

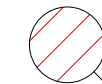

BVO

273,91

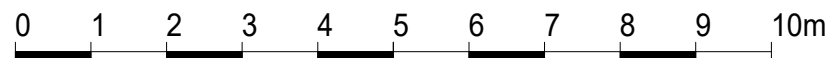

Maten in het werk controleren

Opdrachtgever	Dreef Beheer
Gebouw	WZ_249, Westzijde 249
Plaats	Zaandam
Tekening	Plattegrond 1e verdieping
Discipline	Bouwkunde
Omschrijving	SKGIKOB.011248.02.NL / NEN2580 meetcertificaat
Project	NC-24030
Bestandsnaam	b01_westzijde 249
Layoutnaam	PASlayoutPDF



■ PASCAD Beheer BV Maanlander 35 3824 MN Amersfoort	■ 033 - 462 52 73 info@pascad.nl www.pascad.nl
---	--

Kastcode	Formaat	A3 1:100	Revisieletter
Getekend M. Avezaat	Datum	02-04-2024	Revisiedatum
Stadium Definitief	Plotdatum	03-04-2024	Bladnummer 1 van 1