



# Tienlingstraat 10, Zaandam

## Begane grond



Renvooi	
	Dragende wanden (bepaald op basis van de dikte van de wand)
	Lichte scheidingswanden (bepaald op basis van de dikte van de wand)

<b>OMSCHRIJVING</b>	Uitwerking BVO en VVO complex, Tienlingstraat 10, Zaandam
<b>OPDRACHTGEVER</b>	Brantjes Zaanstad
<b>VERDIEPING</b>	Begane grond
<b>TEKENAAR</b>	MM
<b>SCHAAL</b>	1:100
<b>FORMAAT</b>	A3
<b>DATUM</b>	07-12-2023
<b>MEETCERTIFICAAT</b>	A

## TW 0.01

wijz 1: ...  
 wijz 2: ...  
 wijz 3: ...  
 wijz 4: ...  
 wijz 5: ...  
 wijz 6: ...



**EN Vastgoed vision**  
 Roode Wildemanweg 47  
 1521PZ Wormerveer


**Telefoon** (075) 888 0383  
**E-mail** info@envastgoedvision.nl  
**Internet** www.envastgoedvision.nl

**Rabobank** 1488.66.751  
**BTW** 8517.07.944  
**Kvk** 55431003

Deze tekening blijft eigendom van 'EN Vastgoed vision' en mag zonder haar schriftelijke toestemming niet worden gekopieerd, vermenigvuldigd of worden aangewend voor een ander project anders dan aangegeven op deze tekening, onverschillig of dit een oorspronkelijke opdrachtgever of derden betreft. E.e.a. volgens en overeenkomstig de auteurswet. Alle opdrachten worden aanvaard en uitgevoerd onder uitsluiting van iedere aansprakelijkheid voor zover deze verder gaat dan de dekking welke de verplichte beroepsaansprakelijkheidszekering voor het desbetreffende voorval verleend.

# Tienlingstraat 10, Zaandam

## Begane grond

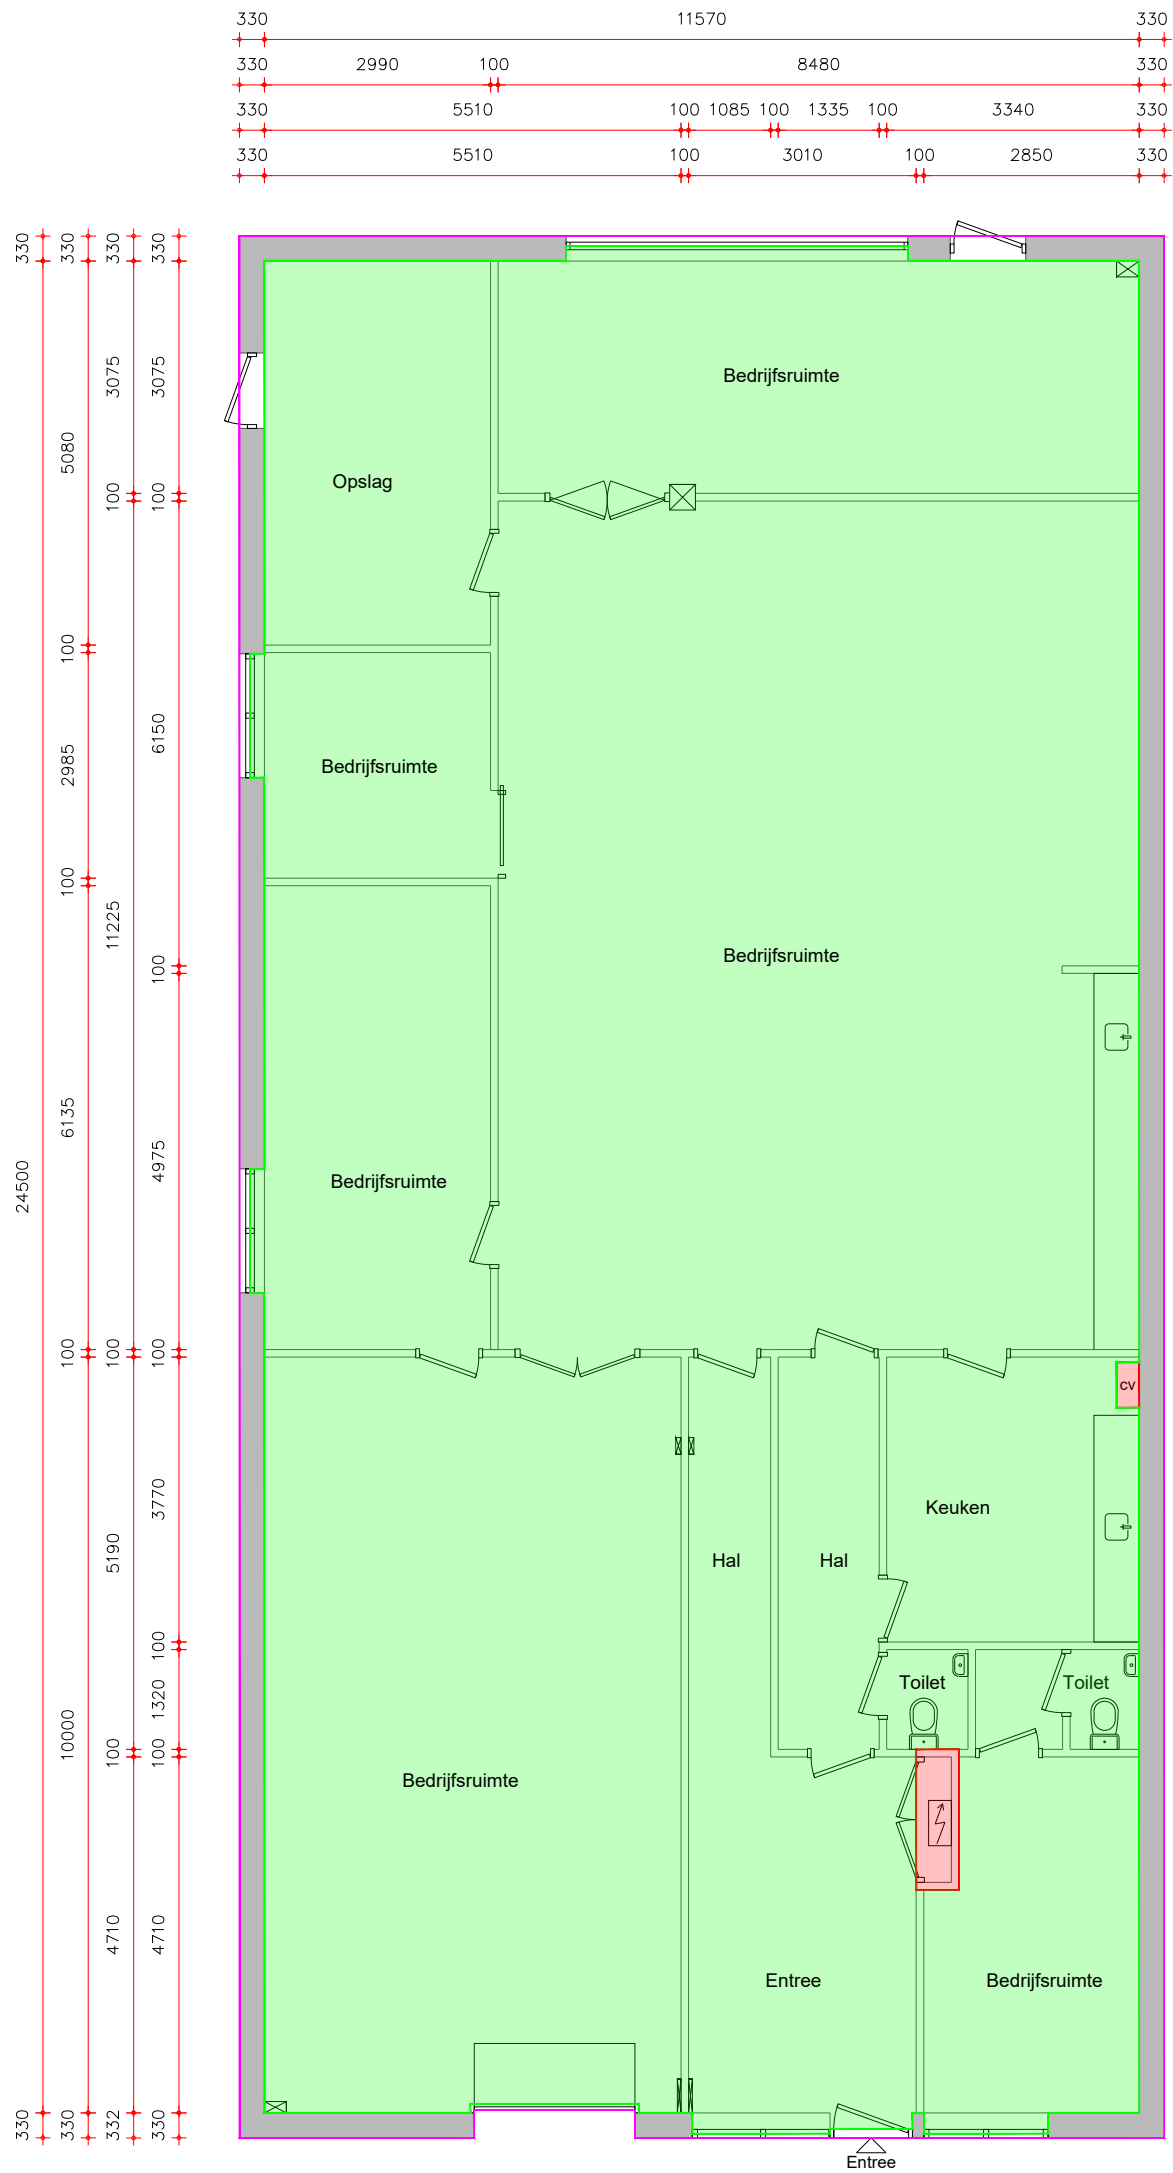

<span style="display:inline-block; width:15px; height:10px; background-color:#90EE90; border:1px solid black;"></span>	VVO Bedrijfsruimte
<span style="display:inline-block; width:15px; height:10px; background-color:#FFDAB9; border:1px solid black;"></span>	VVO Algemene ruimte, gebouw niveau
<span style="display:inline-block; width:15px; height:10px; background-color:#FFFF00; border:1px solid black;"></span>	VVO Algemene ruimte, bouwlaag niveau
<span style="display:inline-block; width:15px; height:10px; background-color:#FFB6C1; border:1px solid black;"></span>	Uitgesloten van VVO
<b>Renvooi</b>	
<span style="display:inline-block; width:15px; height:10px; background-color:#808080; border:1px solid black;"></span>	Dragende wanden (bepaald op basis van de dikte van de wand)
<span style="display:inline-block; width:15px; height:10px; background-color:#FFFFFF; border:1px solid black;"></span>	Lichte scheidingswanden (bepaald op basis van de dikte van de wand)

<b>OMSCHRIJVING</b>	Uitwerking BVO en VVO complex, Tienlingstraat 10, Zaandam
<b>OPDRACHTGEVER</b>	Brantjes Zaanstad
<b>VERDIEPING</b>	Begane grond
<b>TEKENAAR</b>	MM
<b>SCHAAL</b>	1:100
<b>FORMAAT</b>	A3
<b>DATUM</b>	07-12-2023
<b>MEETCERTIFICAAT</b>	A

## TW 0.02

wijz 1: ...  
 wijz 2: ...  
 wijz 3: ...  
 wijz 4: ...  
 wijz 5: ...  
 wijz 6: ...



**EN Vastgoed vision**  
 Roode Wildemanweg 47  
 1521PZ Wormerveer  
**Telefoon** (075) 888 0383  
**E-mail** info@envastgoedvision.nl  
**Internet** www.envastgoedvision.nl

**Rabobank** 1488.66.751  
**BTW** 8517.07.944  
**Kvk** 55431003

Deze tekening blijft eigendom van 'EN Vastgoed vision' en mag zonder haar schriftelijke toestemming niet worden gekopieerd, vermenigvuldigd of worden aangewend voor een ander project anders dan aangegeven op deze tekening, onverschillig of dit een oorspronkelijke opdrachtgever of derden betreft. E.e.a. volgens en overeenkomstig de auteurswet. Alle opdrachten worden aanvaard en uitgevoerd onder uitsluiting van iedere aansprakelijkheid voor zover deze verder gaat dan de dekking welke de verplichte beroepsaansprakelijkheidszekering voor het desbetreffende voorval verleend.