


Zuidgevel pleinzijde Z.5

Zuidgevel pleinzijde Z.6

Zuidgevel pleinzijde Z.7

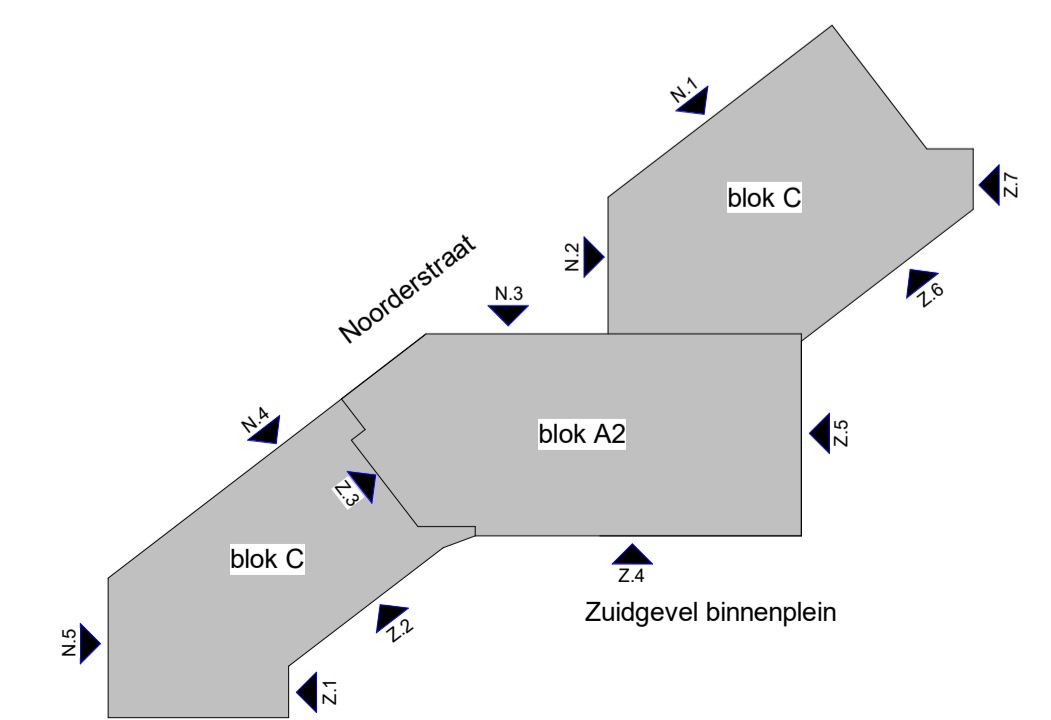

Ringers
Kwartier
Bouw
opgesteld door
www.hfb-groep.nl

Zuidgevel Pleinzijde deel 2
De Cacao
formaat A1
schaal 1:100
getekend/gewijzigd 01-06-2023
projectcode 21090
tekeningcode A2-KAO-204

De afgeleverde tekening is uitsluitend bestemd voor de aannemer en kan anderszins wettelijk beschermd zijn. Indien niet anderszins aangegeven, aanvaardt de aannemer de aansprakelijkheid voor de afgeleverde tekening.