





Project: Heerhugowaard - Vaanpark - 65 appartementen
Type: GM1.01
Referentie: 56455kims
Meerwerk: Aanemer

Bouwnummer:
101,102,109,112,113,123,126,127,137,140,141,212,151,154,
155,226,227,230,244,245,248,262,263,266,280,281

Deze tekening is een schets van de werkelijkheid
en is bedoeld om een redelijk overzicht te geven.
Aan deze tekening kunnen geen rechten worden
ontleend.

TOTAL
 **HOME**
CONCEPT

- * Deze ruimte wordt verwarmd door vloerverwarming uitgezonderd de keukenzone.
- * Positie MV afzuigventielen zijn volgens verkooptekeningen en zijn niet te verplaatsen.
- * Positie plafondlichtpunten volgens verkooptekeningen.

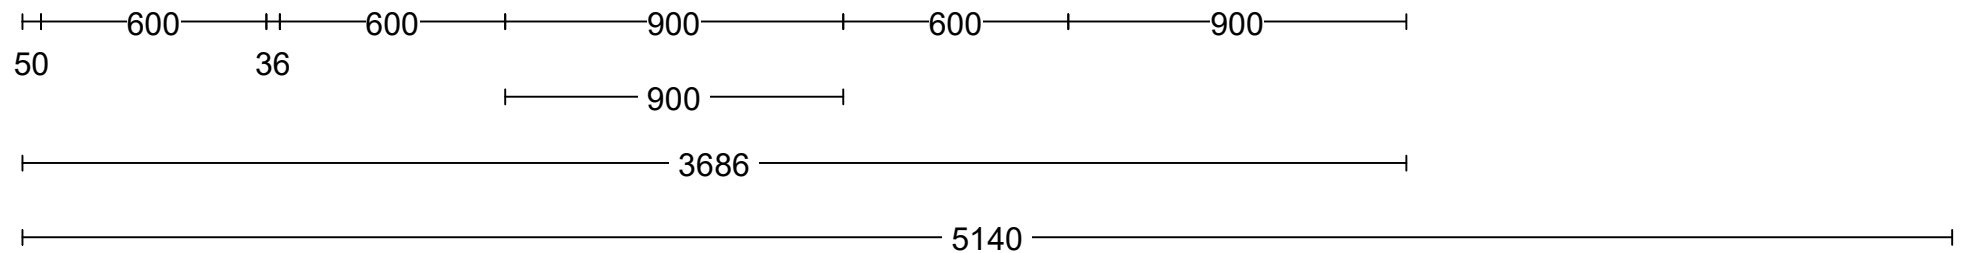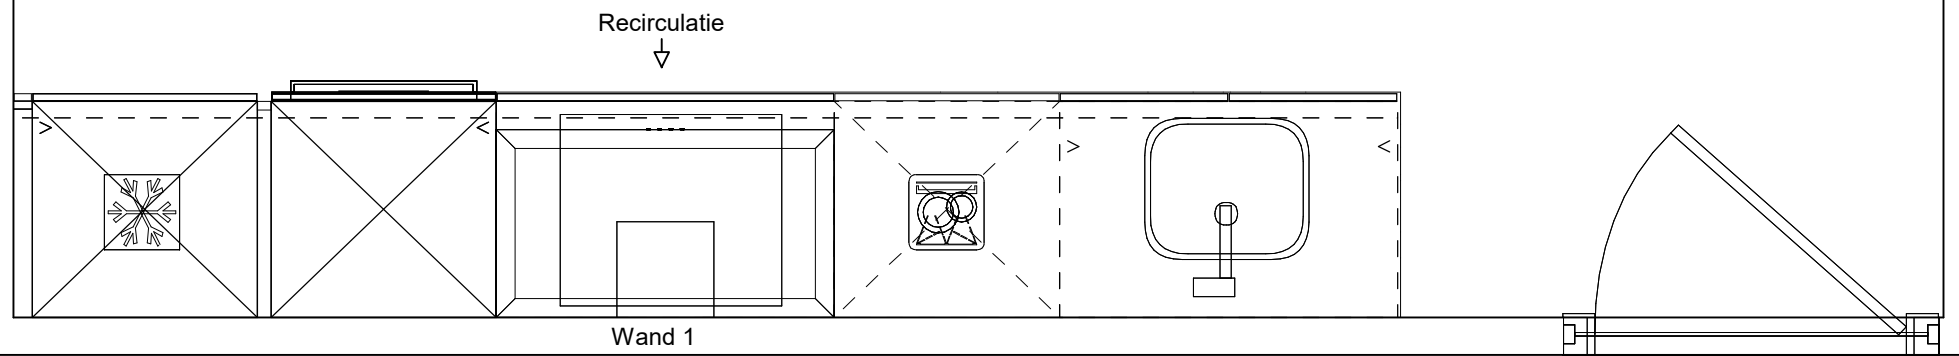


Project: Heerhugowaard - Vaanpark - 65 appartementen
 Type: GM1.01
 Referentie: 56455kims
 Meerwerk: Aanemer

Bouwnummer:
 101,102,109,112,113,123,126,127,137,140,141,212,151,154,
 155,226,227,230,244,245,248,262,263,266,280,281

Deze tekening is een schets van de werkelijkheid en is bedoeld om een redelijk overzicht te geven. Aan deze tekening kunnen geen rechten worden ontleend.



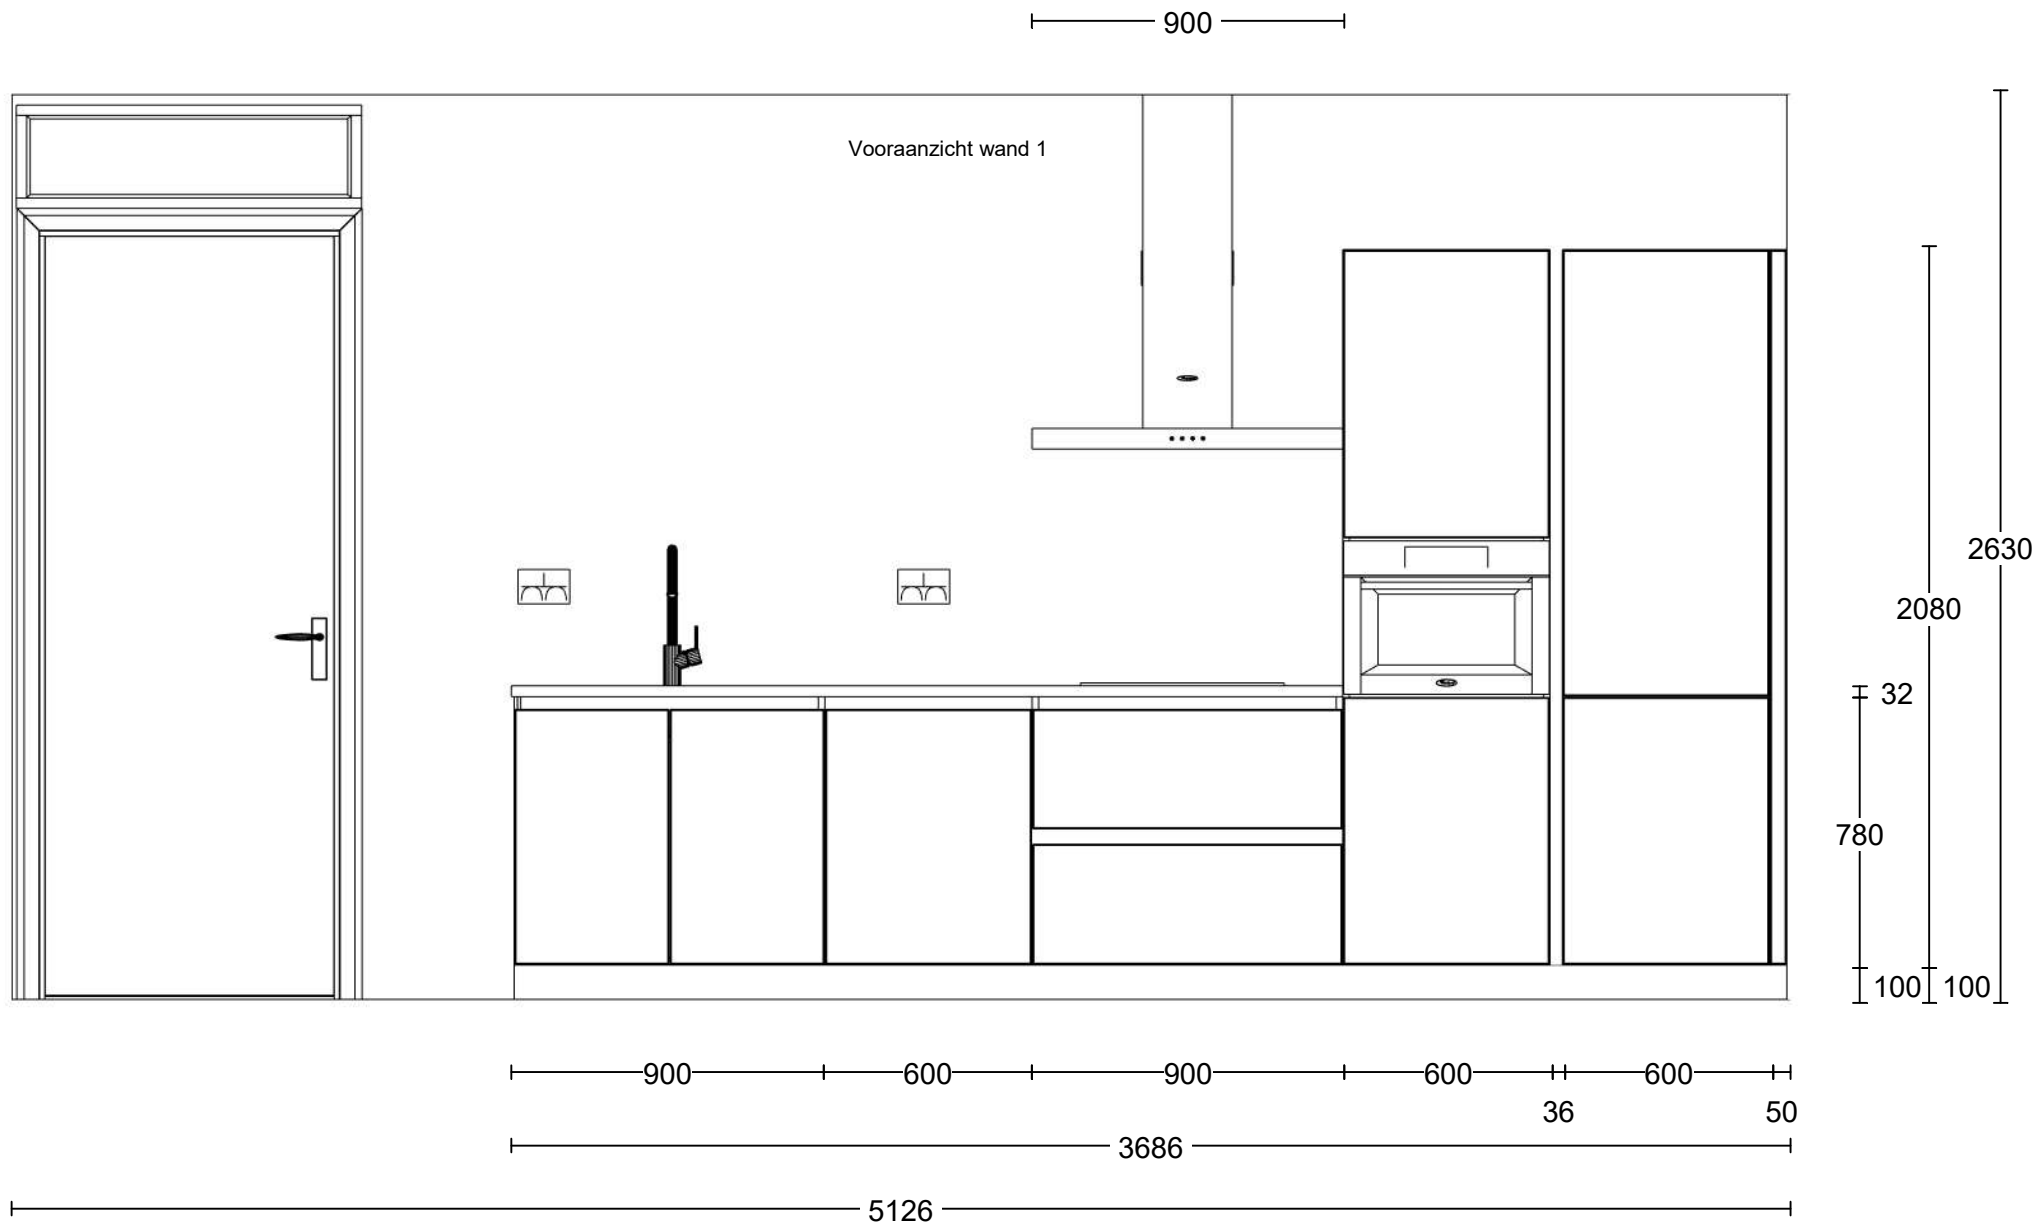


Project: Heerhugowaard - Vaanpark - 65 appartementen
 Type: GM1.01
 Referentie: 56455kims
 Meerwerk: Aanemer

Bouwnummer: 101,102,109,112,113,123,126,127,137,140,141,212,151,154,155,226,227,230,244,245,248,262,263,266,280,281

Deze tekening is een schets van de werkelijkheid en is bedoeld om een redelijk overzicht te geven. Aan deze tekening kunnen geen rechten worden ontleend.



Vooranzicht wand 1 Installatie

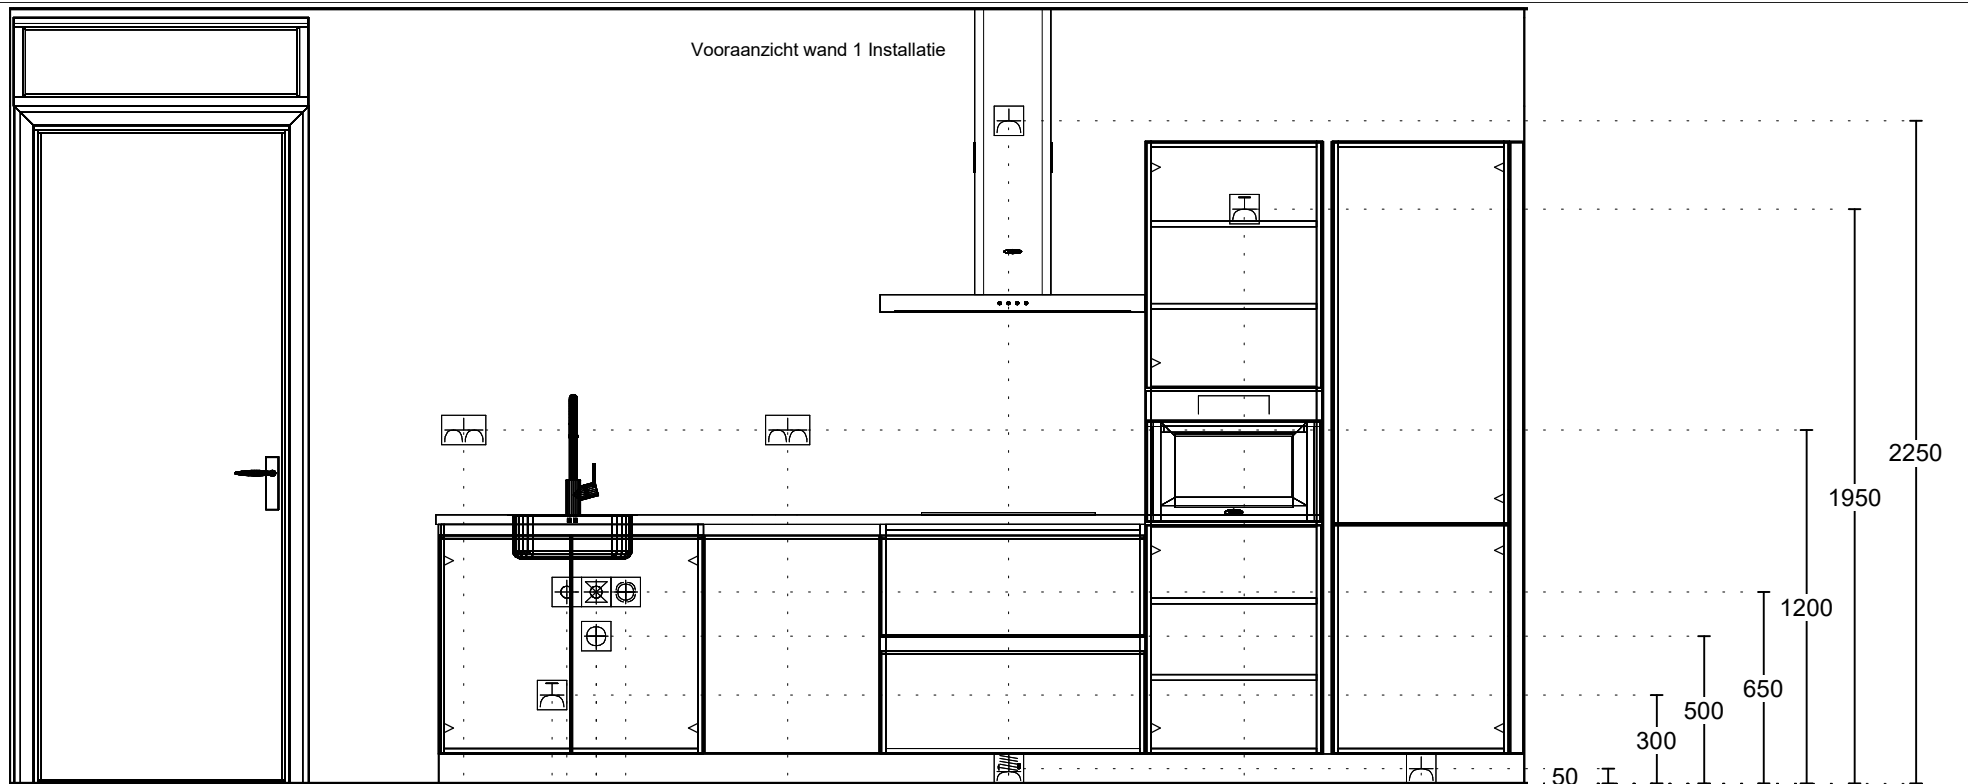

Enk Wcd met ra 350

Enk Wcd met ra grp 950

2x230V Perilex Wcd 1750

Enk Wcd met ra 1750

Dubb Wcd met ra H 2500

Wateraansl v.w.m. 3050

Afvoer 40mm 3150

Koudwater op muurplaat 3150

Warmwater op muurplaat 3250

Enk Wcd met ra grp 3300

Dubb Wcd met ra H 3600

Project: Heerhugowaard - Vaanpark - 65 appartementen
 Type: GM1.01
 Referentie: 56455kims
 Meerwerk: Aanemer

Bouwnummer: 101,102,109,112,113,123,126,127,137,140,141,212,151,154,
 155,226,227,230,244,245,248,262,263,266,280,281

Deze tekening is een schets van de werkelijkheid en is bedoeld om een redelijk overzicht te geven. Aan deze tekening kunnen geen rechten worden ontleend.