




Project: Heerhugowaard - Vaanpark - 65 appartementen
Type: GM3.01
Referentie: 56468kims
Meerwerk: Aanemer

Bouwnummer:
103,104,105,114,115,116,128,129,130,142,143,144,156,157,
158

Deze tekening is een schets van de werkelijkheid
en is bedoeld om een redelijk overzicht te geven.
Aan deze tekening kunnen geen rechten worden
ontleend.

TOTAL
 **HOME**
CONCEPT

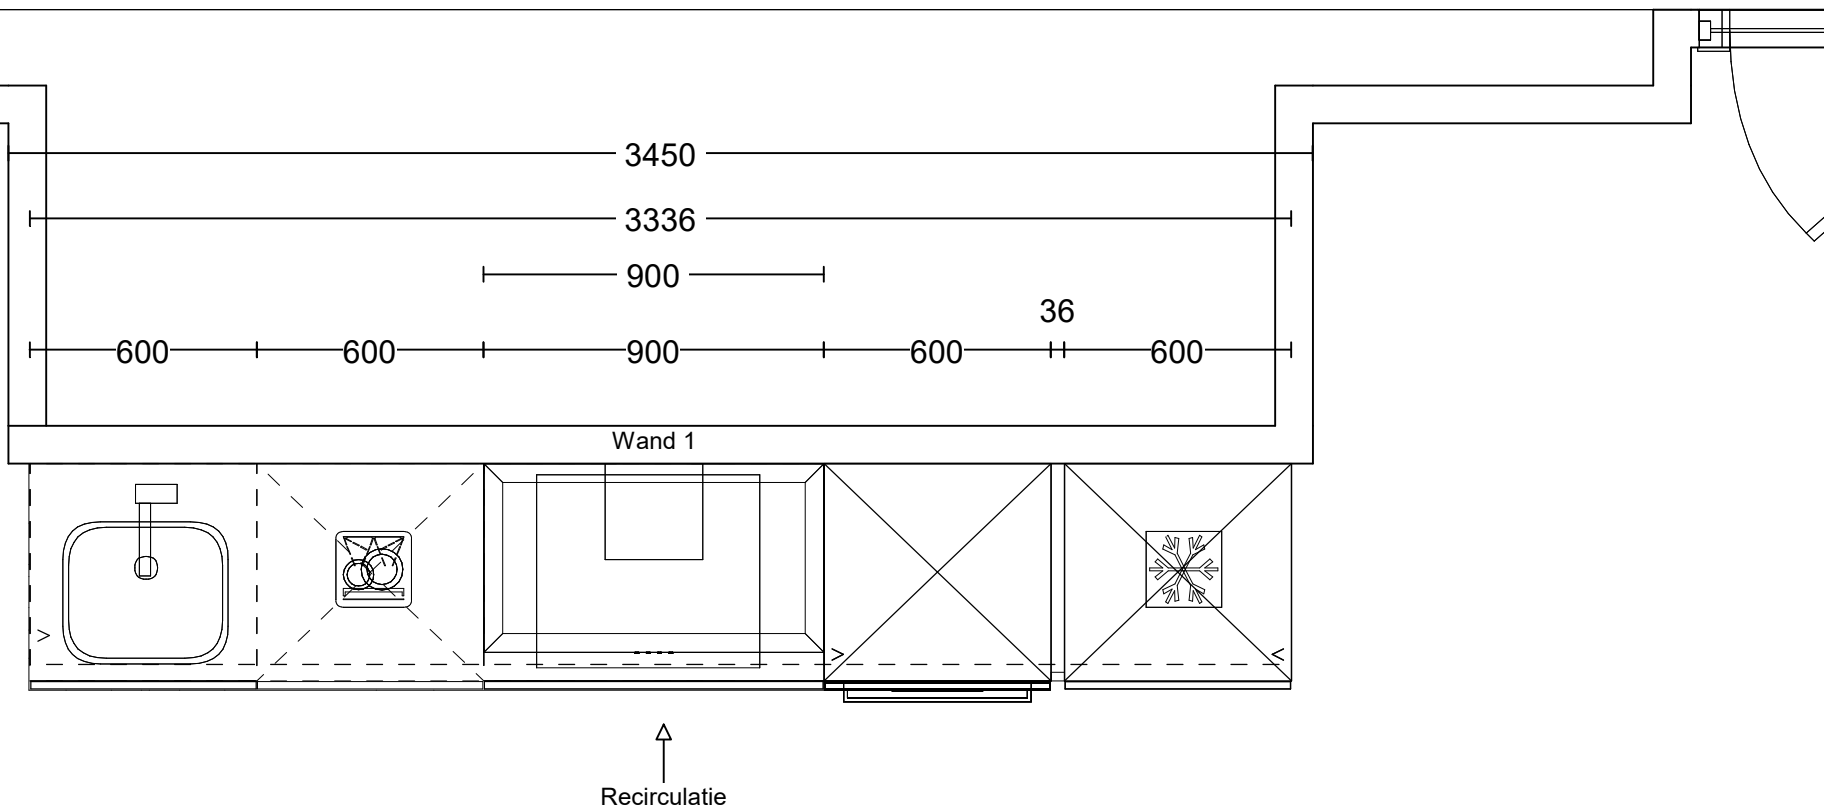


- * Deze ruimte wordt verwarmd door vloerverwarming uitgezonderd de keukenzone.
- * Positie MV afzuigventielen zijn volgens verkooptekeningen en zijn niet te verplaatsen.
- * Positie plafondlichtpunten volgens verkooptekeningen.

Project: Heerhugowaard - Vaanpark - 65 appartementen
 Type: GM3.01
 Referentie: 56468kims
 Meerwerk: Aanemer

Bouwnummer: 103,104,105,114,115,116,128,129,130,142,143,144,156,157,158

Deze tekening is een schets van de werkelijkheid en is bedoeld om een redelijk overzicht te geven. Aan deze tekening kunnen geen rechten worden ontleend.




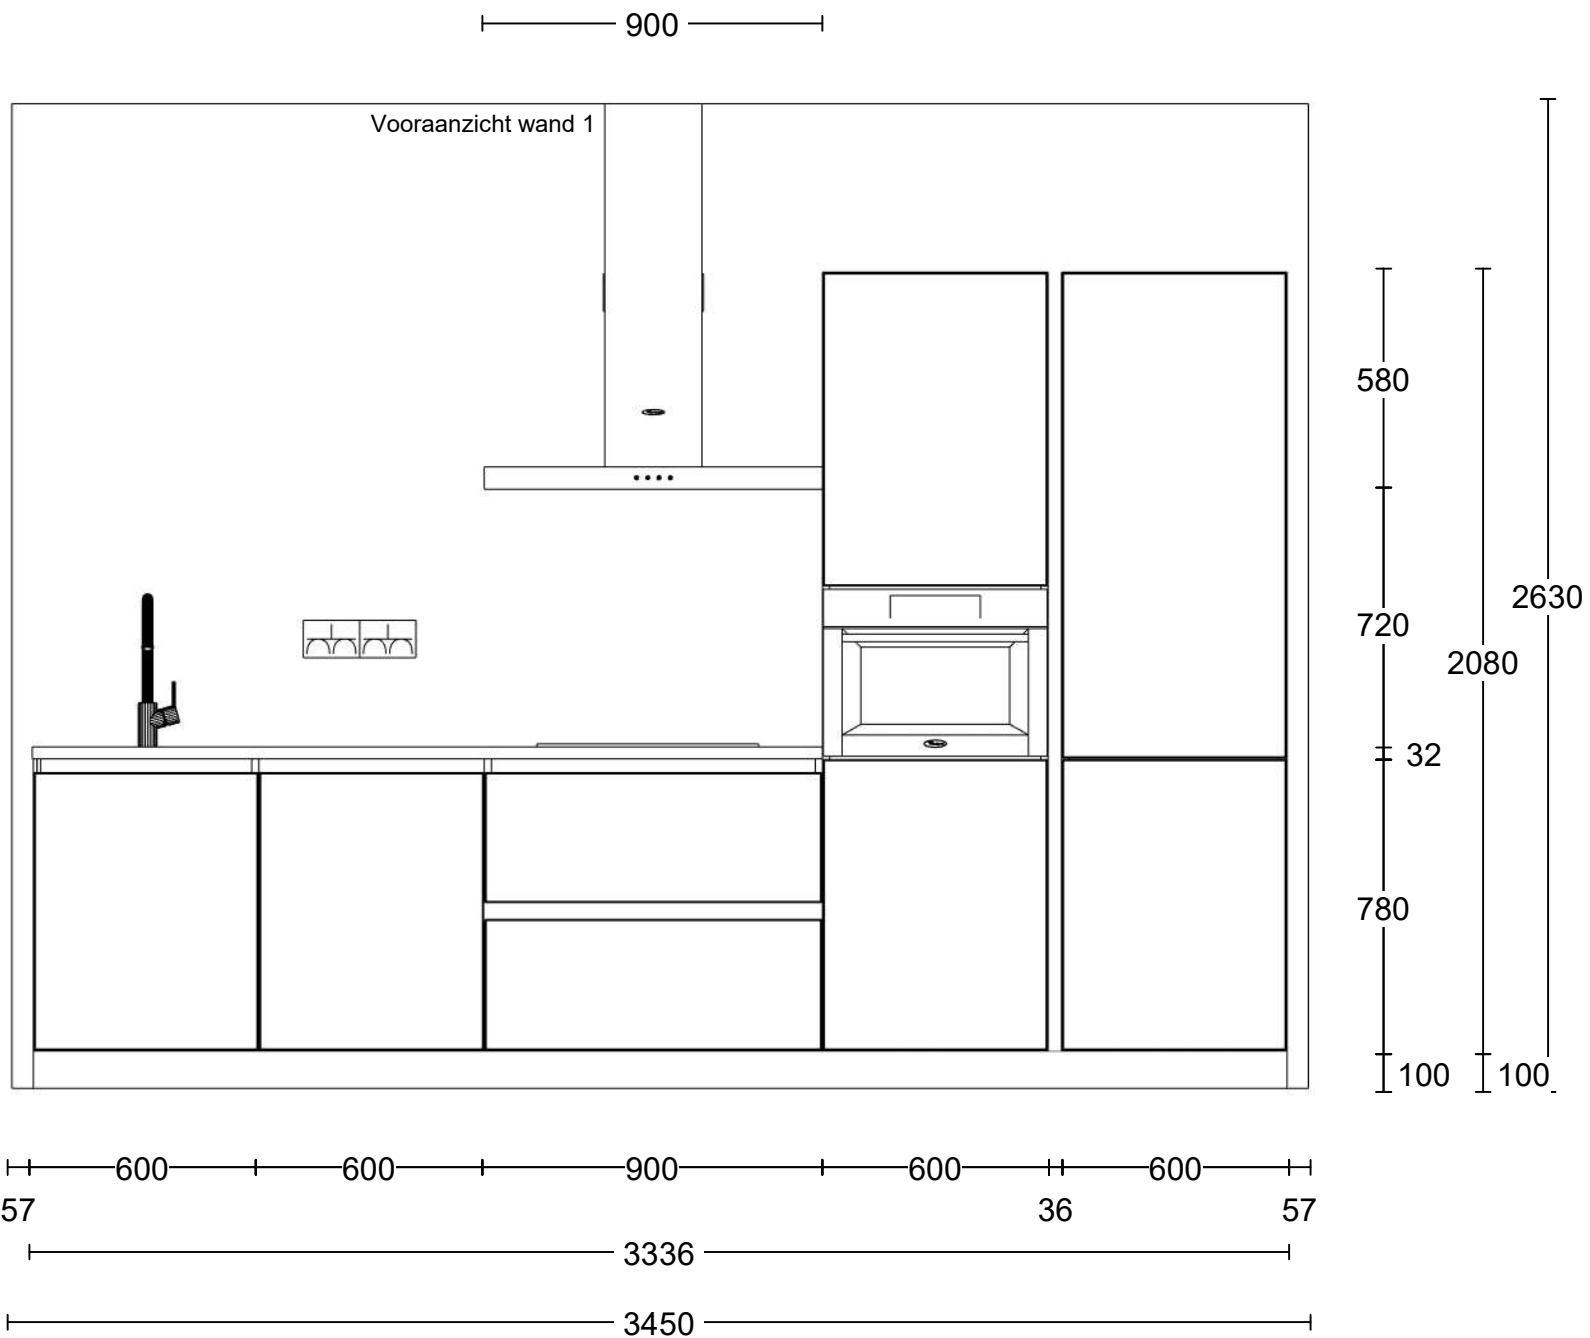

Project: Heerhugowaard - Vaanpark - 65 appartementen
 Type: GM3.01
 Referentie: 56468kims
 Meerwerk: Aanemer

Bouwnummer: 103,104,105,114,115,116,128,129,130,142,143,144,156,157,158

Deze tekening is een schets van de werkelijkheid en is bedoeld om een redelijk overzicht te geven. Aan deze tekening kunnen geen rechten worden ontleend.

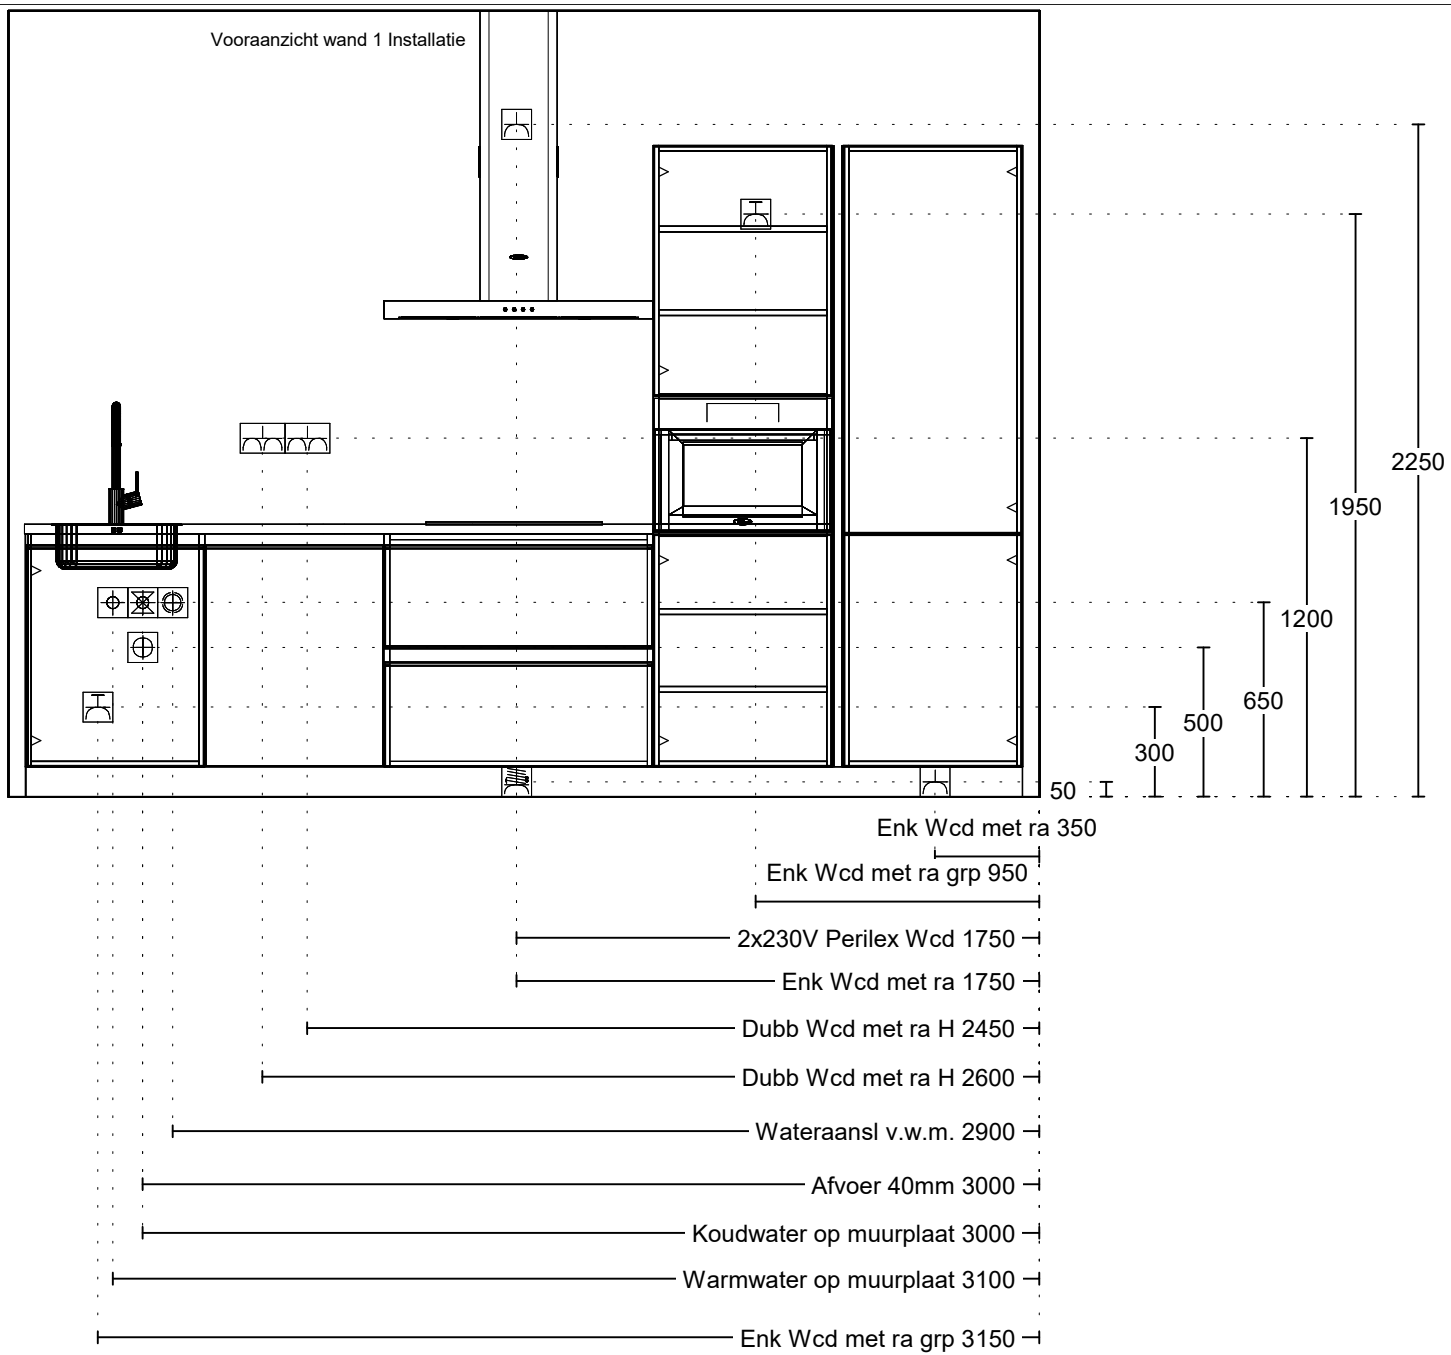

Project: Heerhugowaard - Vaanpark - 65 appartementen
 Type: GM3.01
 Referentie: 56468kims
 Meerwerk: Aanemer

Bouwnummer: 103,104,105,114,115,116,128,129,130,142,143,144,156,157,158

Deze tekening is een schets van de werkelijkheid en is bedoeld om een redelijk overzicht te geven. Aan deze tekening kunnen geen rechten worden ontleend.