

Van Wijnen Heerhugowaard B.V.

Project: 22400310 Heerhugowaard - Vaanpark 1 - 65 en 81 appartementen

Datum: 23-10-2024

Bouwnummer: 117

Koper(s): BPD Ontwikkeling B.V. Regio Noord-West
BPD Ontwikkeling B.V. Regio Noord-West
IJsbaanpad 1a
1076 CV AMSTERDAM

Optienr.	Omschrijving	Prijs incl. btw
----------	--------------	-----------------

Ruwbouw**Keuken**

2.D.0.10	1 st	Standaard aansluitpunten keuken	€	0,00
-----------------	-------------	--	---	-------------

Alle aansluitpunten in de keuken worden op de standaardpositie aangebracht zoals aangegeven op de nultekeningen van de keuken.

De koud- en warmwateraansluiting worden voorzien van een stopkraan en er wordt een afgedopte afvoerbuis vanuit de vloer aangebracht. De elektrische aansluitingen worden afgemonteerd. De punten van de mechanische ventilatie zijn indicatief aangegeven op de tekening; de exacte positie en het aantal worden in een later stadium door de installateur bepaald. Het is niet mogelijk de afzuigkap op de mechanische ventilatie aan te sluiten. Uw leverancier dient rekening te houden met een recirculatieafzuigkap als afzuigkap. Onder het keukenblok wordt geen vloerverwarming aangebracht.

Let op!

- Het plaatsen van de keuken door de keukenleverancier zal, in eigen beheer, na oplevering plaatsvinden. Indien u uw keuken niet bij de projectleverancier afneemt, plant Van Wijnen een inmeetmoment voor de keuken. U kunt dan zelf uw leverancier uitnodigen voor het door Van Wijnen geplande inmeetmoment.

Afbouw**Sanitair toilet en badkamer**

3.E.0.00	1 st	Sanitair - nader te bepalen	€	0,00
-----------------	-------------	------------------------------------	---	-------------

De keuzes ten aanzien van het sanitair dienen uiterlijk 16-12-2024 aan Van Wijnen doorgegeven te worden.

Let op: Het is expliciet niet meer mogelijk om wijzigingen aan het installatiewerk toe te brengen. Hierdoor is het bijvoorbeeld niet meer mogelijk om voor een draingoot te kiezen, ook het verplaatsen en/of toevoegen van koud-/warmwateraansluitingen en afvoer is niet meer mogelijk.

Tegelwerk toilet en badkamer

3.F.0.00	1 st	Tegelwerk - nader te bepalen	€	0,00
-----------------	-------------	-------------------------------------	---	-------------

De keuzes voor het tegelwerk, de voegkleuren en het tegelhoekprofiel dienen uiterlijk 16-12-2024 aan Van Wijnen doorgegeven te worden.

Let op: Er kan uitsluitend nog worden gekozen uit de tegels van tegelpakket 1 en tegelpakket 2.

Van Wijnen Heerhugowaard B.V.

Project: 22400310 Heerhugowaard - Vaanpark 1 - 65 en 81 appartementen

Datum: 23-10-2024

Optienr.	Omschrijving	Prijs incl. btw
<u>Binnendeuren</u>		
3.L.0.00	1 st Binnendeuren en garnituur - nader te bepalen De keuzes voor de binnendeuren en/of garnituur dienen uiterlijk 16-12-2024 aan Van Wijnen doorgegeven te worden.	€ 0,00
TOTAAL BEDRAG		€ 0,00

Voor akkoord koper 1,

Handtekening:

Voor akkoord koper 2,

Handtekening:

Datum:
BPD Ontwikkeling B.V. Regio Noord-WeDatum:
BPD Ontwikkeling B.V. Regio Noord-We

Note: Wilt u eraan denken dat iedere pagina geparafeerd dient te zijn?

Standaard (ontbrak op verkooptekening)
Extra
Verplaatst
Openstaande vragen/opties (Van Wijnen of koper)

Gehele woning

3.L.0.00 Binnendeuren en garnituur - nader te bepalen


Woonkamer/keuken

2.D.0.10 Standaard aansluitpunten keuken

Badkamer/Toiletruimte

3.E.0.00 Sanitair - nader te bepalen

3.F.0.00 Tegelwerk - nader te bepalen

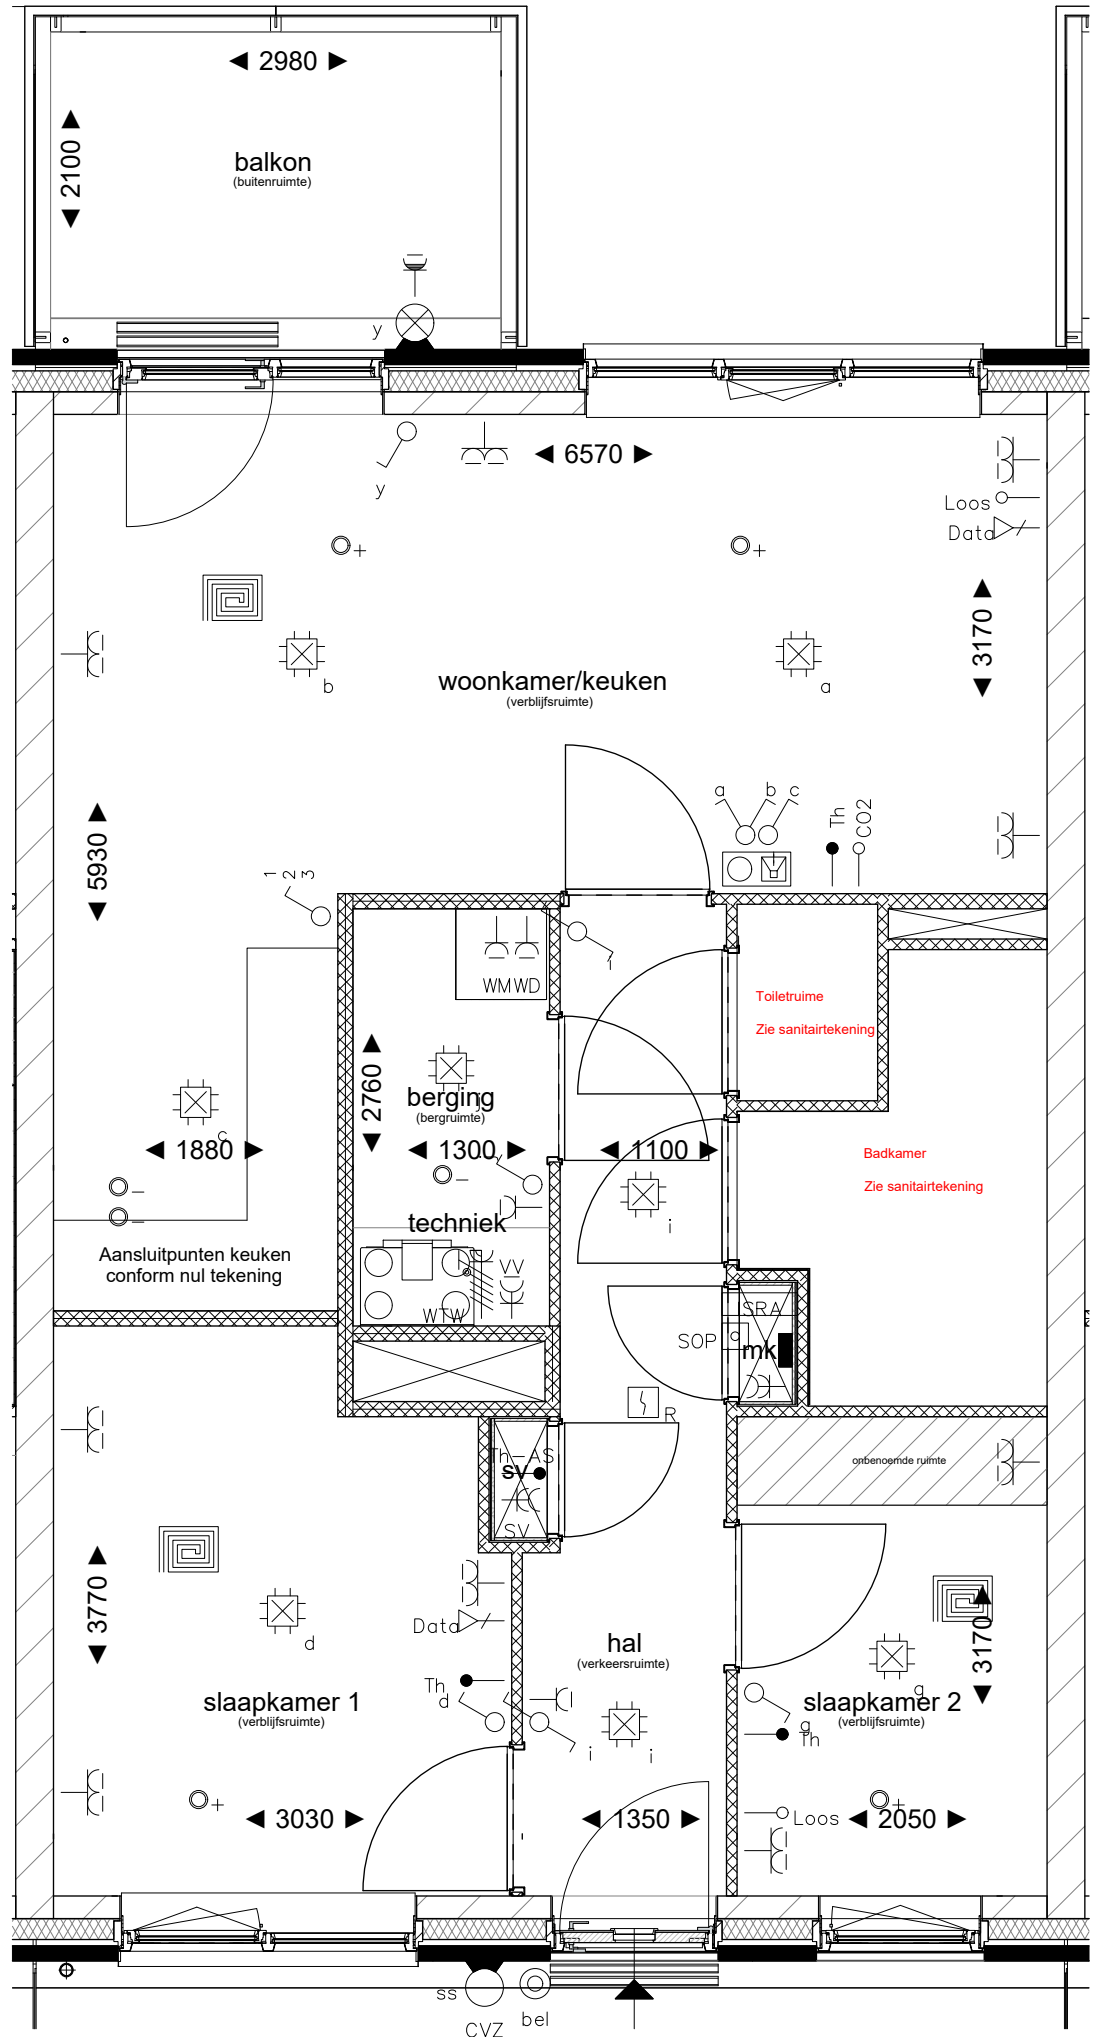

Alle maten op de tekening zijn in millimeter tenzij anders aangegeven.
Alle maten op de tekening zijn circa-maten en niet geschikt voor opdrachten aan derden.
De positie van de op tekening aangegeven schakelaars, aansluitpunten en wand- en plafondlichtpunten zijn indicatief.
De op tekening aangegeven installaties zoals pv-panelen, radiatoren, convectoren en mv-punten zijn indicatief; afmeting, locatie en de aantallen volgens nadere opgave van de installateur.



PROJECT: Vaanpark fase 1 te Heerhugowaard
ONDERDEEL: BNR 117

WONING: GM2-02

GET: JL/HE | DATUM: 23/10/2024


SCHAAL: 1:50 | FORMAAT: A3

1: ... 3: ...
2: ... 4: ...

PROJECTNR:
22400310

TEKENINGNR:

- * Deze ruimte wordt verwarmd door vloerverwarming uitgezonderd de keukenzone.
- * Positie MV afzuigventielen zijn volgens verkooptekeningen en zijn niet te verplaatsen.
- * Positie plafondlichtpunten volgens verkooptekeningen.

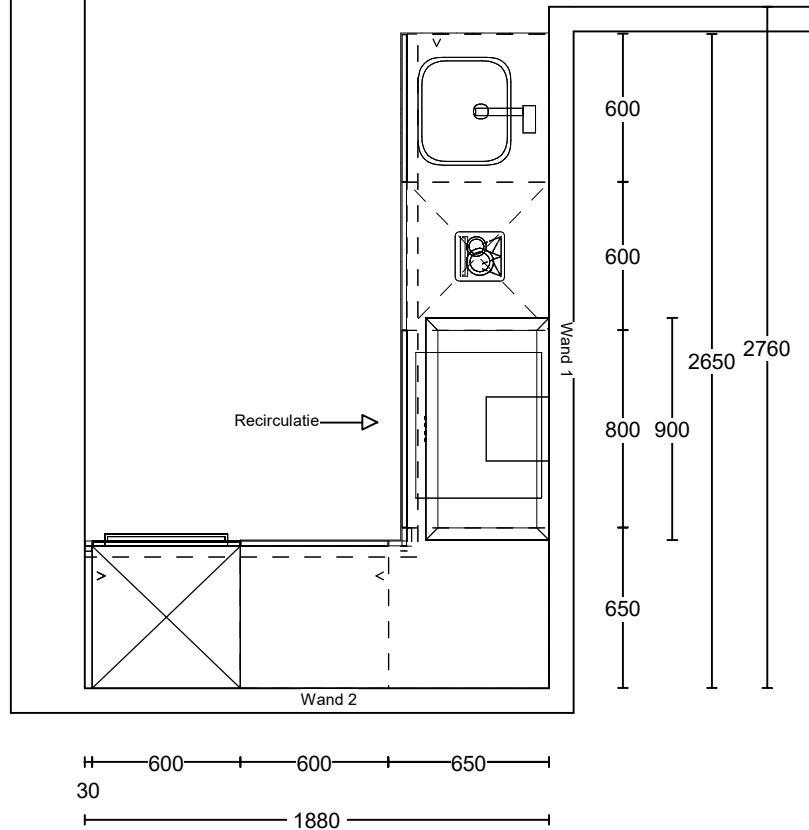

Standaard
Verplaatsingen
Extra aansluitpunten

Vaanpark Heerhugowaard
Bouwnummer 117 - Standaard aansluitpunten
Bijlage keukeninstallatie
Datum 16-10-2024


1/3

Project: Heerhugowaard - Vaanpark - 65 appartementen
Type: GM2.02
Referentie: 56524kims
Meerwerk: Aanemer

Bouwnummer:
106,107,108,117,118,119,131,132,133,145,146,147,159,
160,161

Deze tekening is een schets van de werkelijkheid en is bedoeld om een redelijk overzicht te geven. Aan deze tekening kunnen geen rechten worden ontleend.



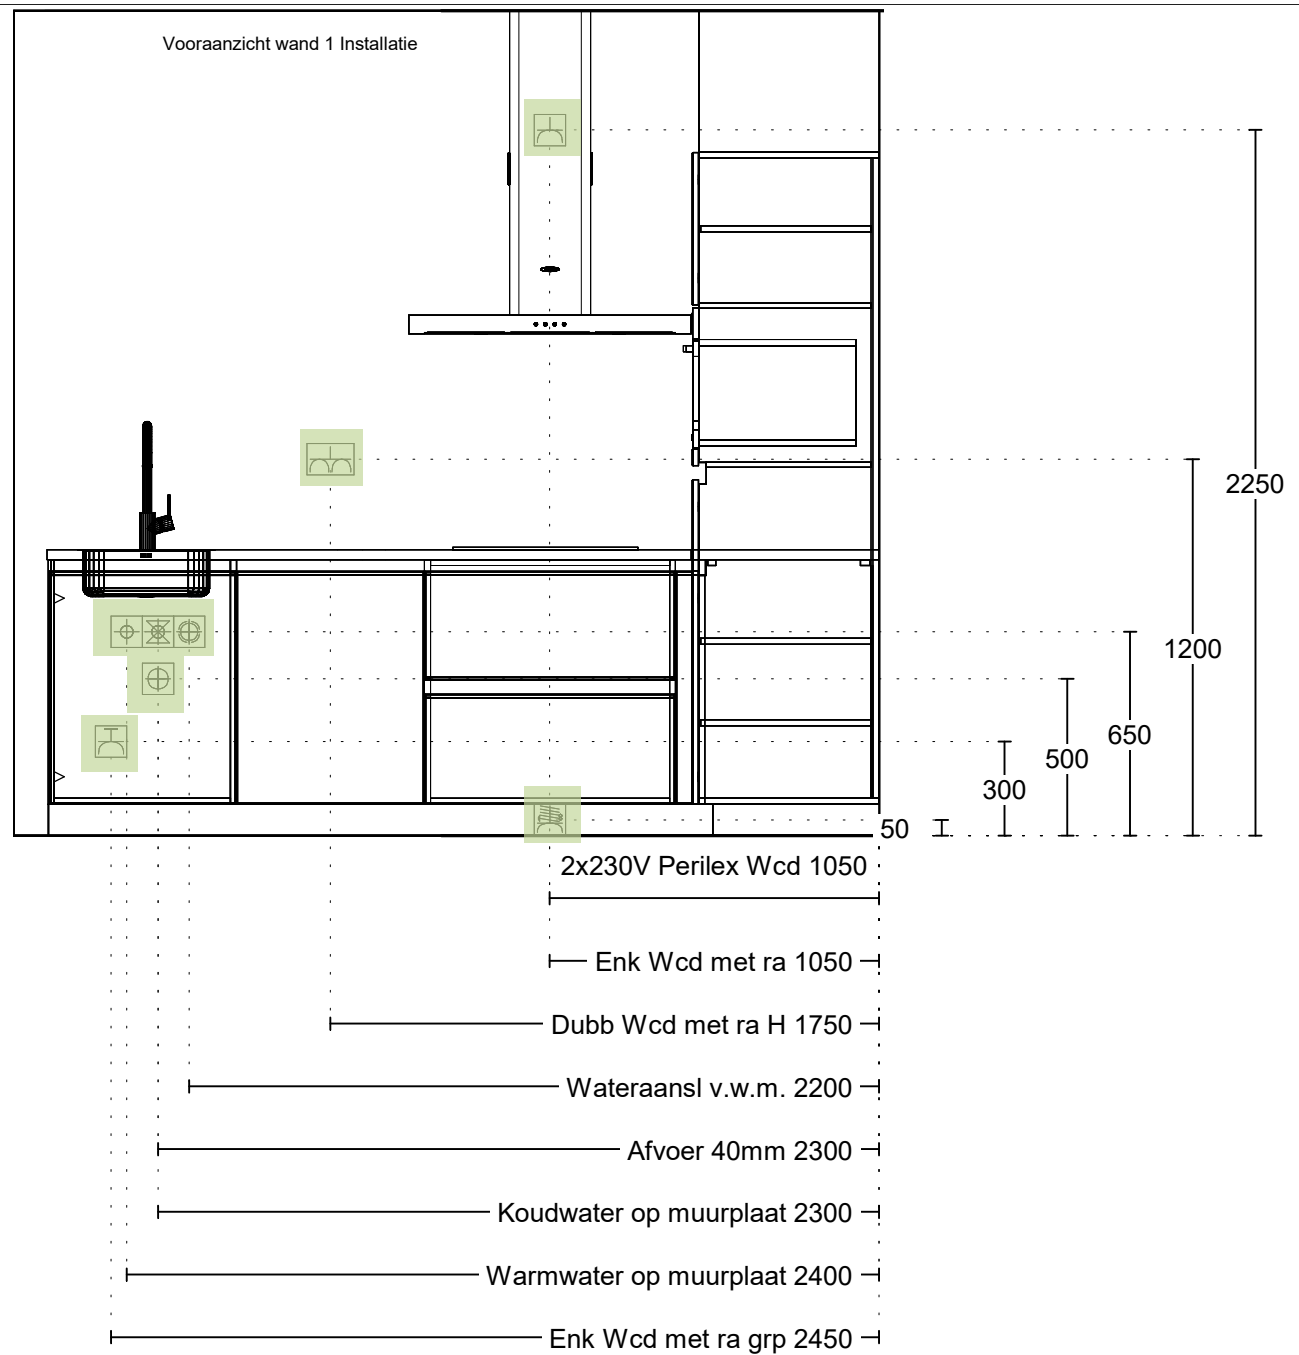


2/3

Project: Heerhugowaard - Vaanpark - 65 appartementen
 Type: GM2.02
 Referentie: 56524kims
 Meerwerk: Aanemer

Bouwnummer:
 106,107,108,117,118,119,131,132,133,145,146,147,159,
 160,161

Deze tekening is een schets van de werkelijkheid
 en is bedoeld om een redelijk overzicht te geven.
 Aan deze tekening kunnen geen rechten worden
 ontleend.

Voor aanzicht wand 2 Installatie

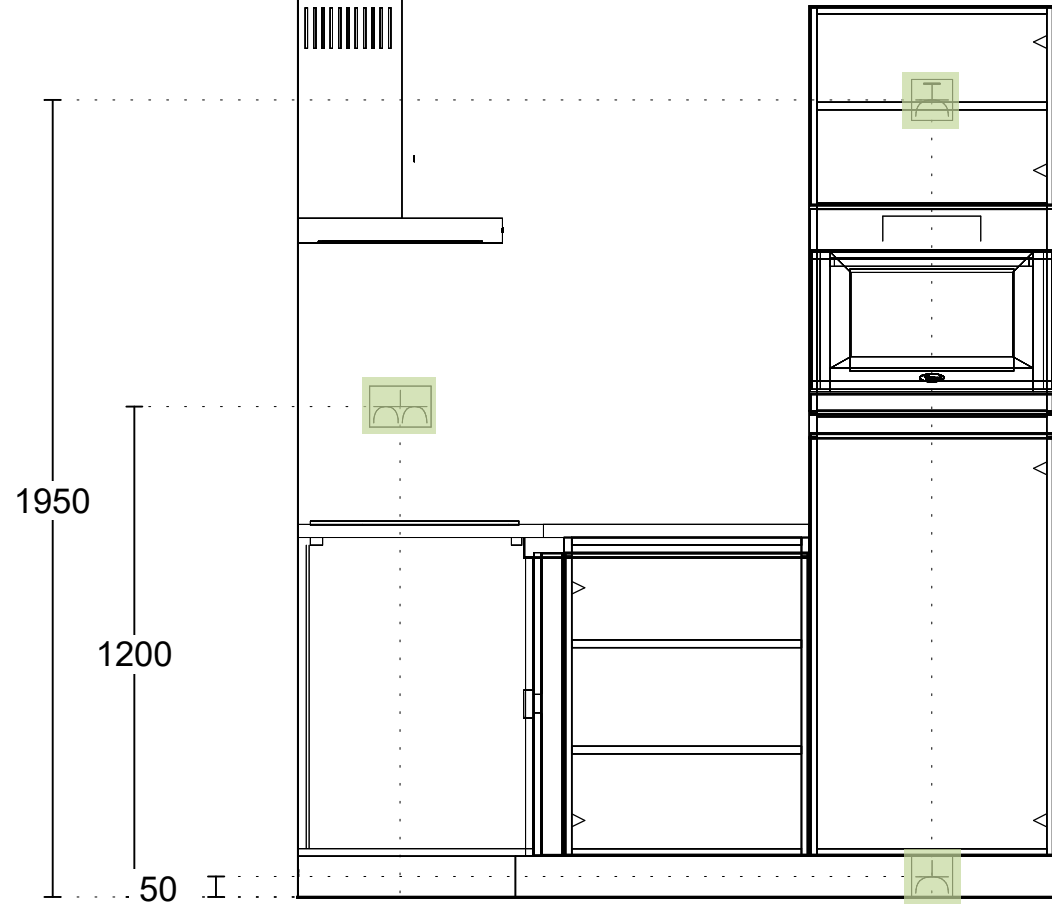

Dubb Wcd met ra H 250

Enk Wcd met ra grp 1550

Enk Wcd met ra 1550

3/3

Project: Heerhugowaard - Vaanpark - 65 appartementen
Type: GM2.02
Referentie: 56524kims
Meerwerk: Aanemer

Bouwnummer:
106,107,108,117,118,119,131,132,133,145,146,147,159,
160,161

Deze tekening is een schets van de werkelijkheid en is bedoeld om een redelijk overzicht te geven. Aan deze tekening kunnen geen rechten worden ontleend.

Bijlage specificatie keuken



Projectnaam : Vaanpark Heerhugowaard
Projectnummer : 22400310

Bouwnummer : 117
Datum keukenofferte : 16-10-2024


Beoordeelde datum : 16-10-2024

BTW= 21,0%

aantal	eenheid	omschrijving	pr/eh incl. BTW	totaal incl. BTW
		<u>Standaard installatie</u>		
1,00	st	Enkele wandcontactdoos - Koelkast		
2,00	st	Dubbele wandcontactdoos - Huishoudelijk gebruik wand		
1,00	st	Perilex 2x 230V tot 7.3Kw - Kookplaat		
1,00	st	Enkele wandcontactdoos - Afzuigkap		
1,00	st	Water warm, koud en afvoer - Spoelbak/vaatwasser		
1,00	st	Enkele wandcontactdoos op aparte groep - Vaatwasser		
1,00	st	Enkele wandcontactdoos op aparte groep - Oven/magnetron		
		<u>Verplaatsingskosten standaard installatie</u>		
1,00	st	Geen verplaatsingen	€ -	€ -
		<u>Extra aansluitpunten en aanpassingen</u>		
1,00	st	Geen extra aansluitingen of aanpassingen	€ -	€ -

TOTAALOVERZICHT	
Totaal meerwerk aanpassingen keukeninstallatie inclusief BTW	€ -

Impressie toiletruimte

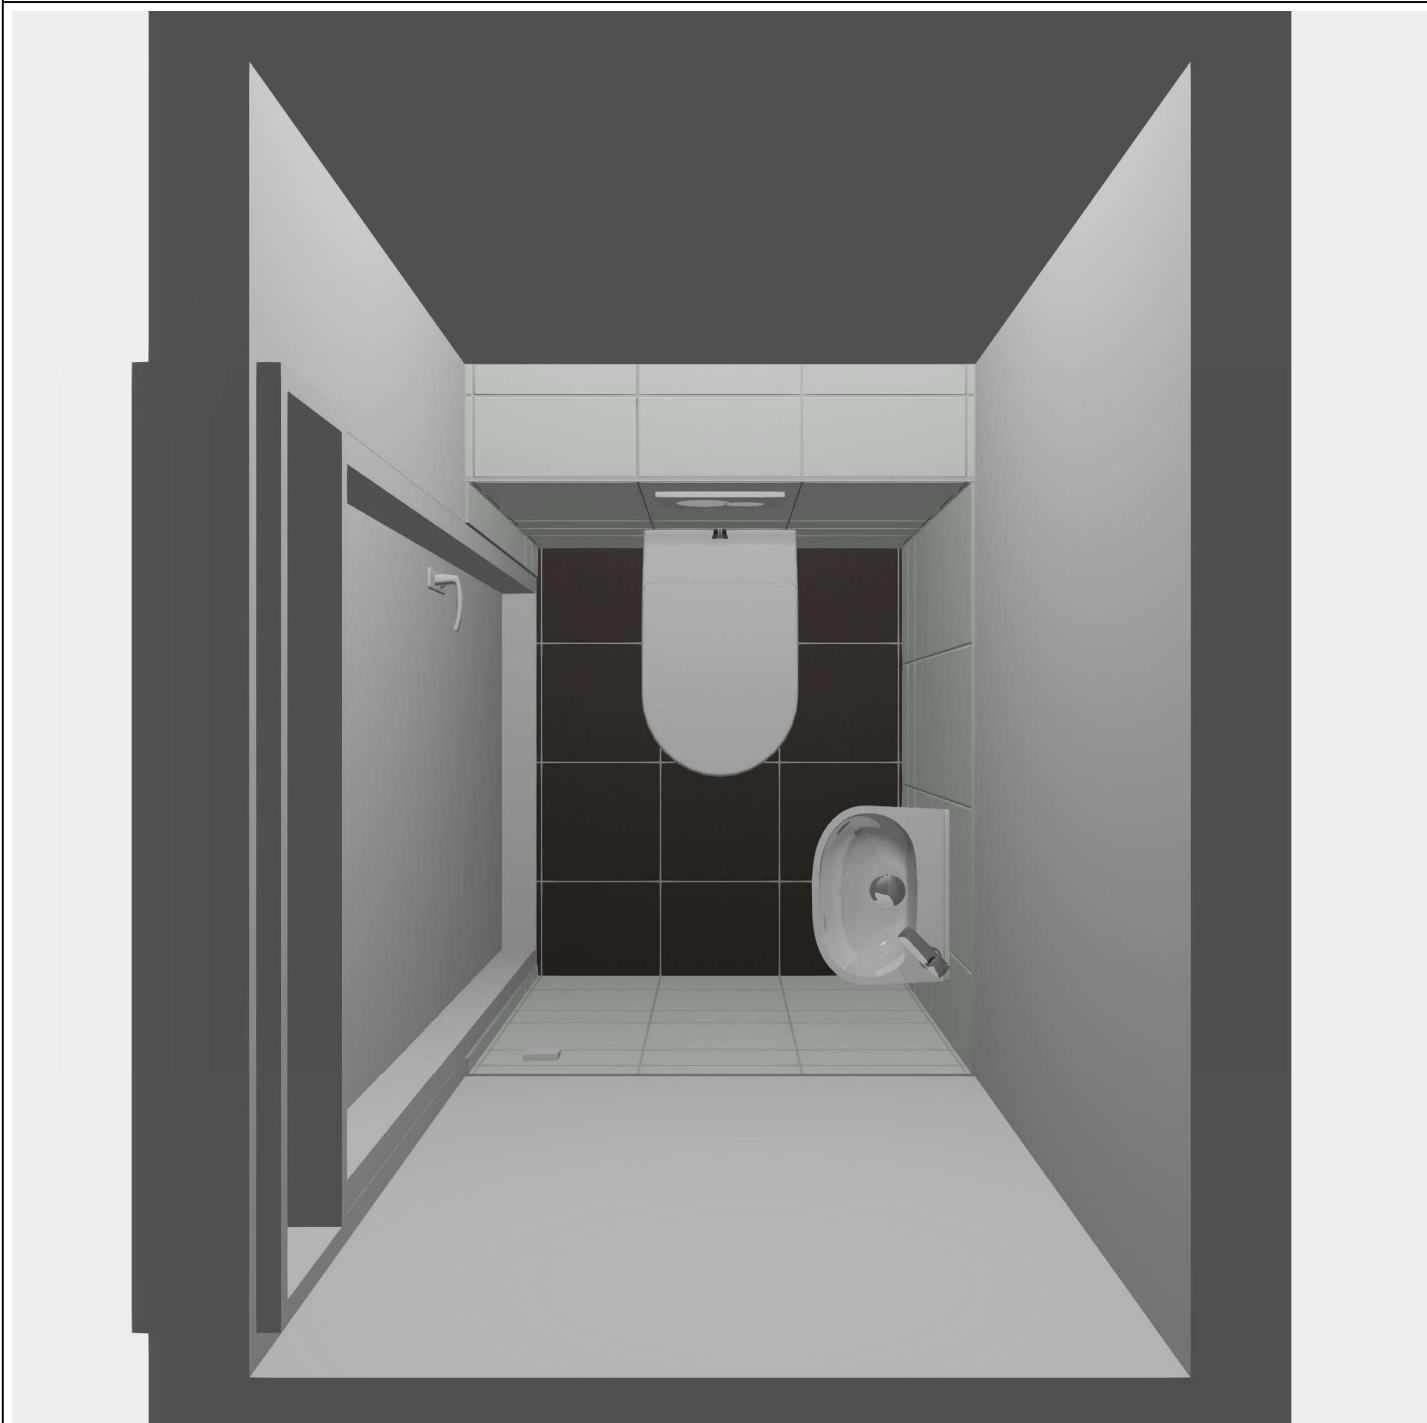

212, 230, 248, 266

Bouwnummers:

GM2-02

106, 107, 108, 117, 118, 119, 131, 132,
133, 145, 146, 147, 159, 160, 161

GM3-01

103, 104, 105, 114, 115, 116, 128, 129,
130, 142, 143, 144, 156, 157, 158

GK2-01-06


110, 124, 138, 152

Tegelverdeling ter indicatie, tegelzetter bepaalt definitieve verdeling.
Sanitaire artikelen ter indicatie.
Maten zijn bouwkundig en zijn circamaten, exclusief tegelwerk.
Draairichting ramen en deuren conform respectievelijk verkoop- en optietekening.
Toepassing van bovenlicht conform Svedex-bestelling.
Positionering MV-ventiel(en) ter indicatie, wordt in een later stadium door de installateur vastgesteld.



Projectnaam:	Heerhugowaard Vaanpark
Bouwnummer(s):	...
Type:	TAs en TB
Ruimte:	Toiletruimte
Schaal:	Papierformaat
Datum: 17-10-2024	
Pagina 1	


Vloer

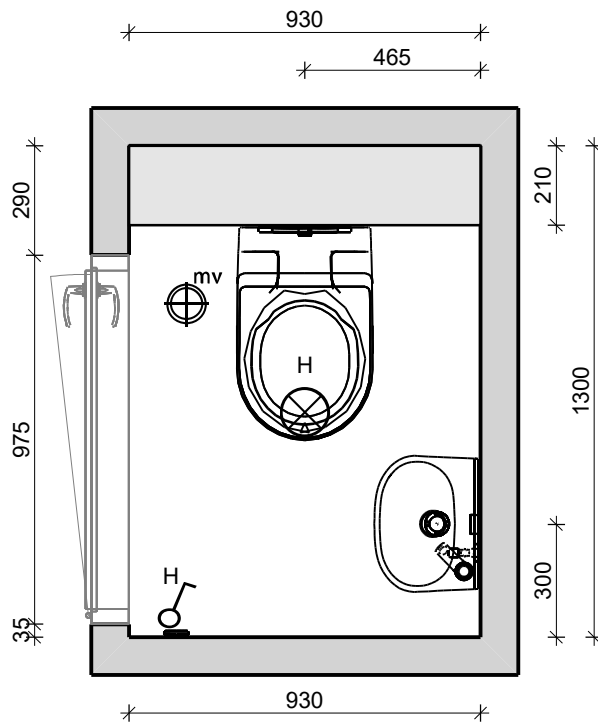

VAN WIJNEN

Projectnaam:	Heerhugowaard Vaanpark
Bouwnummer(s):	...
Type:	TAs en TB
Ruimte:	Toiletruimte
Schaal:	1/20
Datum: 17-10-2024	
Pagina 2	


Wand 1

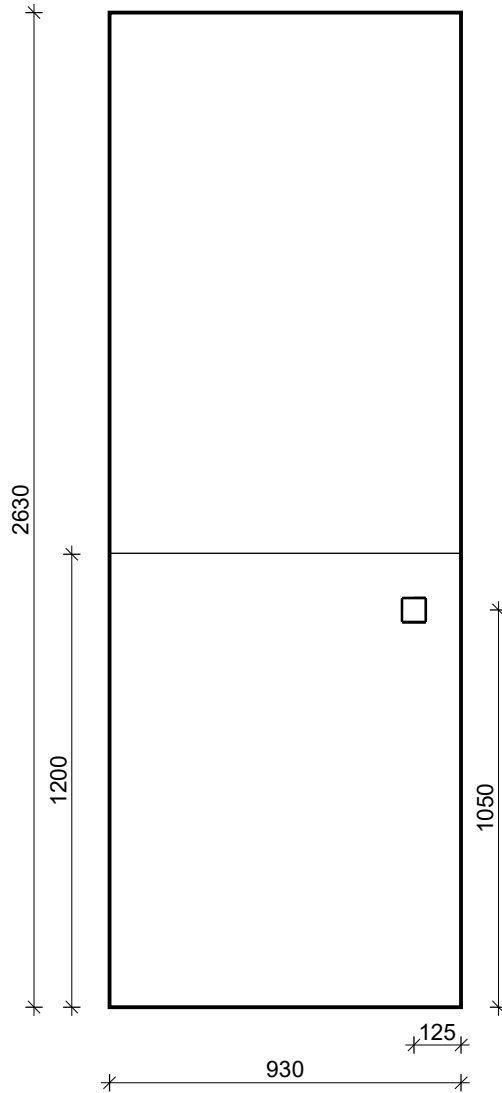

VAN WIJNEN

Projectnaam:	Heerhugowaard Vaanpark
Bouwnummer(s):	...
Type:	TAs en TB
Ruimte:	Toiletruimte
Schaal:	1/20
Datum: 17-10-2024	
Pagina 3	



Wand 2

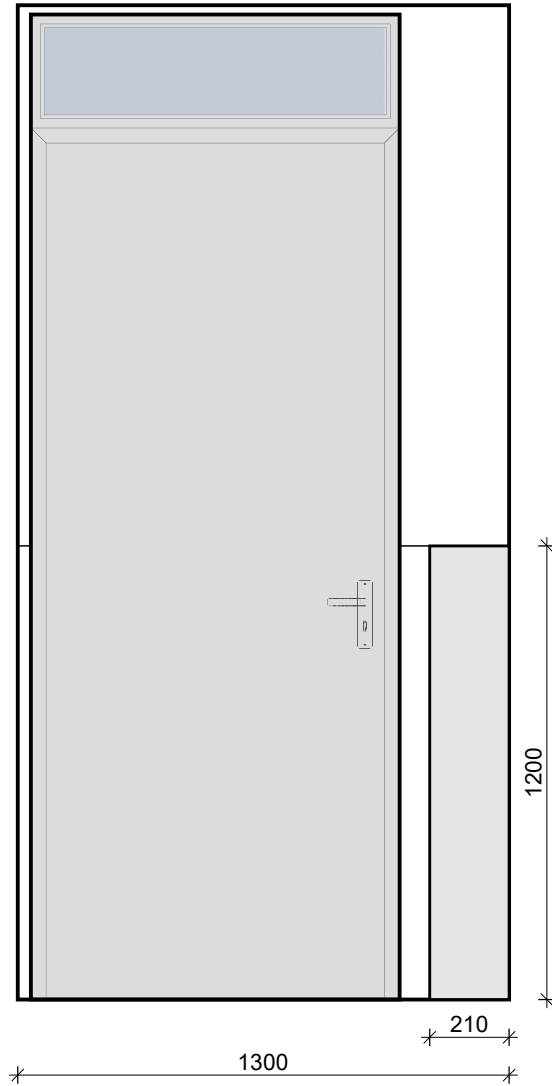

VAN WIJNEN

Projectnaam:	Heerhugowaard Vaanpark
Bouwnummer(s):	...
Type:	TAs en TB
Ruimte:	Toiletruimte
Schaal:	1/20
Datum: 17-10-2024	
Pagina 4	


Wand 3

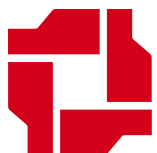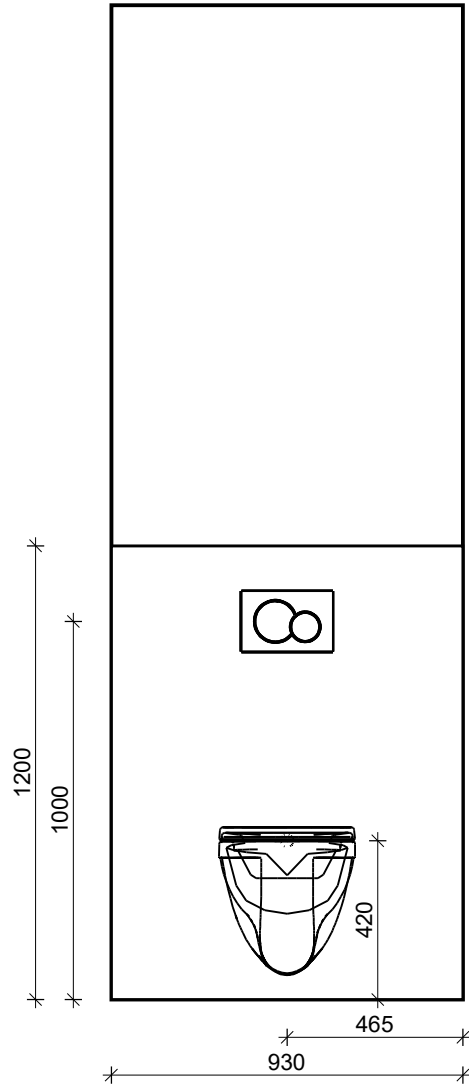

VAN WIJNEN

Projectnaam:	Heerhugowaard Vaanpark
Bouwnummer(s):	...
Type:	TAs en TB
Ruimte:	Toiletruimte
Schaal:	1/20
Datum: 17-10-2024	
Pagina 5	

Wand 4

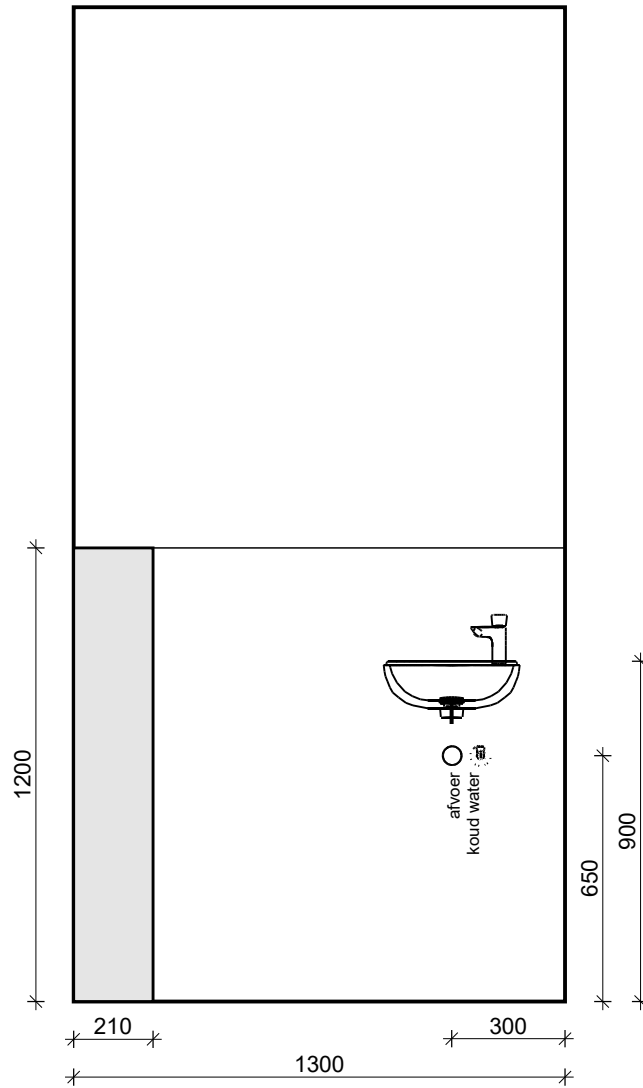

VAN WIJNEN

Projectnaam:	Heerhugowaard Vaanpark
Bouwnummer(s):	...
Type:	TAs en TB
Ruimte:	Toiletruimte
Schaal:	1/20
Datum: 17-10-2024	
Pagina 6	

Impressie badkamer



Bouwnummers:

GM2-02

106, 107, 108, 117, 118, 119, 131, 132, 133,
145, 146, 147, 159, 160, 161

GM3-01

103, 104, 105, 114, 115, 116, 128, 129, 130,
142, 143, 144, 156, 157, 158

GK2-01-06

110, 124, 138, 152

Tegelverdeling ter indicatie, tegelzetter bepaalt definitieve verdeling.
Sanitaire artikelen ter indicatie.

Maten zijn bouwkundig en zijn circamaten, exclusief tegelwerk.

Draairichting ramen en deuren conform respectievelijk verkoop- en optietekening.

Toepassing van bovenlicht conform Svedex-bestelling.



Positionering MV-ventiel(en) ter indicatie, wordt in een later stadium door de installateur vastgesteld.



VAN WIJNEN

Projectnaam:	Heerhugowaard Vaanpark
Bouwnummer:	...
Type:	BB
Ruimte:	Badkamer
Schaal:	Papierformaat
Datum: 17-10-2024	
Pagina 1	



Vloer

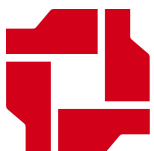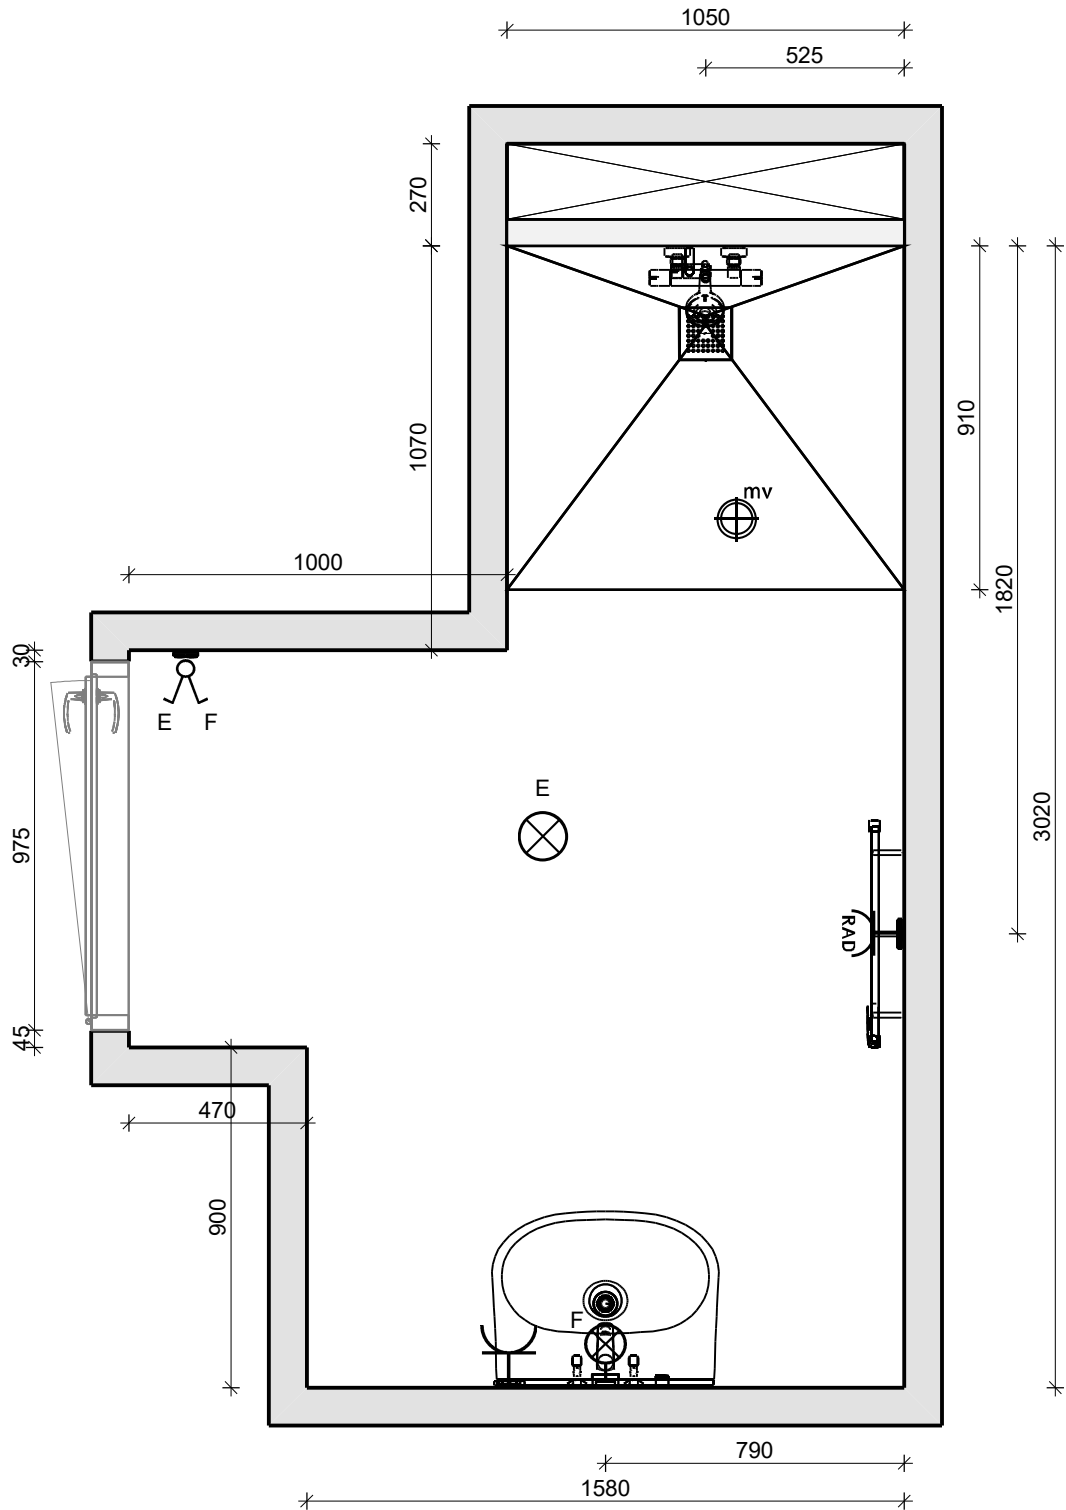

VAN WIJNEN

Projectnaam:	Heerhugowaard Vaanpark
Bouwnummer:	...
Type:	BB
Ruimte:	Badkamer
Schaal:	1/20
Datum: 17-10-2024	
Pagina 2	


Doorsnede A - A

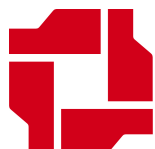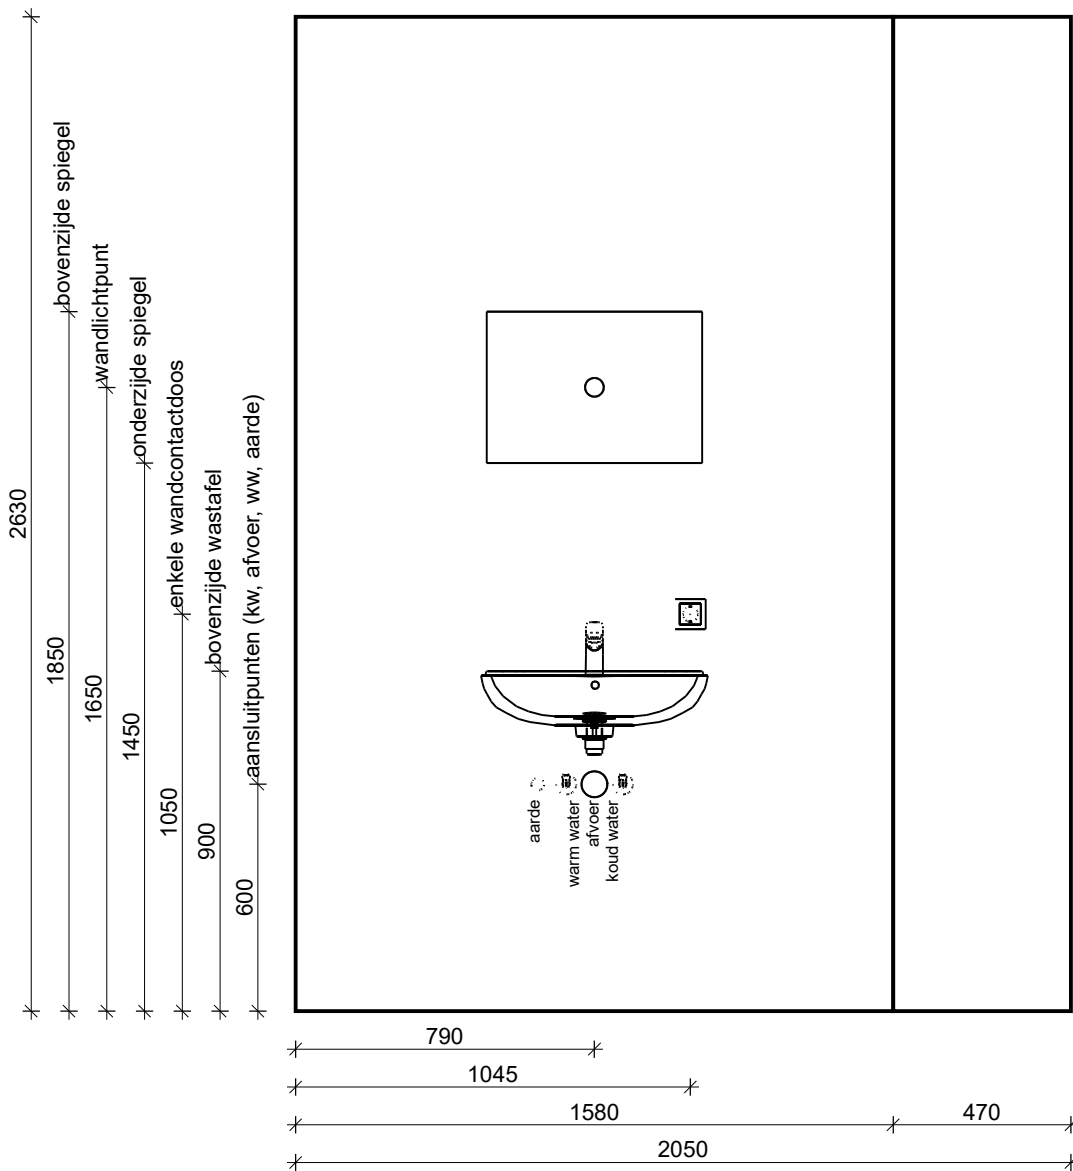

VAN WIJNEN


Projectnaam:	Heerhugowaard Vaanpark
Bouwnummer:	...
Type:	BB
Ruimte:	Badkamer
Schaal:	1/20
Datum: 17-10-2024	
Pagina 3	

Doorsnede B - B

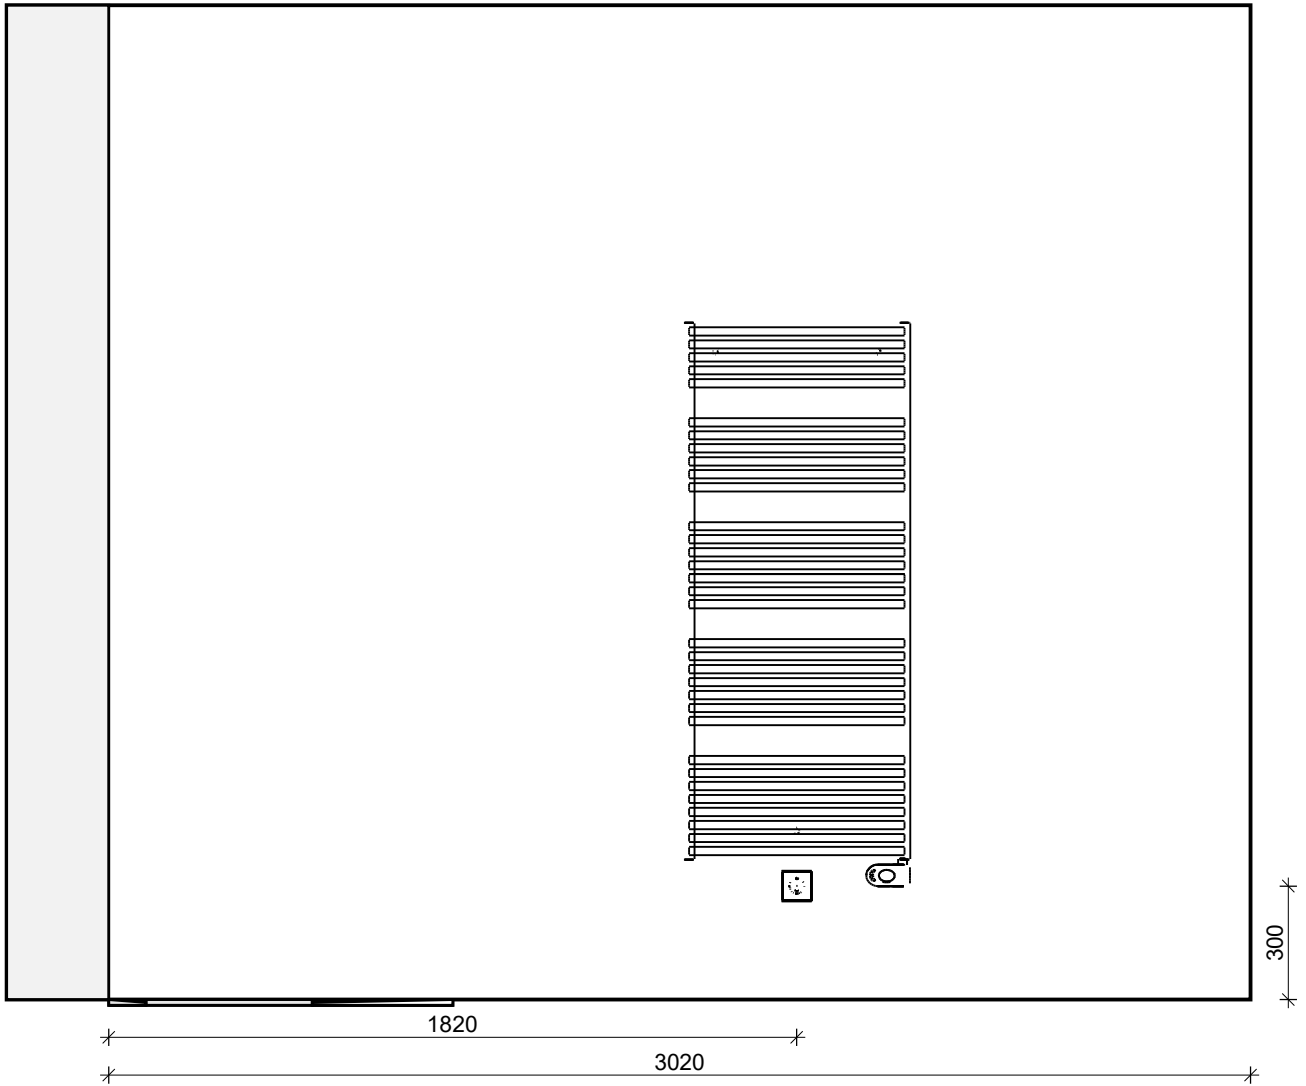

Projectnaam:	Heerhugowaard Vaanpark
Bouwnummer:	...
Type:	BB
Ruimte:	Badkamer
Schaal:	1/20
Datum: 17-10-2024	
Pagina 4	


Doorsnede C - C

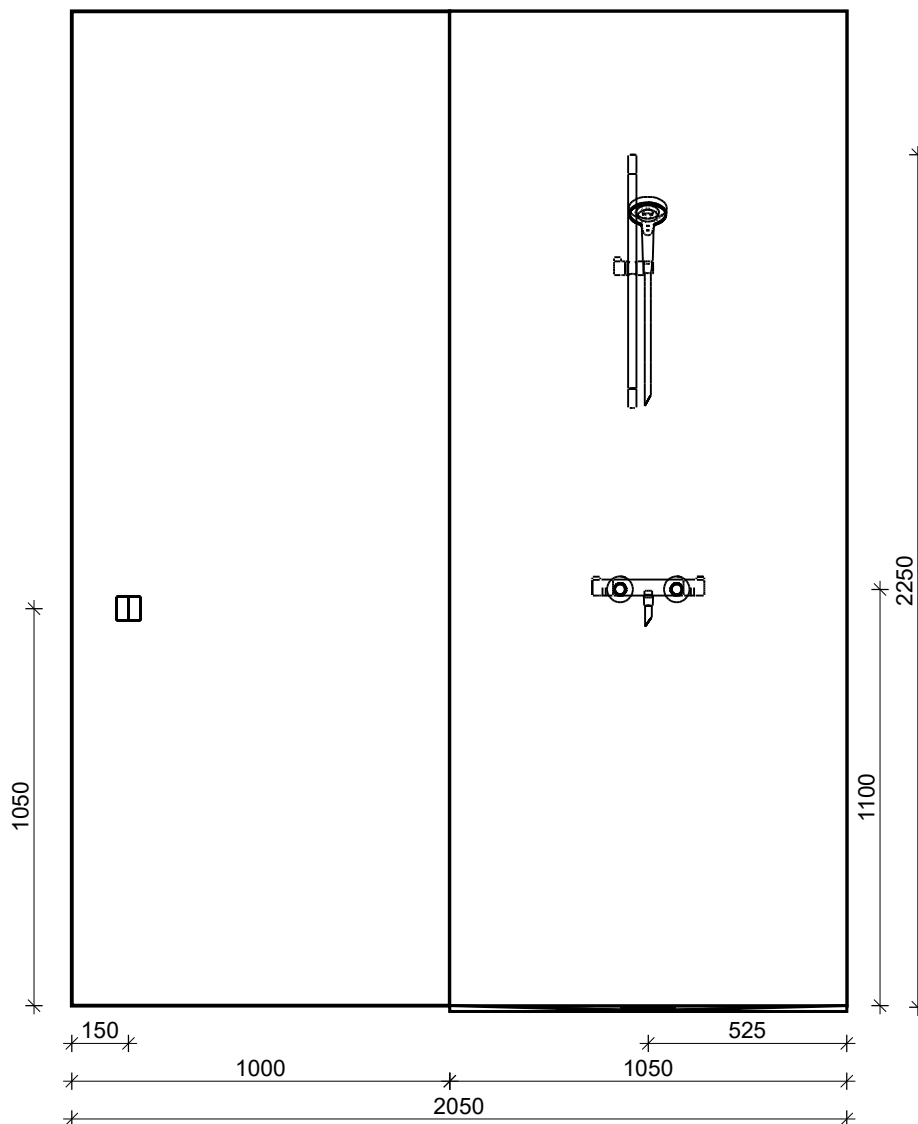


VAN WIJNEN

Projectnaam:	Heerhugowaard Vaanpark
Bouwnummer:	...
Type:	BB
Ruimte:	Badkamer
Schaal:	1/20
Datum: 17-10-2024	
Pagina 5	

Doorsnede D - D

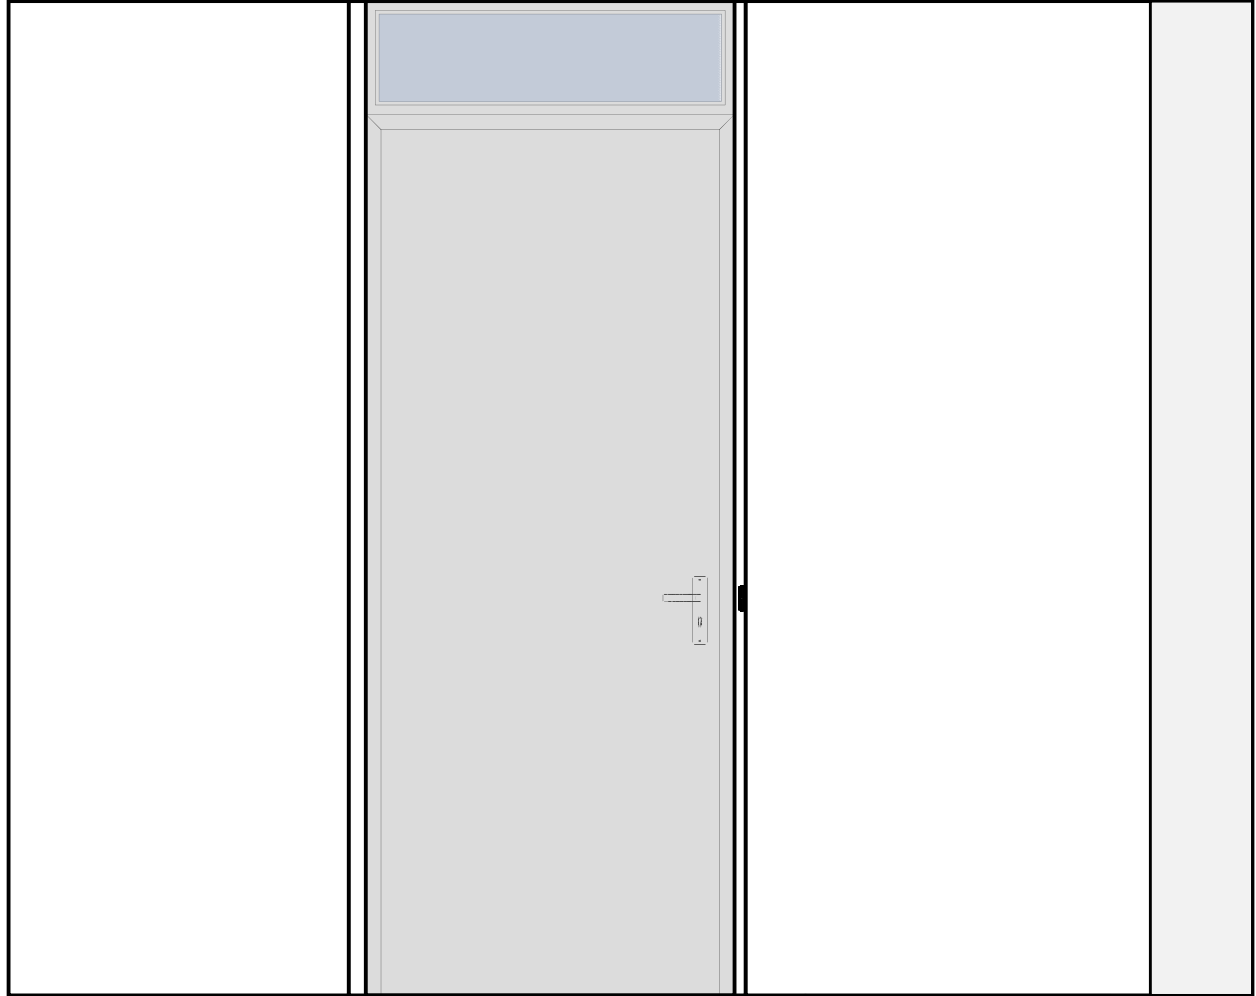

-----3020-----

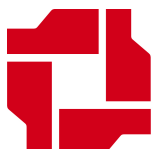

VAN WIJNEN

Projectnaam:	Heerhugowaard Vaanpark
Bouwnummer:	...
Type:	BB
Ruimte:	Badkamer
Schaal:	1/20
Datum: 17-10-2024	
Pagina 6	