

Van Wijnen Heerhugowaard B.V.

Project: 22400310 Heerhugowaard - Vaanpark 1 - 65 en 81 appartementen

Datum: 28-11-2024

Bouwnummer: 110

 Koper(s): BPD Ontwikkeling B.V. Regio Noord-West
 BPD Ontwikkeling B.V. Regio Noord-West
 IJsbaanpad 1a
 1076 CV AMSTERDAM

Optienr.	Omschrijving	Prijs incl. btw
----------	--------------	-----------------

Ruwbouw
Keuken

2.D.0.10	1 st	Standaard aansluitpunten keuken	€	0,00
-----------------	-------------	--	---	-------------

Alle aansluitpunten in de keuken worden op de standaardpositie aangebracht zoals aangegeven op de nultekeningen van de keuken.

De koud- en warmwateraansluiting worden voorzien van een stopkraan en er wordt een afgedopte afvoerbuis vanuit de vloer aangebracht. De elektrische aansluitingen worden afgemonteerd. De punten van de mechanische ventilatie zijn indicatief aangegeven op de tekening; de exacte positie en het aantal worden in een later stadium door de installateur bepaald. Het is niet mogelijk de afzuigkap op de mechanische ventilatie aan te sluiten. Uw leverancier dient rekening te houden met een recirculatieafzuigkap als afzuigkap. Onder het keukenblok wordt geen vloerverwarming aangebracht.

Let op!

- Het plaatsen van de keuken door de keukenleverancier zal, in eigen beheer, na oplevering plaatsvinden. Indien u uw keuken niet bij de projectleverancier afneemt, plant Van Wijnen een inmeetmoment voor de keuken. U kunt dan zelf uw leverancier uitnodigen voor het door Van Wijnen geplande inmeetmoment.

Afbouw
Sanitair toilet en badkamer

3.E.0.10	1 st	Sanitairpakket 1 (toiletruimte en badkamer) Standaard	€	0,00
-----------------	-------------	--	---	-------------

TOILETRUIMTE

Toiletopstelling:

- Toilet, Villeroy & Boch, O.novo met zitting met deksel, kleur wit, (5660R001 + 9M396101)

- Inbouwreservoir, Geberit, Duofix Sigma, (111.308.00.5)

- Bedieningspaneel, Geberit, Alpien wit, Sigma01 bedieningsplaat voor 2-toets spoeling, Kunststof, (115.770.11.5)

Fonteinopstelling:

- Fontein, Villeroy & Boch, O.novo ovaal, afm. 36 x 27,5 cm, met overloop, kleur wit, kraangat rechts, (43403R01)

- Fonteinkraan, Hansgrohe, Logis 70, kleur chroom, (71120000)

- Afvoergarnituur, Hansgrohe, niet afsluitbaar, kleur chroom, (50001000)

- Sifon fontein, Hansgrohe, Flowstar S designsifon, kleur Chroom, (52105000)

- Hoekstopkraan fontein, Hansgrohe, Microfilter G 3/8 aansluiting, (13904000)

BADKAMER

Wastafelopstelling:

Van Wijnen Heerhugowaard B.V.

Project: 22400310 Heerhugowaard - Vaanpark 1 - 65 en 81 appartementen

Datum: 28-11-2024

Optienr.	Omschrijving	Prijs incl. btw
	<ul style="list-style-type: none"> - Wastafel, Villeroy & Boch, O.novo, afm. 60 x 46 cm, met kraangat en overloop, kleur wit, (4A406001) - Wastafelmengkraan, Hansgrohe, Logis 70 Coolstart, kleur chroom, (71073000) - Spiegel, Swallow, 57 x 40 cm, (725010) - Afvoergarnituur, Hansgrohe, Push-open, kleur chroom, (50105000) - Sifon wastafel, Hansgrohe, Flowstar S designsifon, kleur Chroom, (52105000) - Hoekstopkraan wastafel (2x), Hansgrohe, Microfilter G 3/8 aansluiting, (13904000) <p>Doucheopstelling:</p> <ul style="list-style-type: none"> - Glijstangset, Hansgrohe, Crometta Vario + Ecostat 1001 CL, kleur chroom, (26532400 + 13211000) - Doucheafvoer, Easydrain, Aqua, 15x15cm, (Aqua-15x15-MSI6) <p>Elektrische radiator:</p> <ul style="list-style-type: none"> - Elektrische radiator, Zehnder, Aura wit 150x60, (1000 Watt), (PBEZ-150-60/MQ) <p>Posities van bovenstaande onderdelen conform individuele sanitairtekening.</p>	

Tegelwerk toilet en badkamer

3.F.0.04	1 st Tegelpakket 1 V&B (toiletruimte en badkamer) Standaard Villeroy & Boch tegelpakket 1 voor in de toiletruimte en de badkamer. ----- Vloertegelwerk: + Vloertegel Villeroy & Boch 30x30 2213 C460 secret grey Voegkleur: + Grijs Vloertegelwerk douchehoek 15x15: + Vloertegel Villeroy & Boch 15x15 2215 C460 secret grey Voegkleur: + Grijs Verwerking: - Standaard verwerken. ----- Wandtegelwerk: + Wandtegel Villeroy & Boch 15x30 1320TW01 mat wit Voegkleur: + Wit Verwerking: - Standaard, liggend recht boven elkaar. - Hoogte wandtegelwerk toiletruimte: 1200mm+ - Hoogte wandtegelwerk badkamer: plafondhoog -----	€ 0,00
-----------------	--	---------------

Van Wijnen Heerhugowaard B.V.

Project: 22400310 Heerhugowaard - Vaanpark 1 - 65 en 81 appartementen

Datum: 28-11-2024

Optienr.	Omschrijving	Prijs incl. btw
	Tegelhoekprofiel: - Wit rond PVC Schluter Rondec PVC - art. nr. PRO 80 BW	

Binnendeuren

3.L.0.10	1 st	Standaard binnendeuren/kozijnen en garnituur	€	0,00
		Het aanbrengen van de standaard binnendeuren/kozijnen en garnituur volgens de technische omschrijving.		
		Datum: 26-11-2024 Referentienummer: 00002623		

TOTAAL BEDRAG	€	0,00
---------------	---	-------------

Voor akkoord koper 1,

Voor akkoord koper 2,

Handtekening:

Handtekening:

Datum:
BPD Ontwikkeling B.V. Regio Noord-WeDatum:
BPD Ontwikkeling B.V. Regio Noord-We

Note: Wilt u eraan denken dat iedere pagina geparafeerd dient te zijn?

Standaard (ontbrak op verkooptekening)
Extra
Verplaatst
Openstaande vragen/opties (Van Wijnen of koper)

Gehele woning

3.L.0.10 Standaard binnendeuren/kozijnen en garnituur


Woonkamer/keuken

2.D.0.10 Standaard aansluitpunten keuken

Badkamer/Toiletruimte

3.E.0.10 Sanitairpakket 1 (toiletruimte en badkamer) | Standaard

3.F.0.04 Tegelpakket 1 V&B (toiletruimte en badkamer) | Standaard

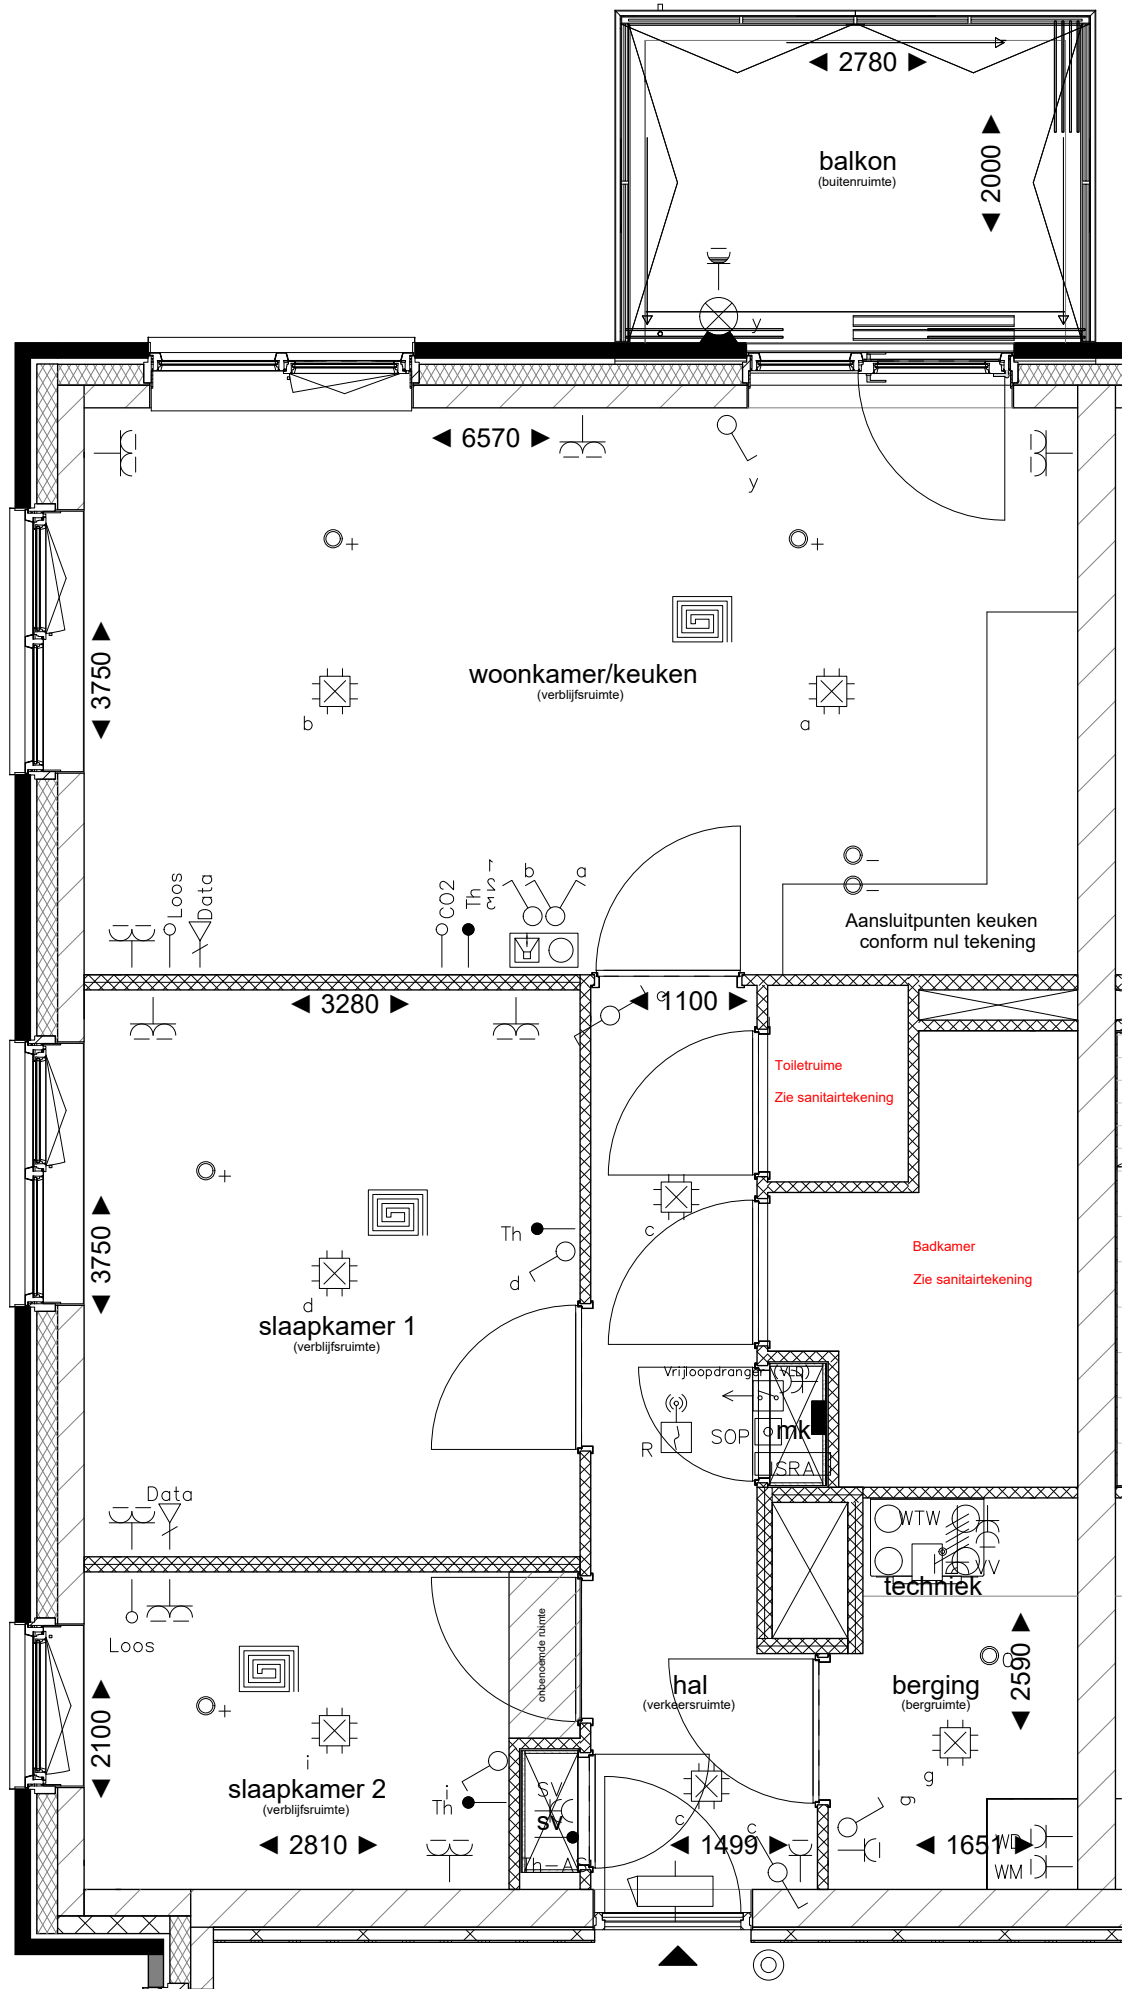


Alle maten op de tekening zijn in millimeter tenzij anders aangegeven.
Alle maten op de tekening zijn circa-maten en niet geschikt voor opdrachten aan derden.
De positie van de op tekening aangegeven schakelaars, aansluitpunten en wand- en plafonddichtpunten zijn indicatief.
De op tekening aangegeven installaties zoals pv-panelen, radiatoren, convectoren en mv-punten zijn indicatief; afmeting, locatie en de aantallen volgens nadere opgave van de installateur.



PROJECT: Vaanpark fase 1 te Heerhugowaard
ONDERDEEL: BNR 110
WONING: GK2-01-06

GET: JL/HE | DATUM: 28/11/2024
SCHAAL: 1:50 | FORMAAT: A3
1: ... 3: ...
2: ... 4: ...

PROJECTNR:
22400310
TEKENINGNR:

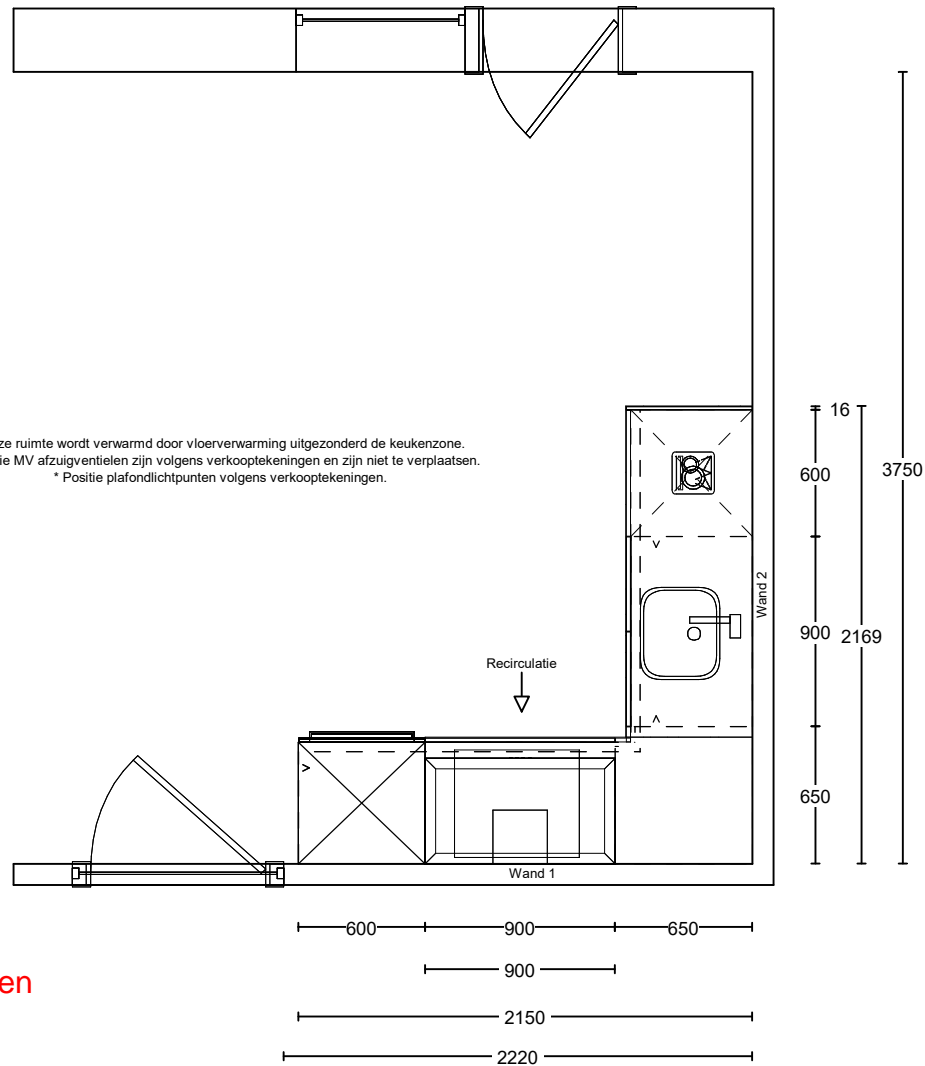

Vaanpark Heerhugowaard
 Bouwnummer 110 - Standaard aansluitpunten
 Bijlage keukeninstallatie
 Datum 16-10-2024

1/3


Project: Heerhugowaard - Vaanpark - 65 appartementen
 Type: GK2.01.06
 Referentie: 56482kims
 Meerwerk: Aanemer

Bouwnummer:
 110,124,138,152

Deze tekening is een schets van de werkelijkheid en is bedoeld om een redelijk overzicht te geven. Aan deze tekening kunnen geen rechten worden ontleend.



Vooranzicht wand 1 Installatie

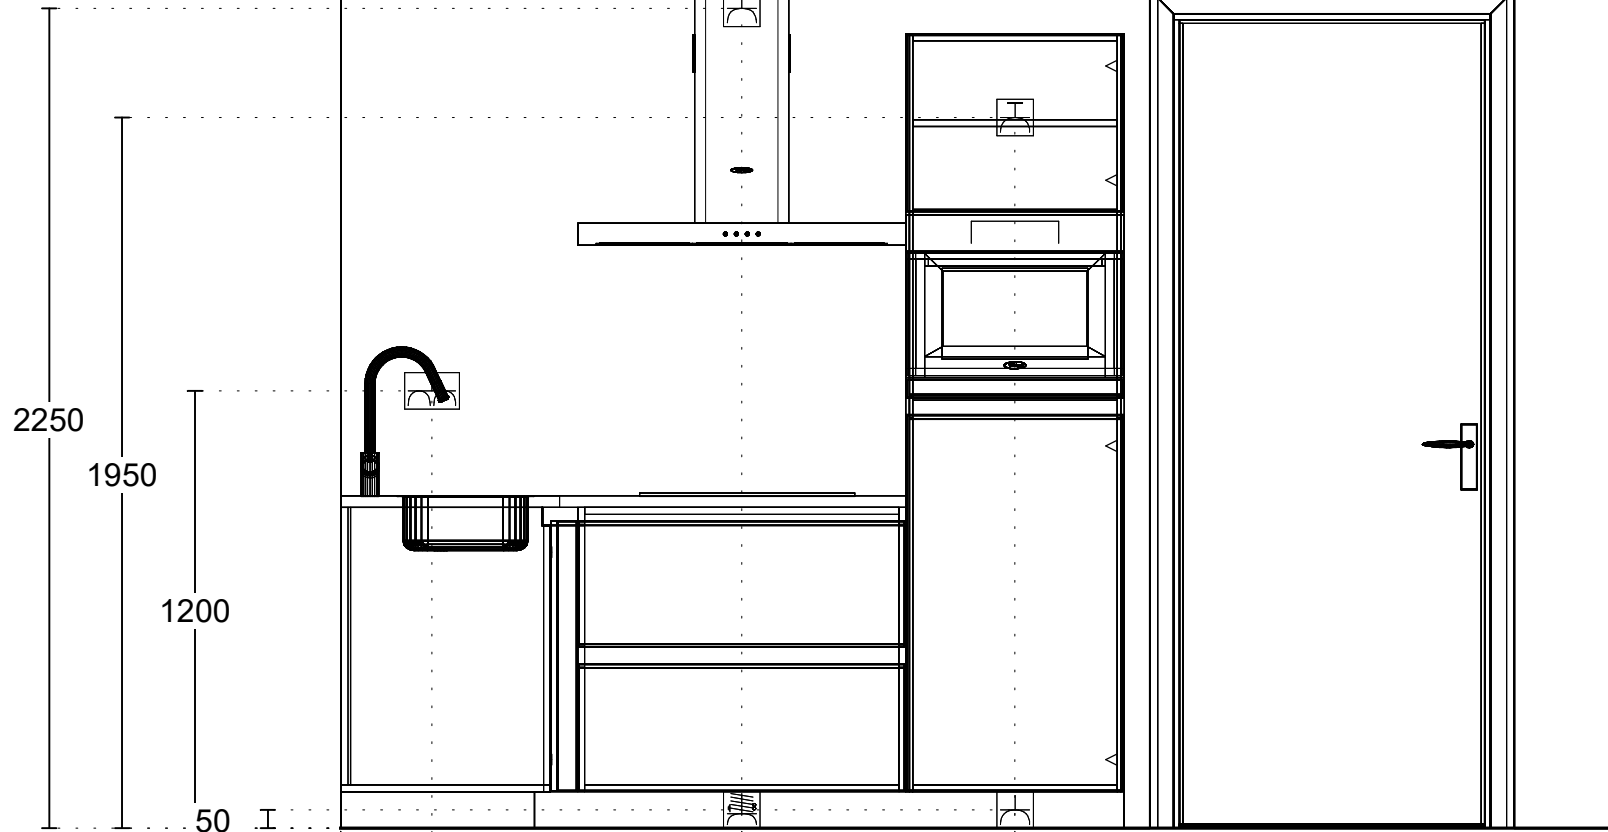

Dubb Wcd met ra H 250

2x230V Perilex Wcd 1100

Enk Wcd met ra 1100

Enk Wcd met ra grp 1850

Enk Wcd met ra 1850


2/3

Project: Heerhugowaard - Vaanpark - 65 appartementen
 Type: GK2.01.06
 Referentie: 56482kims
 Meerwerk: Aanemer

Bouwnummer:
 110,124,138,152

Deze tekening is een schets van de werkelijkheid en is bedoeld om een redelijk overzicht te geven. Aan deze tekening kunnen geen rechten worden ontleend.

Vooranzicht wand 2 Installatie

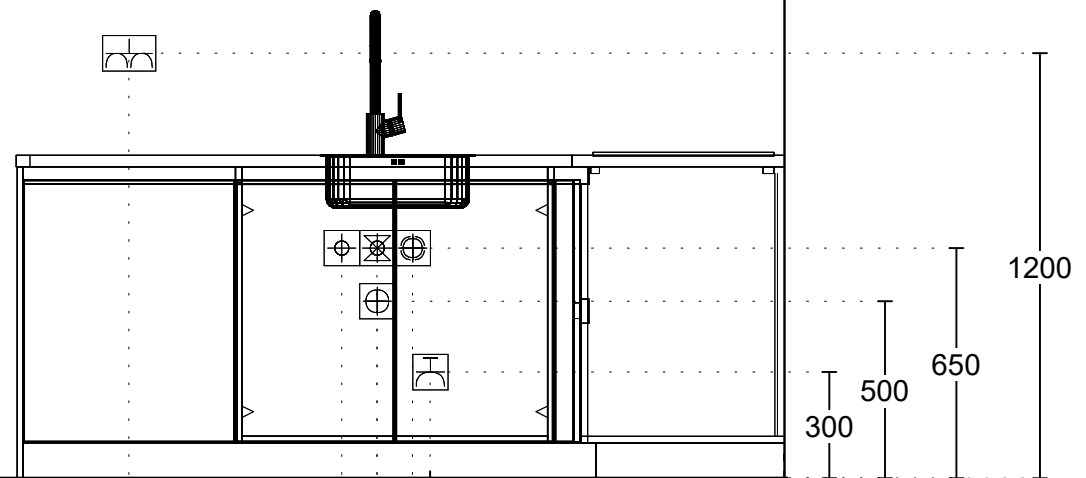

Enk Wcd met ra grp 1000

Wateraansl v.w.m. 1050

Koudwater op muurplaat 1150

Afvoer 40mm 1150

Warmwater op muurplaat 1250

Dubb Wcd met ra H 1850

3/3


Project: Heerhugowaard - Vaanpark - 65 appartementen
Type: GK2.01.06
Referentie: 56482kims
Meerwerk: Aanemer

Bouwnummer: 110,124,138,152

Deze tekening is een schets van de werkelijkheid en is bedoeld om een redelijk overzicht te geven. Aan deze tekening kunnen geen rechten worden ontleend.



Impressie toiletruimte

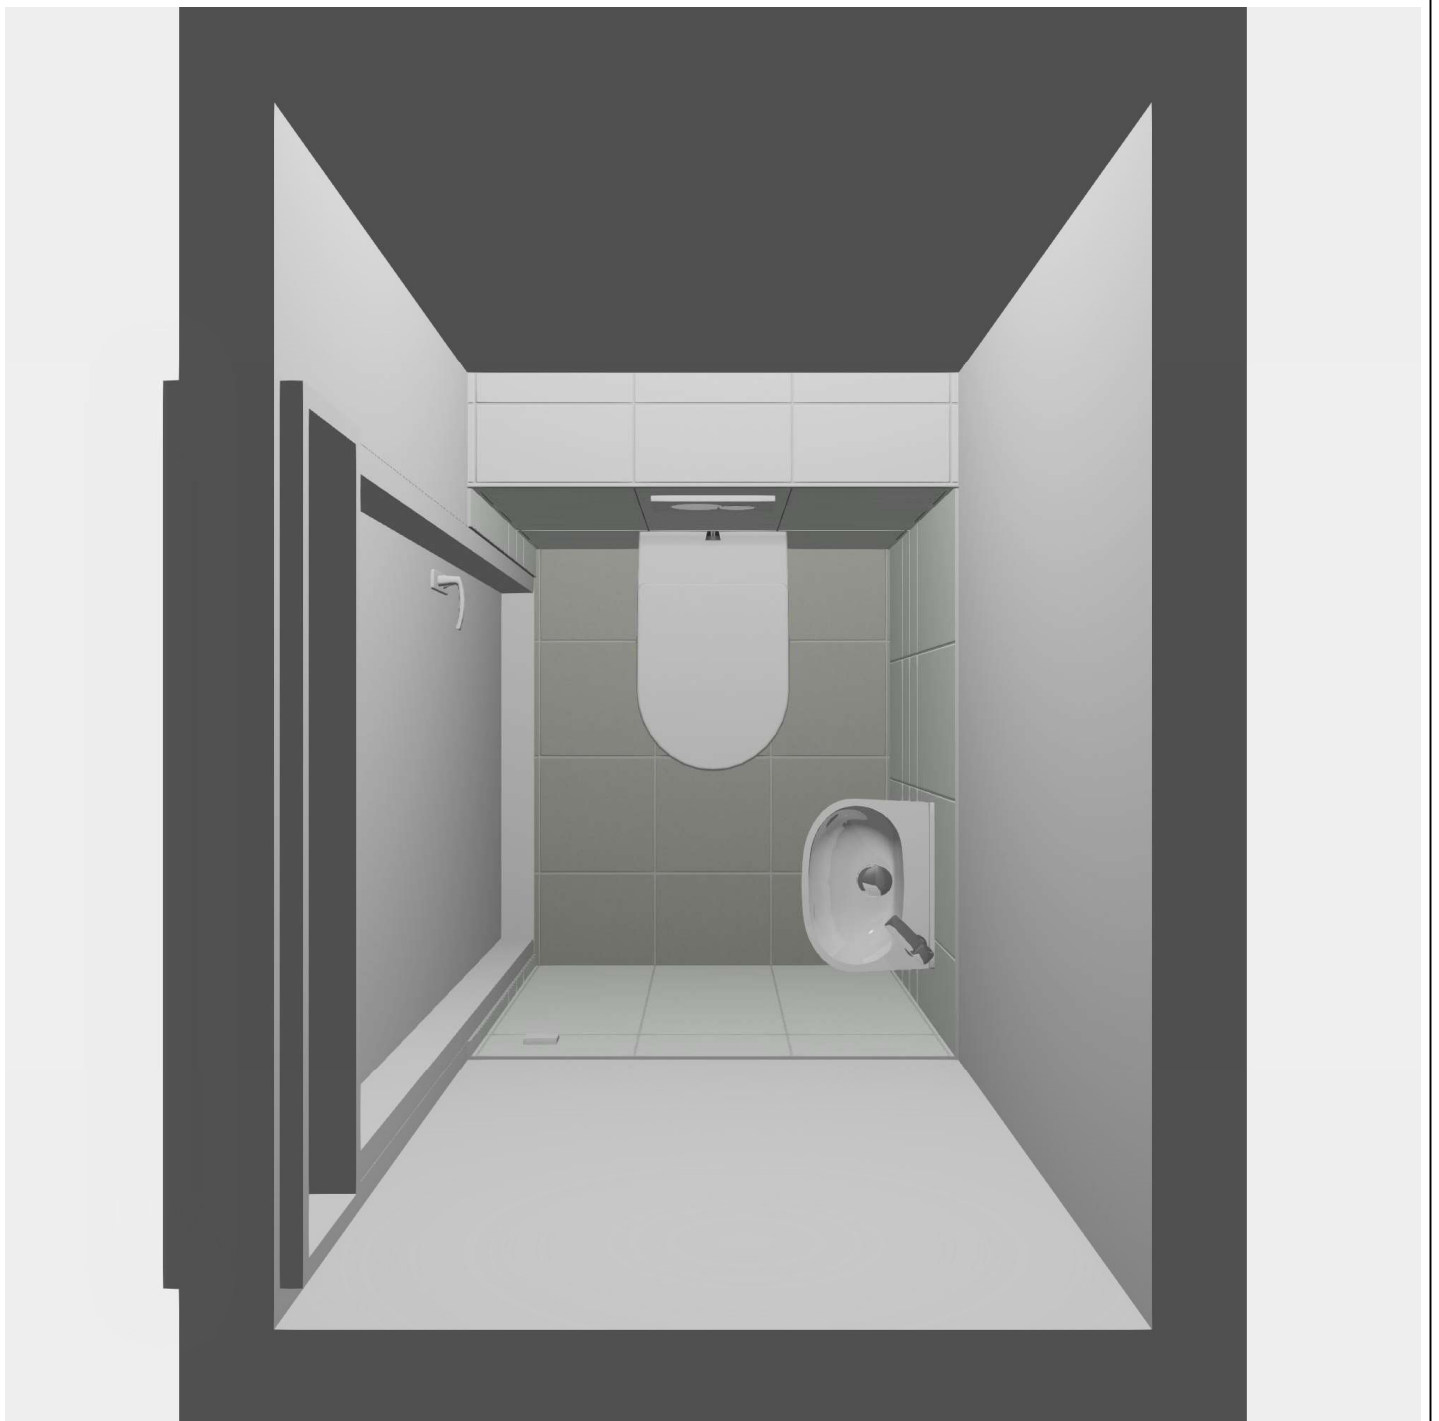


Tegelverdeling ter indicatie, tegelzetter bepaalt definitieve verdeling.
Sanitaire artikelen ter indicatie.
Maten zijn bouwkundig en zijn circamaten, exclusief tegelwerk.
Draairichting ramen en deuren conform respectievelijk verkoop- en optietekening.
Toepassing van bovenlicht conform Svedex-bestelling.
Positionering MV-ventiel(en) ter indicatie, wordt in een later stadium door de installateur vastgesteld.



Projectnaam:	Heerhugowaard Vaanpark
Bouwnummer(s):	110
Type:	TAs en TB
Ruimte:	Toiletruimte
Schaal:	Papierformaat
Datum: 27-11-2024	
Pagina 1	


Wand 1

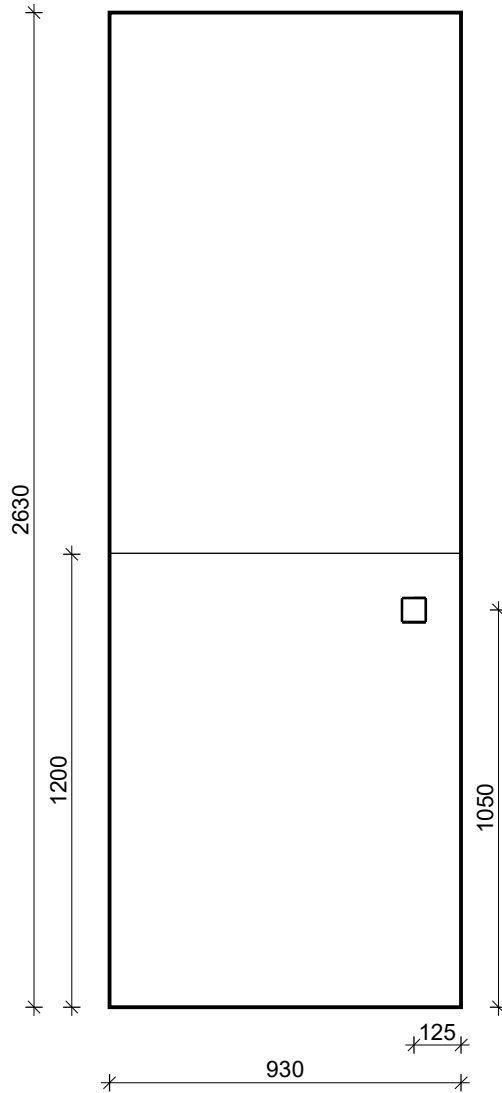

VAN WIJNEN

Projectnaam:	Heerhugowaard Vaanpark
Bouwnummer(s):	110
Type:	TAs en TB
Ruimte:	Toiletruimte
Schaal:	1/20
Datum: 27-11-2024	
Pagina 3	



Wand 2

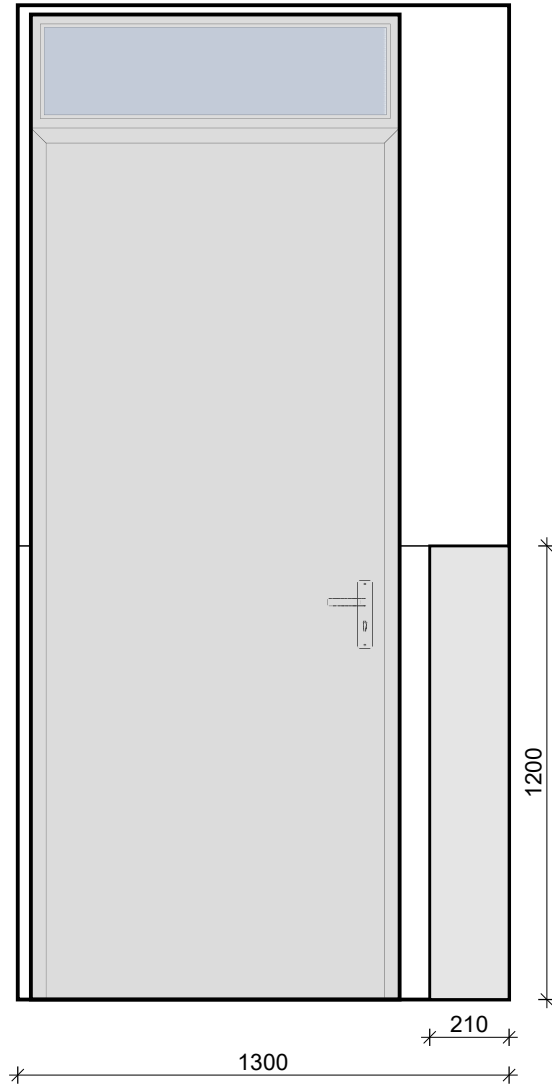

VAN WIJNEN

Projectnaam:	Heerhugowaard Vaanpark
Bouwnummer(s):	110
Type:	TAs en TB
Ruimte:	Toiletruimte
Schaal:	1/20
Datum: 27-11-2024	
Pagina 4	


Wand 3

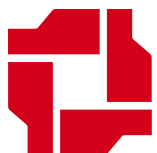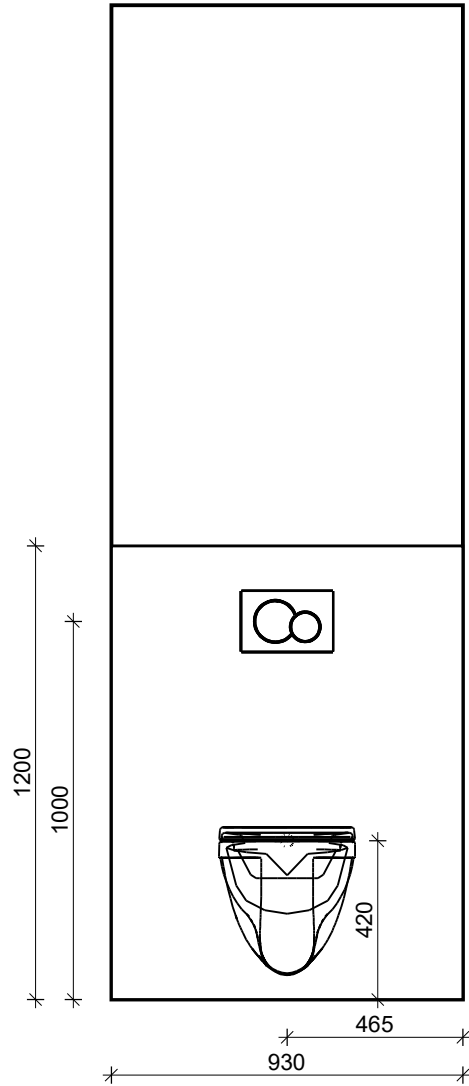

VAN WIJNEN

Projectnaam:	Heerhugowaard Vaanpark
Bouwnummer(s):	110
Type:	TAs en TB
Ruimte:	Toiletruimte
Schaal:	1/20
Datum: 27-11-2024	
Pagina 5	

Wand 4

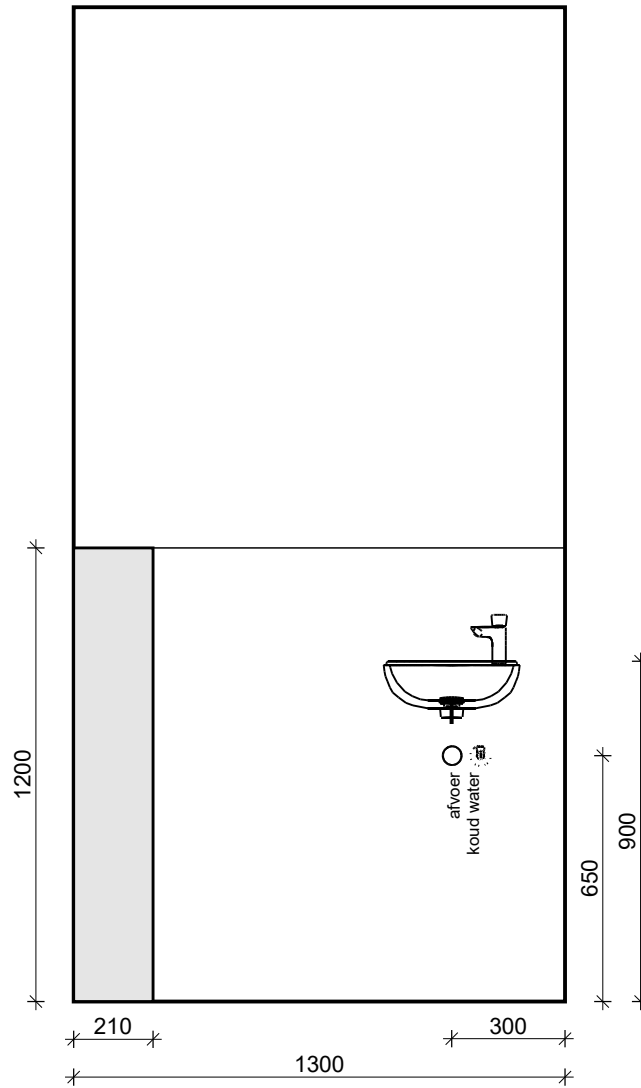

VAN WIJNEN

Projectnaam:	Heerhugowaard Vaanpark
Bouwnummer(s):	110
Type:	TAs en TB
Ruimte:	Toiletruimte
Schaal:	1/20
Datum: 27-11-2024	
Pagina 6	

Impressie badkamer



Tegelverdeling ter indicatie, tegelzetter bepaalt definitieve verdeling.
Sanitaire artikelen ter indicatie.

Maten zijn bouwkundig en zijn circamaten, exclusief tegelwerk.

Draairichting ramen en deuren conform respectievelijk verkoop- en optietekening.


Toepassing van bovenlicht conform Svedex-bestelling.

Positionering MV-ventiel(en) ter indicatie, wordt in een later stadium door de installateur vastgesteld.




Projectnaam:	Heerhugowaard Vaanpark
Bouwnummer:	110
Type:	BB
Ruimte:	Badkamer
Schaal:	Papierformaat
Datum: 27-11-2024	
Pagina 1	

Vloer

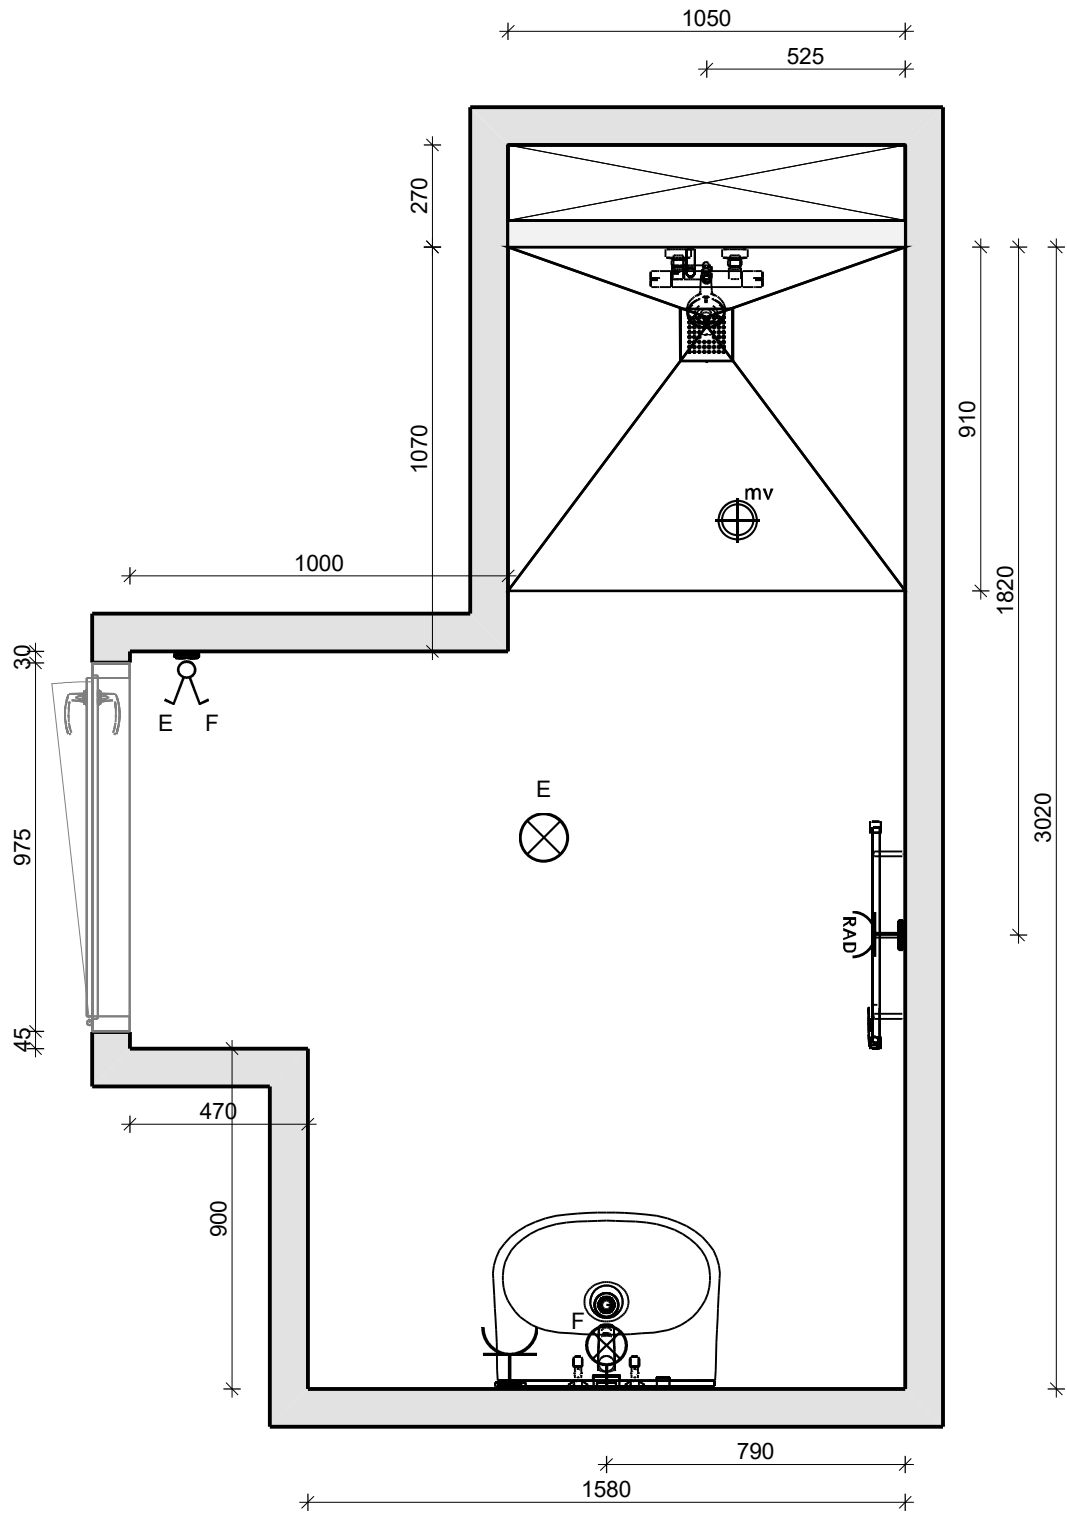


Projectnaam:	Heerhugowaard Vaanpark
Bouwnummer:	110
Type:	BB
Ruimte:	Badkamer
Schaal:	1/20
Datum: 27-11-2024	
Pagina 2	

Doorsnede A - A

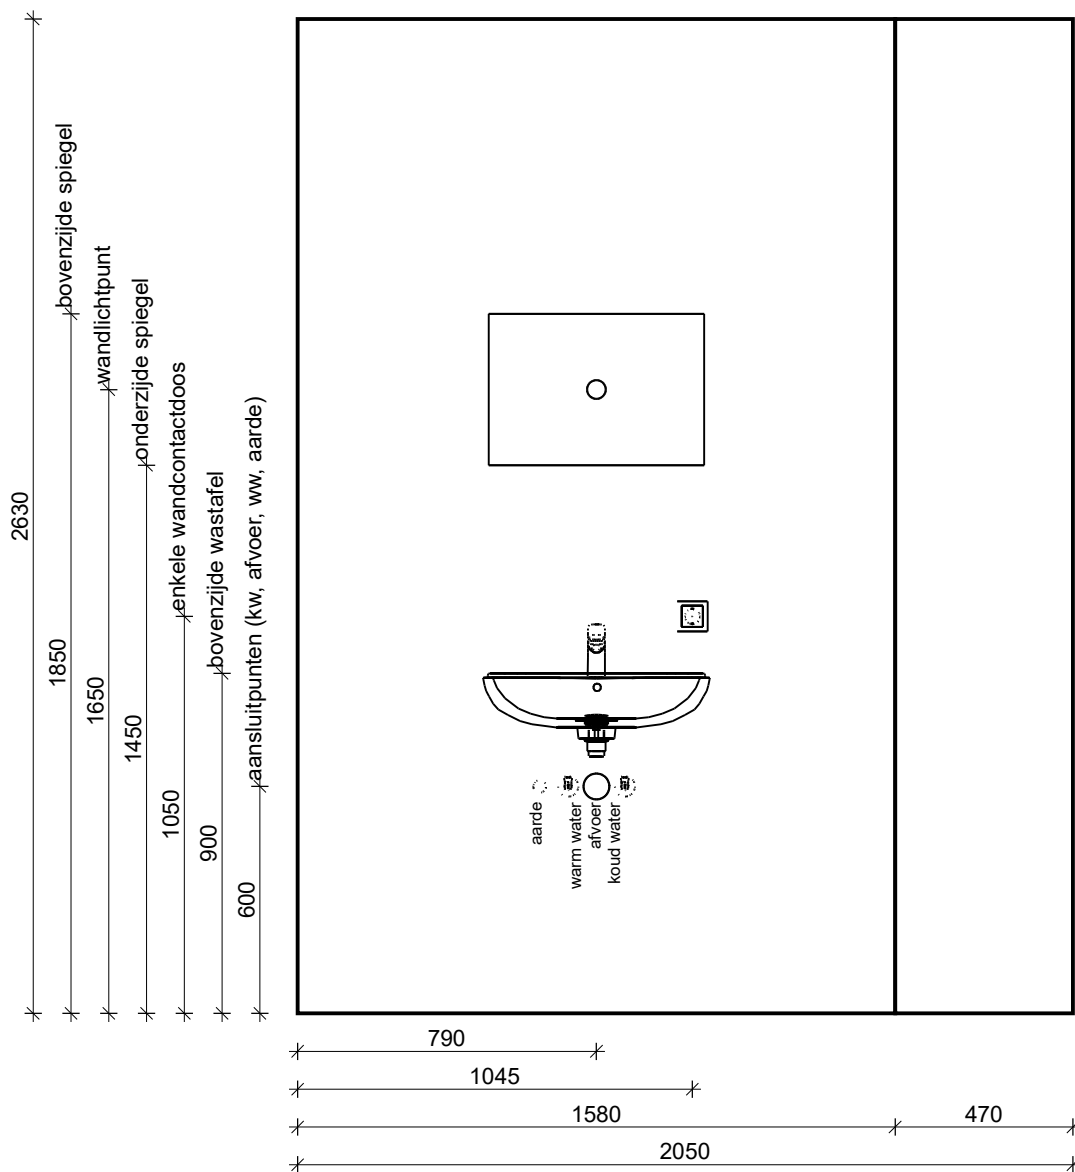


Doorsnede B - B

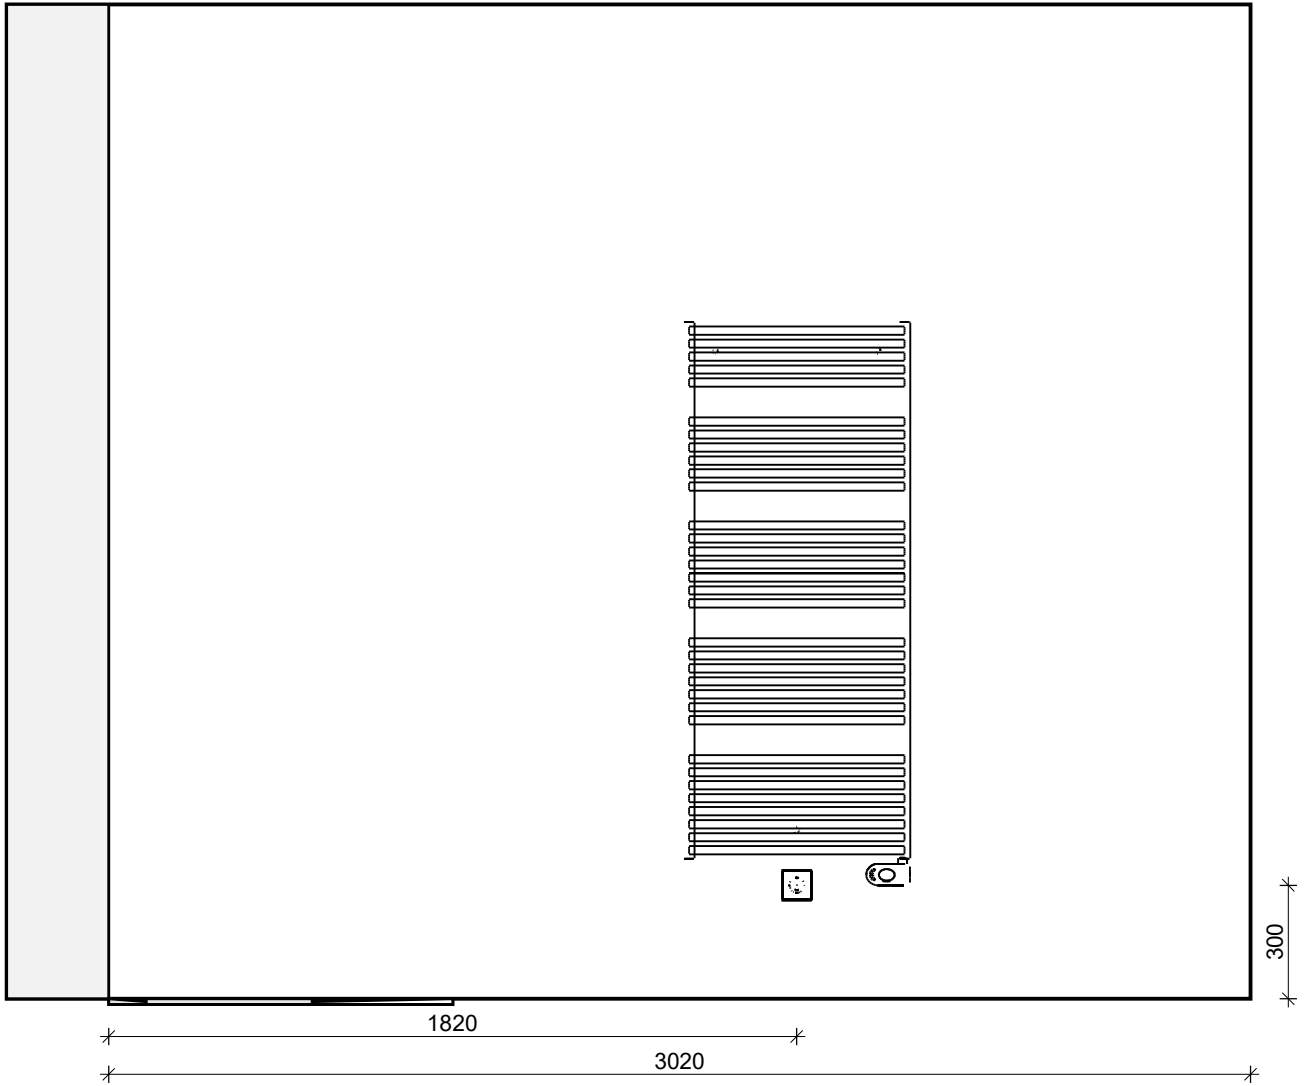


Projectnaam:	Heerhugowaard Vaanpark
Bouwnummer:	110
Type:	BB
Ruimte:	Badkamer
Schaal:	1/20
Datum: 27-11-2024	
Pagina 4	

Doorsnede C - C

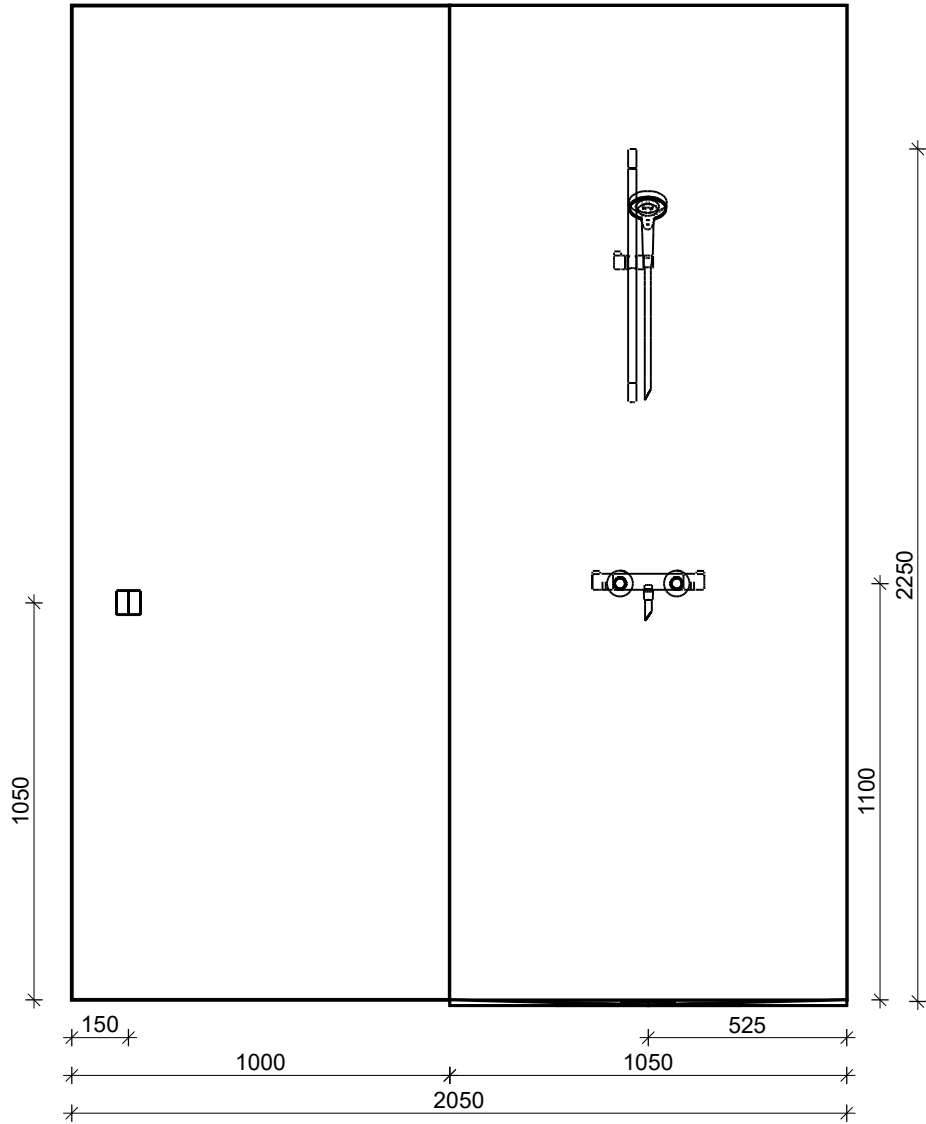

Doorsnede D - D

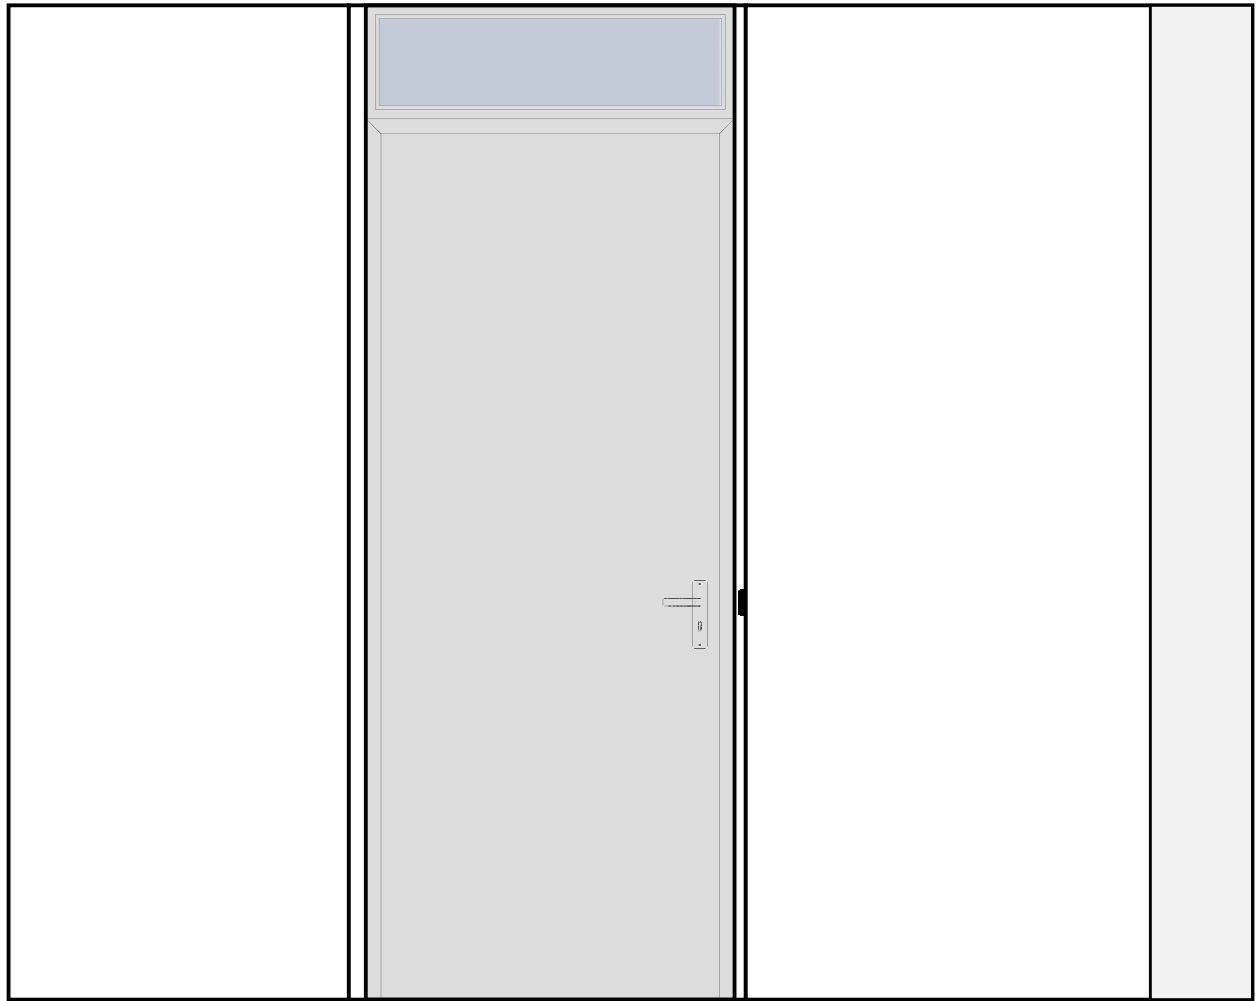

3020



VAN WIJNEN

Projectnaam:	Heerhugowaard Vaanpark
Bouwnummer:	110
Type:	BB
Ruimte:	Badkamer
Schaal:	1/20
Datum: 27-11-2024	
Pagina 6	

Project- en bestelgegevens

Project: Appartementen Vaanpark I - 65 Koop
Bouwnummer: 110

Kopergegevens


Naam:

Uw bestelling (00002623)

Op Tuesday, November 26, 2024 om 1:23 PM uur heeft u onderstaande binnendeuren besteld.

Begane grond (8)

Hal naar Woonkamer



Deur: 1.0
Kleur deur: Alpine wit

Kozijnuitvoering: Enkeldeurs
Draairichting: Links
Kozijnsoort: Match
Kozijnstype: BO
Paneel: Glas bovenlicht
Kantvorm: Opdek
Kozijnmateriaal: Staal
Kleur kozijn: Alpine wit
Scharniertype: Paumelle vernikkeld

Deurklink: Buvalux Extra
Slotboring: Loopslot

Berging naar Hal




Deur: 1.0
Kleur deur: Alpine wit

Kozijnuitvoering: Enkeldeurs
Draairichting: Links
Kozijnsoort: Match
Kozijnstype: BO
Paneel: Glas bovenlicht
Kantvorm: Opdek
Kozijnmateriaal: Staal
Kleur kozijn: Alpine wit
Scharniertype: Paumelle vernikkeld

Deurklink: Buvalux Extra
Slotboring: Loopslot

Hal naar Slaapkamer 2

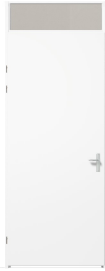

Deur: 1.0
Kleur deur: Alpine wit

Kozijnuitvoering: Enkeldeurs
Draairichting: Links
Kozijnsoort: Match
Kozijnstype: BO
Paneel: Glas bovenlicht
Kantvorm: Opdek
Kozijnmateriaal: Staal
Kleur kozijn: Alpine wit
Scharniertype: Paumelle vernikkeld

Deurklink: Buvalux Extra
Slotboring: Loopslot

Hal naar Slaapkamer 1



Deur: 1.0
Kleur deur: Alpine wit

Kozijnuitvoering: Enkeldeurs
Draairichting: Rechts
Kozijnsoort: Match
Kozijnstype: BO
Paneel: Glas bovenlicht
Kantvorm: Opdek
Kozijnmateriaal: Staal
Kleur kozijn: Alpine wit
Scharniertype: Paumelle vernikkeld

Deurklink: Buvalux Extra
Slotboring: Loopslot

Wc naar Hal



Deur: 1.0
Kleur deur: Alpine wit

Kozijnuitvoering: Enkeldeurs
Draairichting: Rechts
Kozijnsoort: Match
Kozijnstype: BO
Paneel: Glas bovenlicht
Kantvorm: Opdek
Kozijnmateriaal: Staal
Kleur kozijn: Alpine wit
Scharniertype: Paumelle vernikkeld

Deurklink: Buvalux Extra
Slotboring: Vrij/bezetslot

Badkamer naar Hal



Deur: 1.0
Kleur deur: Alpine wit

Kozijnuitvoering: Enkeldeurs
Draairichting: Rechts
Kozijnsoort: Match
Kozijnstype: BO
Paneel: Glas bovenlicht
Kantvorm: Opdek
Kozijnmateriaal: Staal
Kleur kozijn: Alpine wit
Scharniertype: Paumelle vernikkeld

Deurklink: Buvalux Extra
Slotboring: Vrij/bezetslot

Meterkast 1 naar Hal



Deur:	1.0
Kleur deur:	Alpine wit
Kozijnuitvoering:	Enkeldeurs
Draairichting:	Rechts
Kozijnsoort:	Match
Kozijnstype:	BO
Paneel:	Boardpaneel
Kantvorm:	Opdek
Kozijnmateriaal:	Staal
Kleur kozijn:	Alpine wit
Scharniertype:	Paumelle vernikkeld
Deurklink:	Buvalux Extra
Slotboring:	Kastslot

Meterkast 2 naar Hal



Deur:	1.0
Kleur deur:	Alpine wit
Kozijnuitvoering:	Enkeldeurs
Draairichting:	Links
Kozijnsoort:	Match
Kozijnstype:	BO
Paneel:	Boardpaneel
Kantvorm:	Opdek
Kozijnmateriaal:	Staal
Kleur kozijn:	Alpine wit
Scharniertype:	Paumelle vernikkeld
Deurklink:	Buvalux Extra
Slotboring:	Kastslot

Uw prijs

Totaalprijs deuren: € 0
8x 1.0 - Superlak: € 0

Totaalprijs kozijnen: € 0
8x Match, BO: € 0

Totaalprijs deurklinken: € 0
4x Buvalux Extra, Loopslot: € 0
2x Buvalux Extra, Vrij/bezetslot: € 0
2x Buvalux Extra, Kastslot: € 0

Subtotaal: € 0
Totaal te betalen: € 0

Voorwaarden

Deze voorwaarden zijn van toepassing op deze bestelling:

- Alle prijzen zijn inclusief 21% BTW.
- Genoemde prijzen zijn meerprijzen t.o.v. de basis.
- Indien u een tweede bestelling plaatst, komt de eerste bestelling in zijn geheel te vervallen.
- Op deze bestelling zijn de Algemene verkoop- en leveringsvoorwaarden van Svedex B.V. van toepassing.