


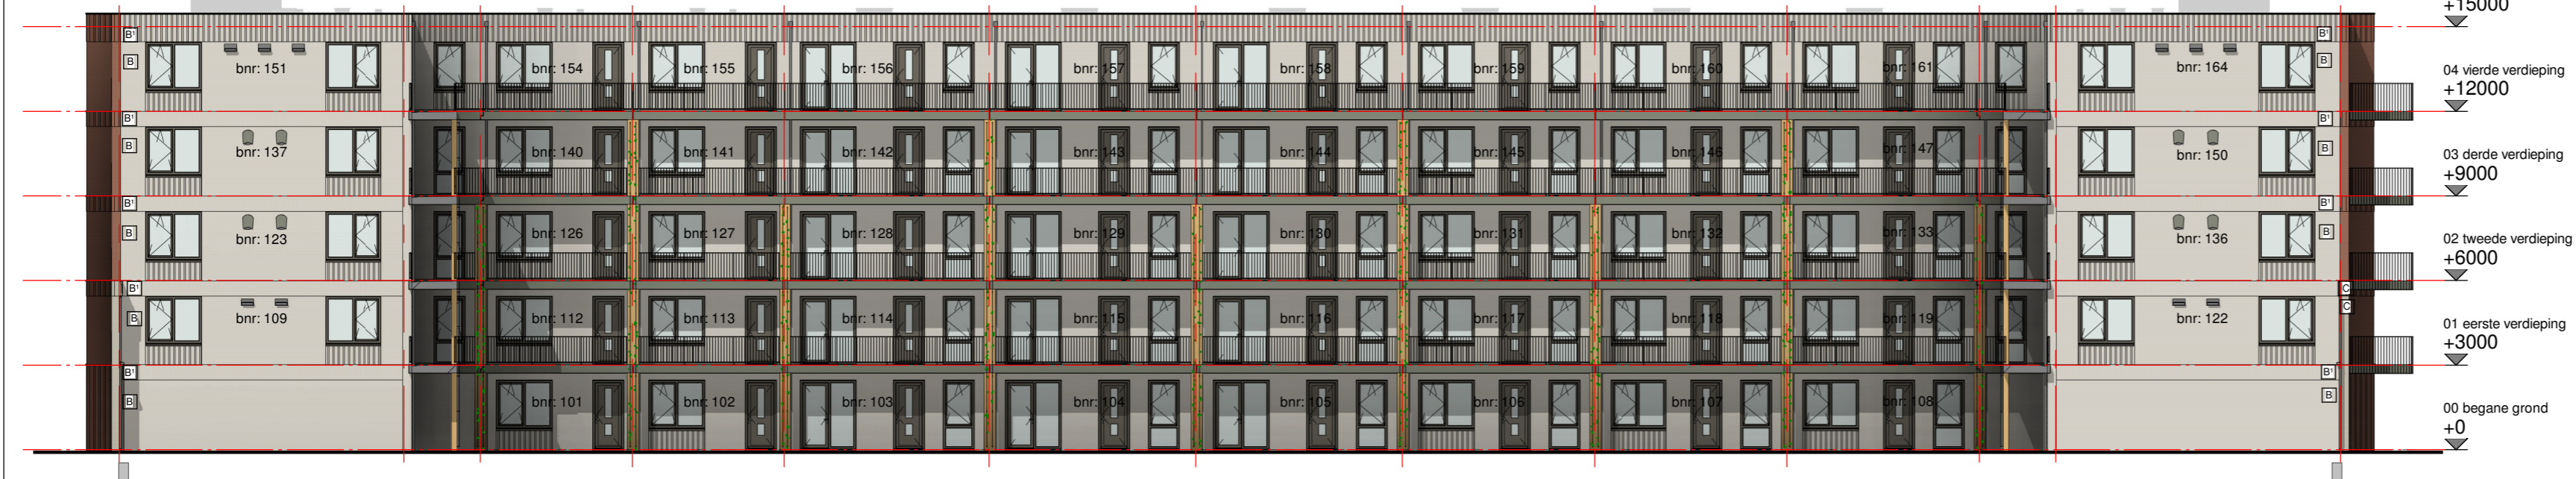

Voorgevel binnenzijde



Achtergevel binnenzijde



Linker zijgevel binnenzijde




Rechter zijgevel binnenzijde

**Renvooi**

Gevel

-  metselwerk kleur A
-  metselwerk ribbels kleur A
-  metselwerk kleur B
-  metselwerk horizontale ribbels kleur B
-  metselwerk verticale rollaag kleur B
-  metselwerk verticale ribbels kleur B
-  metselwerk kleur C
-  metselwerk verticale ribbels kleur C
-  metselwerk verticale rollaag kleur C
-  spandraden en beplanting n.t.b.

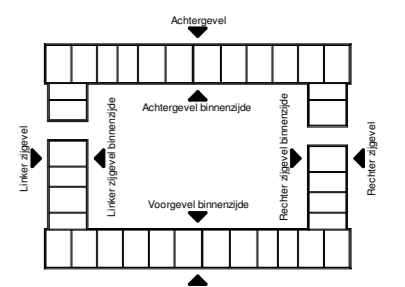

aanduiding gevels

Project:	Vaanpark 1 Heerhugowaard
Ontwikkelaar:	Van Wijnen
Bladomschrijving:	Gevels binnenzijde
Bladnummer:	VT-09
Schaal:	1:200
Datum:	01-03-2024