

bnr. 09  
optie: keuken naar voorzijde  
(keuken komt voor raam langs)

bnr. 10  
optie: keuken naar voorzijde  
optie: lift

bnr. 11  
optie: lift


bnr. 12  
optie: keuken naar voorzijde  
(keuken komt voor raam langs)

Begane grond

Renvoer electra		Renvoer overig	
	bel en bedrukker		afvoerrooster MV
	enkelpolige schakelaar		kozijn voorzien van ventilatorooster
	dubbelpolige schakelaar		
	wisselschakelaar		
	kruisschakelaar		
	schakelaar incl. wandcontactdoos		
	dubbel wandcontactdoos, geaard		
	enkel wandcontactdoos, geaard		
	wandlichtpunt		
	wandlichtpunt op schemerschakelaar		
	internetaansluiting		
	plafondlichtpunt		
	rookmelder (aangesloten op lichtnet)		
	kamerthermostaat		
	perilex aansluiting		
	aansluiting boiler		
	aansluiting warmtepomp		
	aansluiting vaatwasser		
	aansluiting koelkast		
	aansluiting wasmachine		
	aansluiting wasdroger		
	aansluiting afzuigkap		
	omvormer zonnepanelen		

Renvoer			
	baksteen	wm	opstelplaats tbv wasmachine
	kalkzandsteen	wd	opstelplaats tbv wasdroger
	isolatie	stf	standleiding riool
	lichte scheidingswand	mk	meterkast
	lichte scheidingswand (kwaliteit zwaar)	hwa	hemelwaterafvoer
	warmtepomp		
	radiator, indicatief		
	vloerverwarmingsverdeler, indicatief		

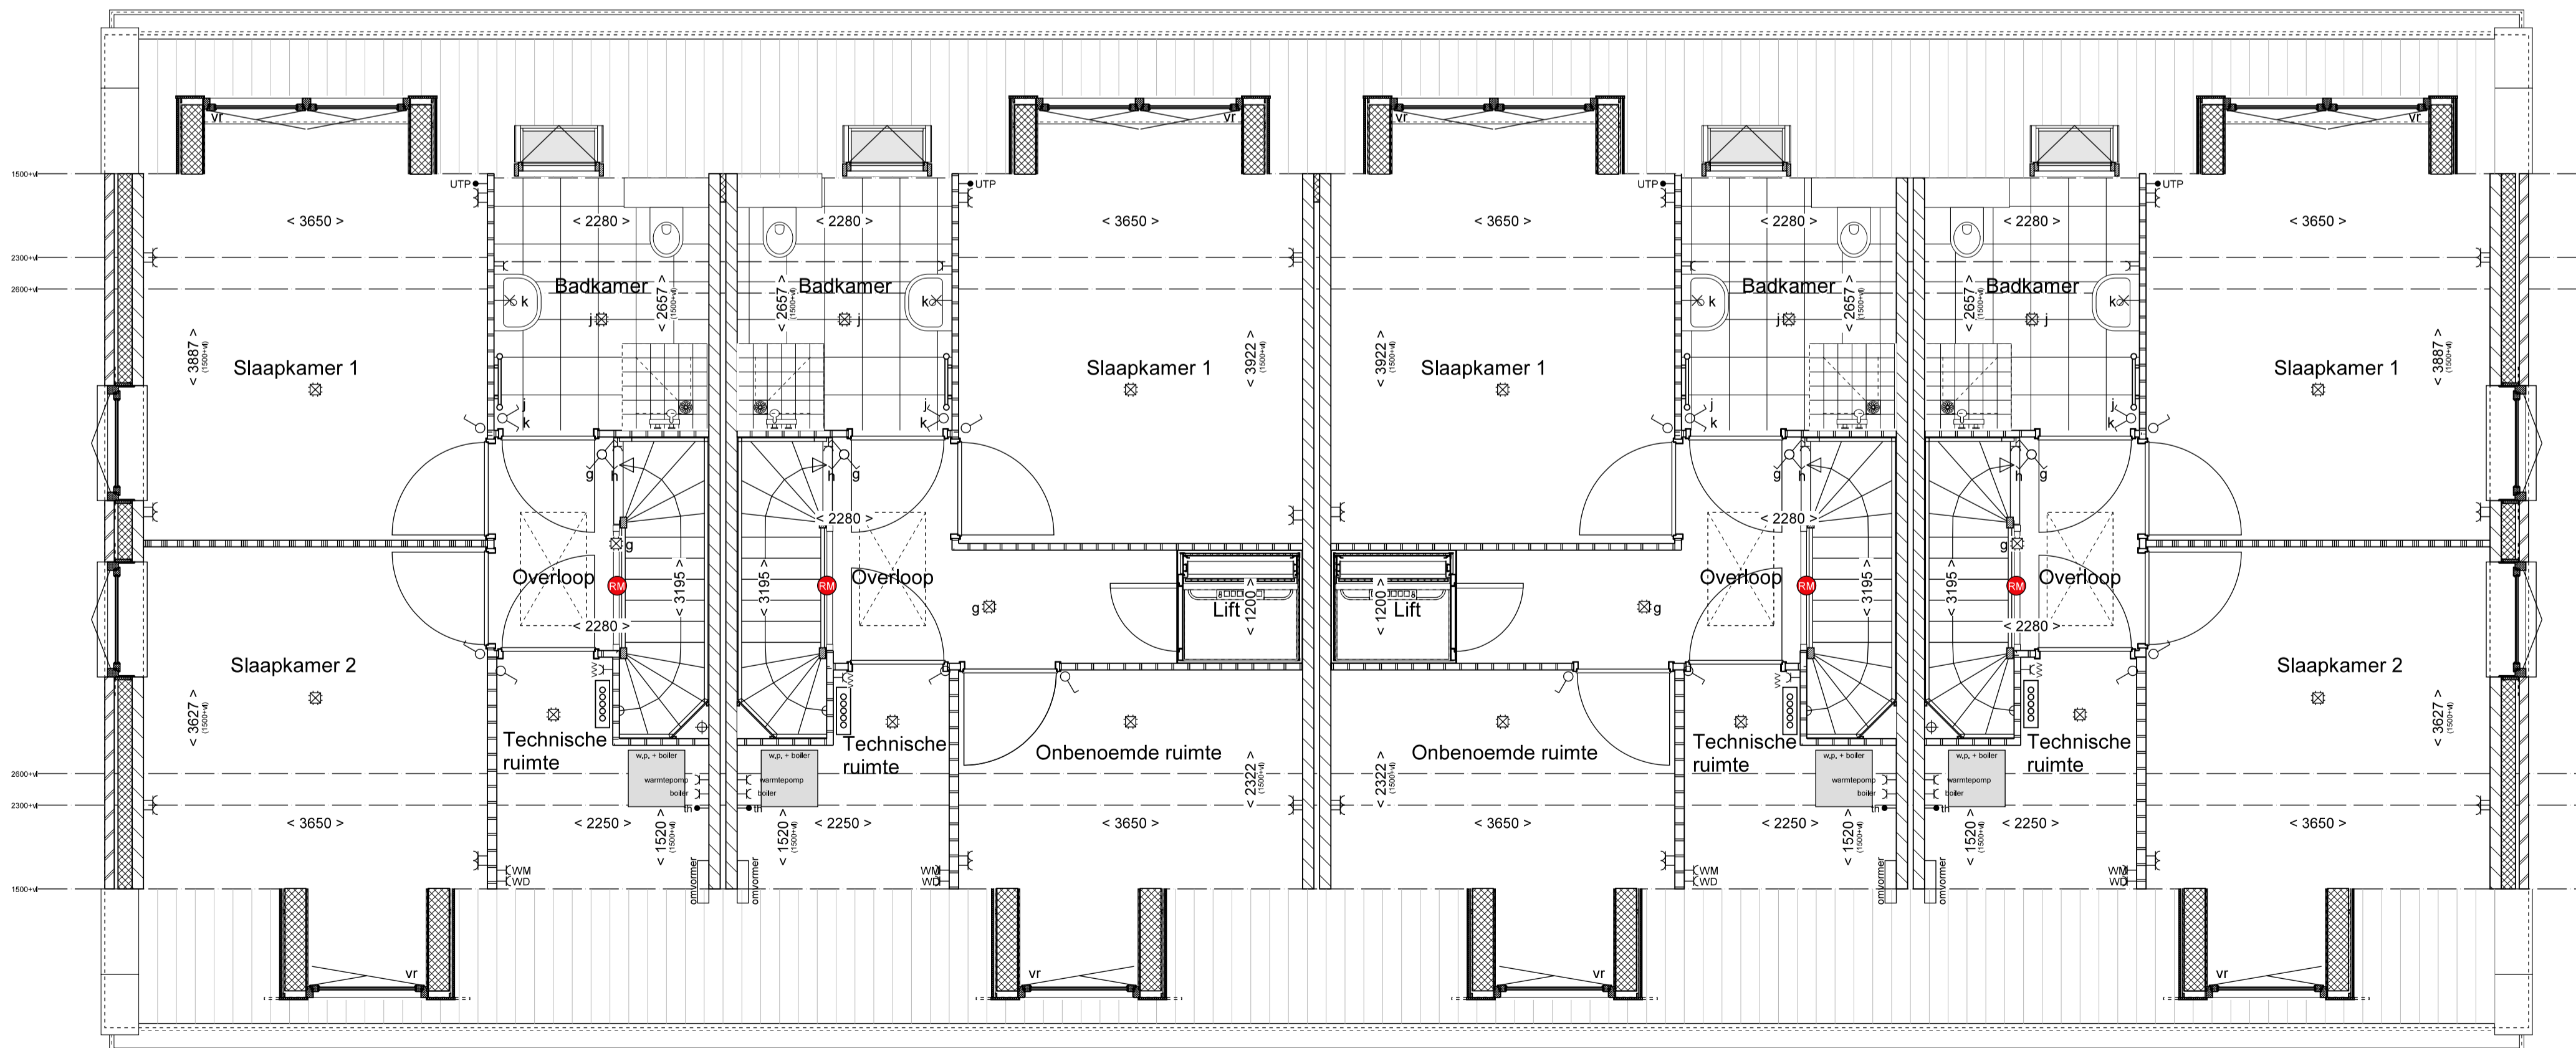

bnr. 09  
optie: dakkapel

bnr. 10  
optie: dakkapel  
optie: lift

bnr. 11  
optie: dakkapel  
optie: lift

bnr. 12  
optie: dakkapel

Eerste verdieping




Omschrijving: Opties (dakkapel en lift) blok 2, 09 t/m 12  
 Project: 't Boerensluisje Oostknollendam  
 Schaal: 1:50  
 Datum: 2 september 2024  
 Tekeningnummer: VK-OPTIES B2  
 Ontwikkeling & realisatie: HSB Volendam  
 www.hsb-volendam.nl




De op deze tekening aangegeven maten zijn circa maten in millimeters en tussen de wanden/vloeren gemeten, waarbij geen rekening is gehouden met enige wandafwerking, plinten, afmeting, etc. In verband met de nauwkeurige uitwerking van de details, constructies, maatvoering materialen, e.d. kunnen er kleine afwijkingen ontstaan ten opzichte van de nu vermelde gegevens. Deze geringe afwijkingen geven geen aanleiding tot verrekening. Aan de in deze tekening gemeten maten kunnen geen rechten worden ontleend. De op deze tekening aangegeven maatvoering is niet geschikt voor opdrachten aan derden door koper(s). De op deze tekening gestippeld weergegeven elementen en/of aangegeven alternatieven behoren niet tot de standaardlevering. De informatie op deze tekening is met grote zorg samengesteld. Desondanks is het mogelijk dat gepubliceerde informatie fouten bevat, of onvolledig/onjuist is. Deze kunnen worden aangepast. De posities van aansluitingen en installatie-onderdelen zijn indicatief op de tekening weergegeven. De exacte aantallen en posities zullen na berekening in het werk door de installateurs worden bepaald en kunnen afwijken van deze tekening.






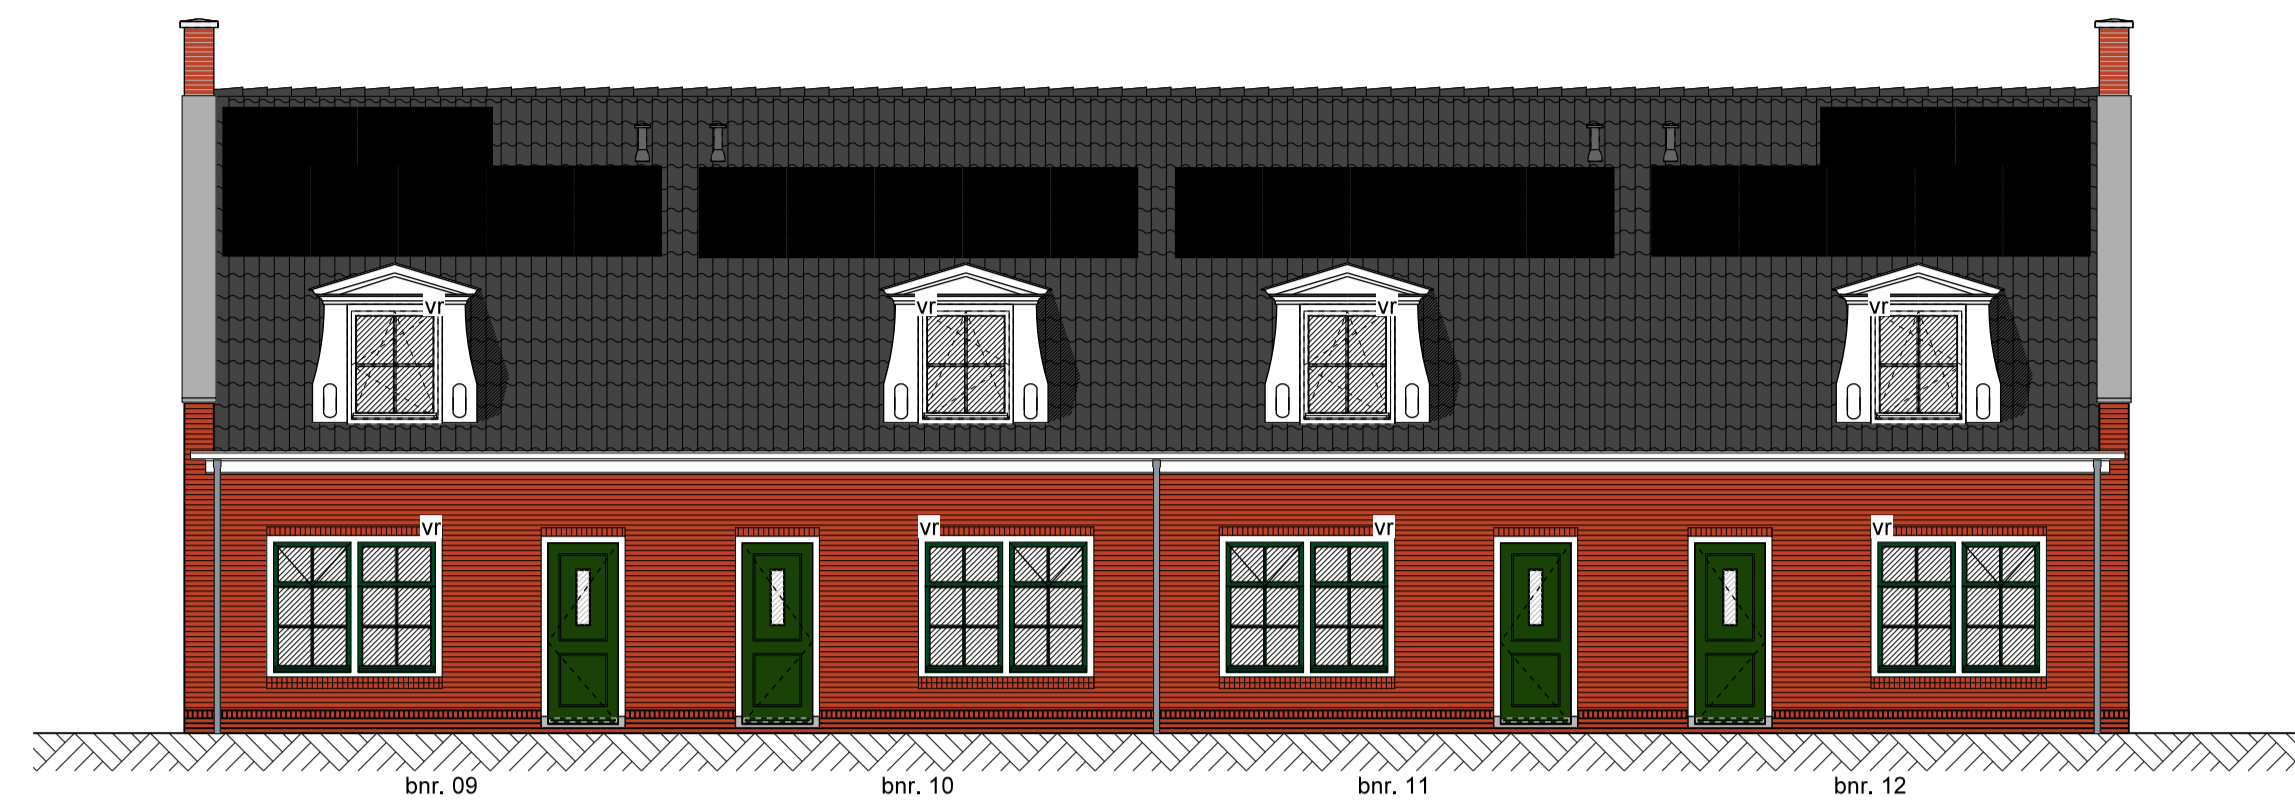


Voorgevel

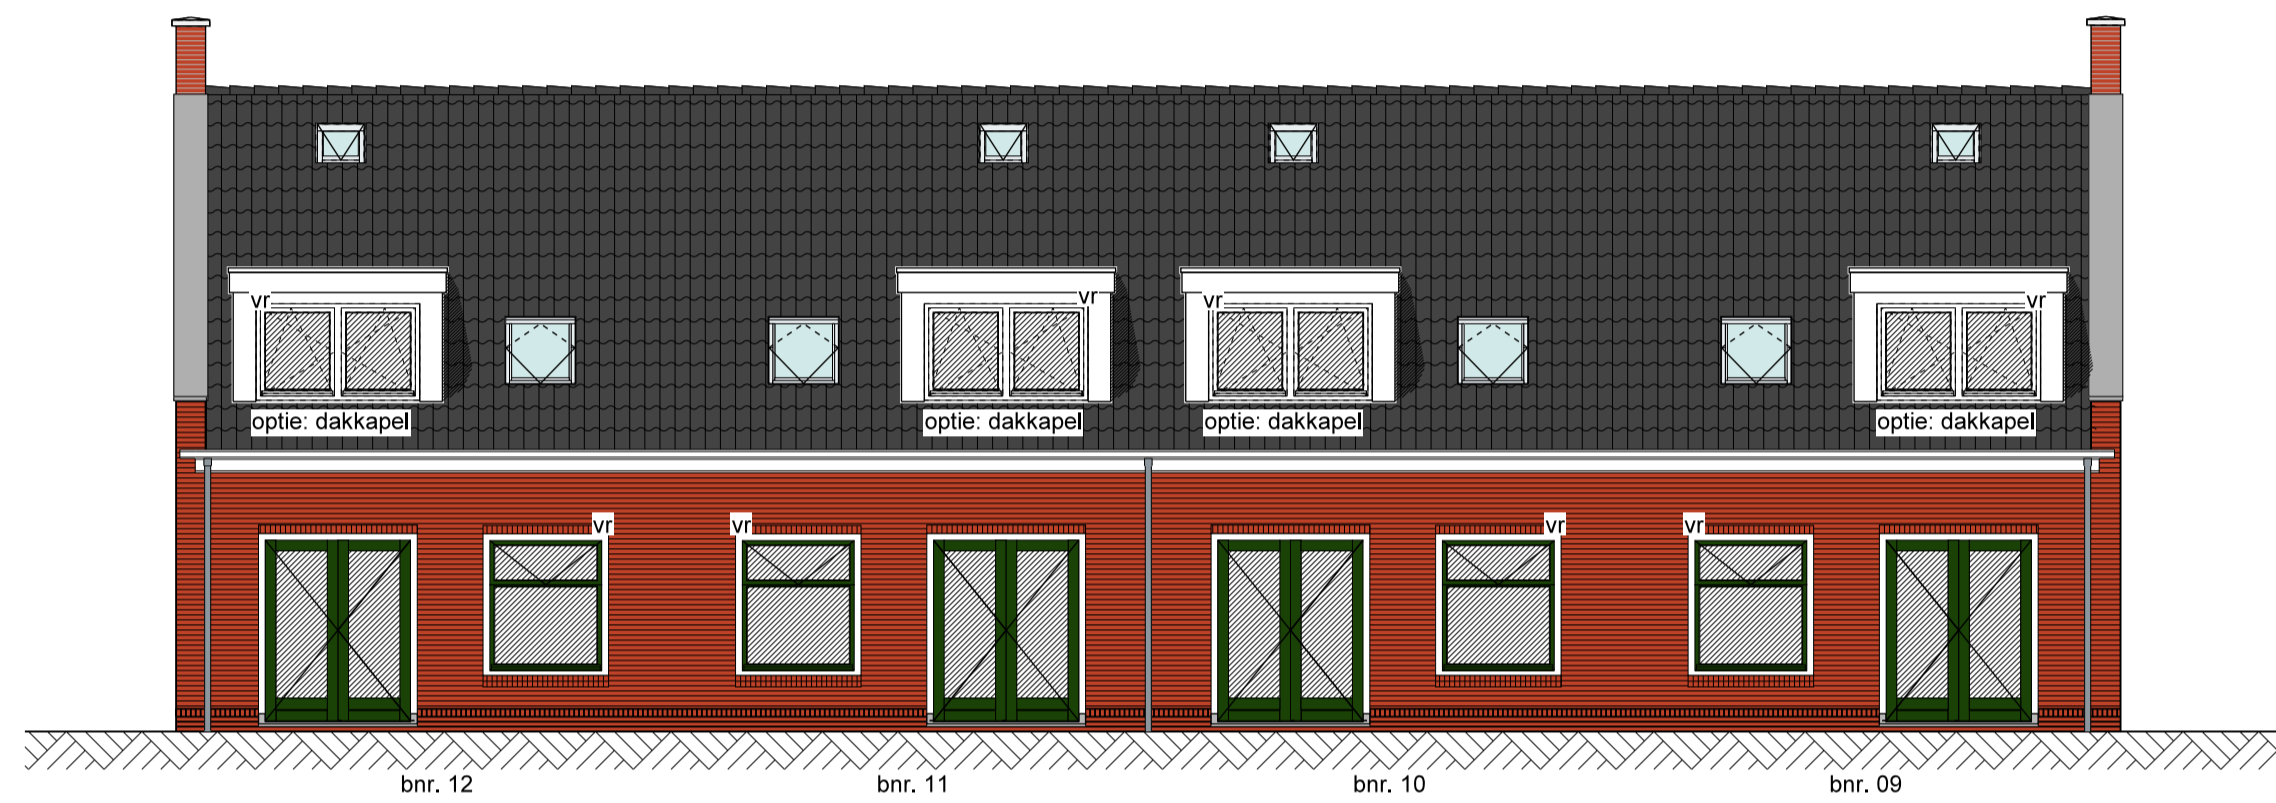


Achtergevel

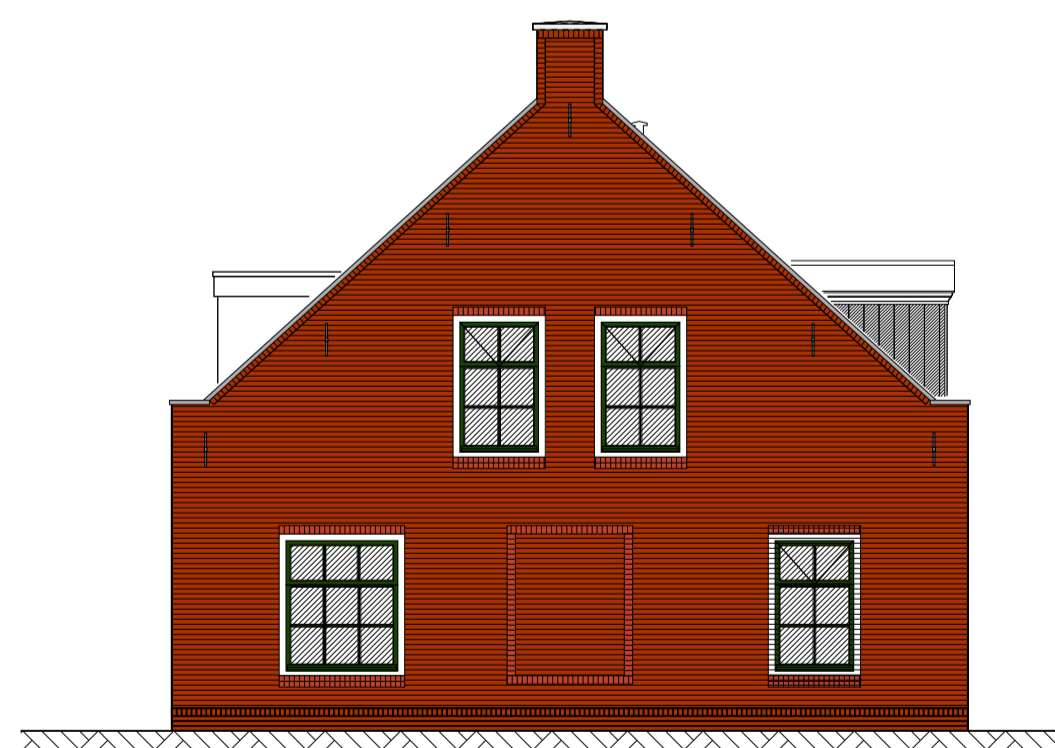

Linker zijgevel

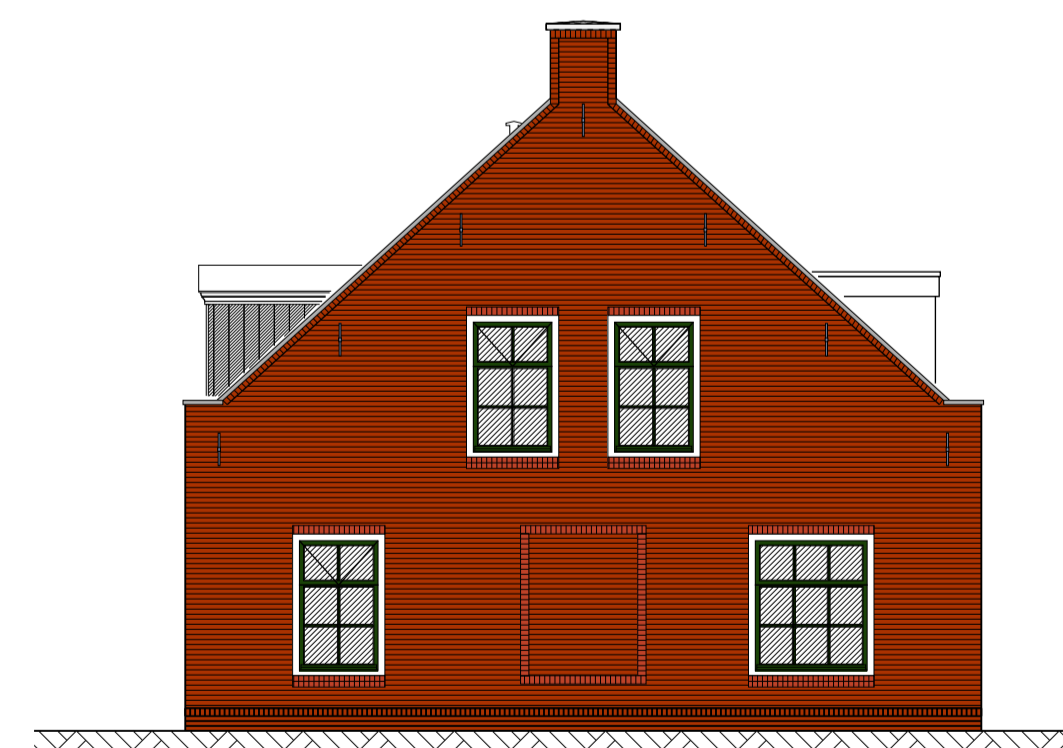

Rechter zijgevel

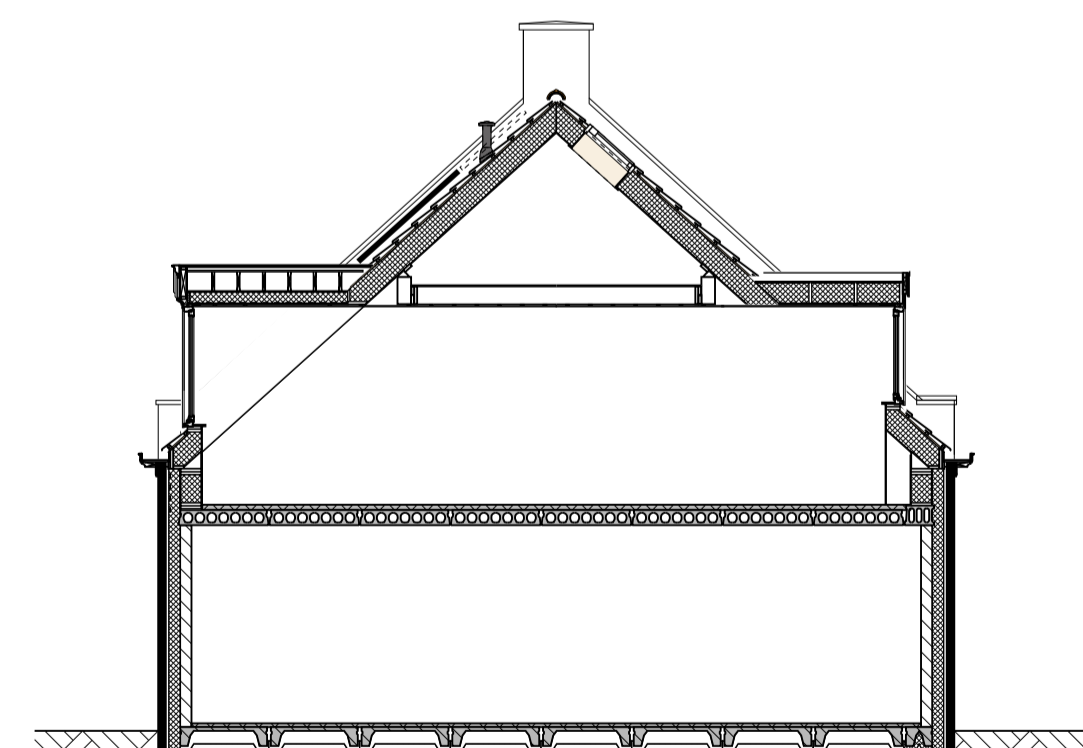

Doorsnede

Renvooi electra		Renvooi overig	
	bel en beldrucker		afvoerrooster MV
	enkelpolige schakelaar		kozijn voorzien van ventilatierooster
	dubbelpolige schakelaar		
	wisselschakelaar		
	kruisschakelaar		
	schakelaar incl. wandcontactdoos		
	dubbel wandcontactdoos, geard		
	enkel wandcontactdoos, geard		
	wandlichtpunt		
	wandlichtpunt op schemerschakelaar		
	internetaansluiting		
	plafondlichtpunt		
	rookmelder (aangesloten op lichtnet)		
	kamerthermostaat		
	perilex aansluiting		
	aansluiting boiler		
	aansluiting warmtepomp		
	aansluiting vaatwasser		
	aansluiting koelkast		
	aansluiting wasmachine		
	aansluiting wasdroger		
	aansluiting afzuigkap		
	omvormer zonnepanelen		
<b>Renvooi</b>			
	baksteen		wm opstelplaats tbv wasmachine
	kalkzandsteen		wd opstelplaats tbv wasdroger
	isolatie		stf standleiding riool
	lichte scheidingswand		mk meterkast
	lichte scheidingswand (kwaliteit zwaar)		hwa hemelwaterafvoer
	warmtepomp		
	radiator, indicatief		
	vloerverwarmingsverdeler, indicatief		



Omschrijving: **Opties (dakkapel en lift) blok 2, 09 t/m 12**  
 Project: 't Boerensluisje Oostknollendam  
 Schaal: 1:100  
 Datum: 2 september 2024  
 Tekeningnummer: VK-OPTIES B2  
 Ontwikkeling & realisatie: HSB Volendam  
[www.hsb-volendam.nl](http://www.hsb-volendam.nl)

**'t BOERENSLUISJE**

De op deze tekening aangegeven maten zijn circa maten in millimeters en tussen de wanden/vloeren gemeten, waarbij geen rekening is gehouden met enige wandafwerking, plinten, aftrimming, etc. In verband met de nauwkeurige uitwerking van de details, constructies, maatvoering materialen, e.d. kunnen er kleine afwijkingen ontstaan ten opzichte van de nu vermelde gegevens. Deze geringe afwijkingen geven geen aanleiding tot verrekening. Aan de in deze tekening gemeten maten kunnen geen rechten worden ontleend. De op deze tekening aangegeven maatvoering is niet geschikt voor opdrachten aan derden door koper(s). De op deze tekening gestippeld weergegeven elementen en/of aangegeven alternatieven behoren niet tot de standaardlevering. De informatie op deze tekening is met grote zorg samengesteld. Desondanks is het mogelijk dat gepubliceerde informatie fouten bevat, of onvolledig/onjuist is. Deze kunnen worden aangepast. De posities van aansluitingen en installatie-onderdelen zijn indicatief op de tekening weergegeven. De exacte aantallen en posities zullen na berekening in het werk door de installateurs worden bepaald en kunnen afwijken van deze tekening.



[www.woneninoostknollendam.nl](http://www.woneninoostknollendam.nl)