


tweede verdieping

E-installatie conform separaat verstrekte e-installatietekening van Smit Elektrotechniek B.V. - d.d. 13-10 2023

# VOID

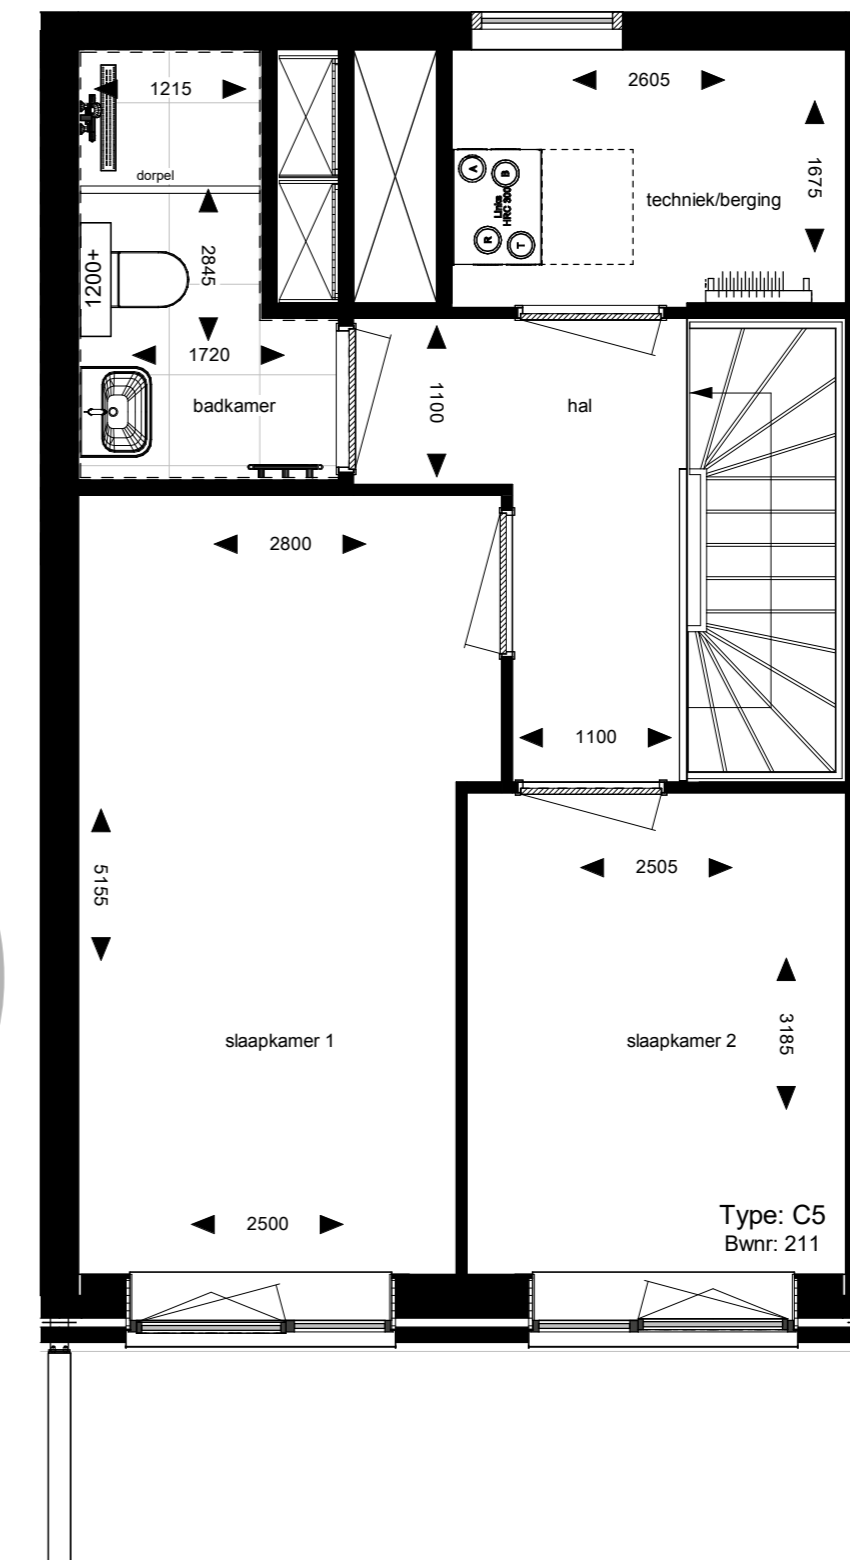


derde verdieping

Koper(s): Mevr. R. Jain en dhr. A. Jain  
Voor akkoord:

DocuSigned by:  
*A. Jain*  
3F2D795A0FD8486...

Eventueel aangegeven maten zijn circa-maten

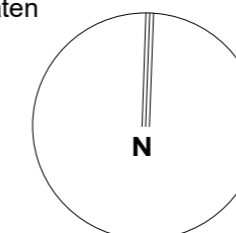

fase	CONTRACTSTUKKEN
project	Cornelis - Amsterdam
opdrachtgever	Heutink groep
onderwerp	bouwnummer 211, type C5

projectnummer	AMS730
tekeningnummer	CON-211-A
schaal	1:50
formaat	A2
datum	23-12-2022
wijziging	15-04-2024

**ARCHITECTUUR  
STEDENBOUW  
RESEARCH  
ENGINEERING**

+31 (0)252 - 41 47 77  
info@faro.nl | www.faro.nl

**FARO**