


**RENVOOI**

- |  |   |  |  |
|--|---|--|--|
|  | algemene ruimte                             |  | centraaldoos (plafondlichtpunt)                |
|  | betreft bouwnummer                          |  | bl plafondspot balkon                          |
|  | gebouwentree / entree stallinggarage        |  | bl wandlichtpunt balkon                        |
|  | entree woning                               |  | lichtaansluitpunt badkamer                     |
|  | wandcontactdoos horizontaal dubbel          |  | CAP centraal aardpunt                          |
|  | wandcontactdoos enkel                       |  | vereffening                                    |
|  | wandcontactdoos opbouw dubbel               |  | schakelaar                                     |
|  | wandcontactdoos enkel spatwaterdicht        |  | serieschakelaar                                |
|  | AK wandcontactdoos enkel t.b.v. afzuigkap   |  | wisselschakelaar                               |
|  | KK wandcontactdoos enkel t.b.v. koelkast    |  | BM rookmelder                                  |
|  | WTW wandcontactdoos enkel t.b.v. wtw-unit   |  | CO2 CO2 sensor                                 |
|  | VV wandcontactdoos dubbel t.b.v. verdeelset |  | deurbel drukker                                |
|  | O wandcontactdoos enkel t.b.v. oven         |  | videfoon                                       |
|  | VW wandcontactdoos enkel t.b.v. vaatwasser  |  | mechanische ventilatie afvoer/toevoer plafond  |
|  | WD wandcontactdoos enkel t.b.v. wasdroger   |  | mechanische ventilatie afvoer/toevoer wand/box |
|  | WM wandcontactdoos enkel t.b.v. wasmachine  |  |  |
|  | K perilex t.b.v. kooktoestel                |  |  |
|  | ER voeding t.b.v. elektrische radiator      |  |  |
|  | D bedraad aansluitpunt t.b.v. data          |  |  |
|  | CAI bedraad aansluitpunt t.b.v. cai         |  |  |
|  | ISRA/AOP overnamepunt data en cai           |  |  |
|  | TH loze leiding thermostaat                 |  |  |
|  |   |  | 30/60 deur 30/60 minuten brandwerend           |
|  |   |  | deur zelfsluitend                              |

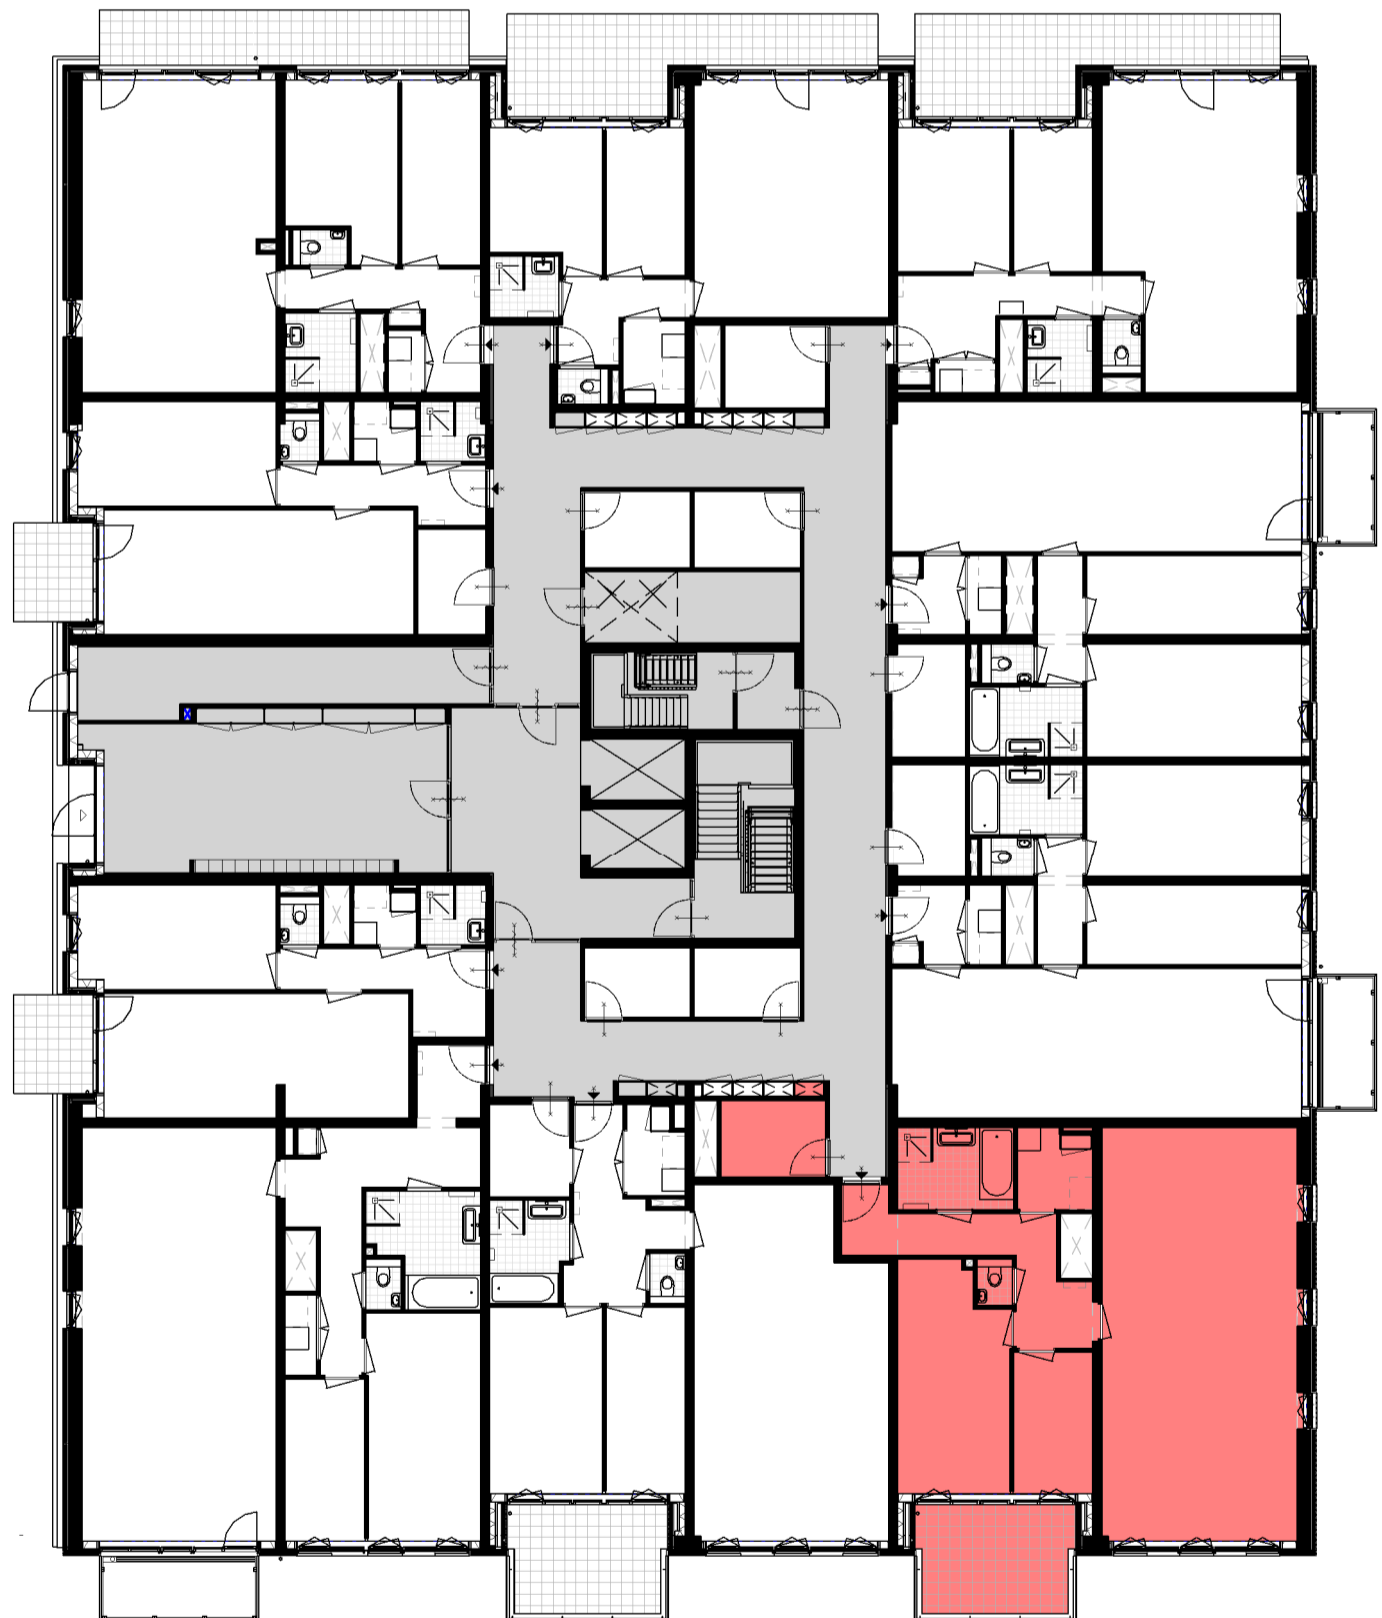

NIEUWBOUW 228 APPARTEMENTEN TE ALKMAAR

TOREN 3 - BEGANE GROND

BOUWNUMMER 1A3.00.07

DATUM: CONCEPT  
17-06-2024

SCHAAL: 1:50 / 1:200

VH-1A3.00.07