


RENVOOI

- | | | | |
|--|---|--|--|
| | algemene ruimte | | centraaldoos (plafondlichtpunt) |
| | betreft bouwnummer | | bl plafondspot balkon |
| | gebouwentree / entree stallingsgarage | | bl wandlichtpunt balkon |
| | entree woning | | lichtaansluitpunt badkamer |
| | wandcontactdoos horizontaal dubbel | | CAP centraal aardpunt |
| | wandcontactdoos enkel | | vereffening |
| | wandcontactdoos opbouw dubbel | | schakelaar |
| | wandcontactdoos enkel spatwaterdicht | | serieschakelaar |
| | AK wandcontactdoos enkel t.b.v. afzuigkap | | wisselschakelaar |
| | KK wandcontactdoos enkel t.b.v. koelkast | | BM rookmelder |
| | WTW wandcontactdoos enkel t.b.v. wtw-unit | | CO2 CO2 sensor |
| | VV wandcontactdoos dubbel t.b.v. verdeelset | | deurbel drukker |
| | O wandcontactdoos enkel t.b.v. oven | | videfoon |
| | VW wandcontactdoos enkel t.b.v. vaatwasser | | mechanische ventilatie afvoer/toevoer plafond |
| | WD wandcontactdoos enkel t.b.v. wasdroger | | mechanische ventilatie afvoer/toevoer wand/box |
| | WM wandcontactdoos enkel t.b.v. wasmachine | | |
| | K perilex t.b.v. kooktoestel | | |
| | voeding t.b.v. elektrische radiator | | |
| | ER voeding t.b.v. elektrische radiator | | |
| | D bedraad aansluitpunt t.b.v. data | | |
| | CAI bedraad aansluitpunt t.b.v. cai | | |
| | ISRA/AOP overnamepunt data en cai | | |
| | TH loze leiding thermostaat | | |
| | 30/60 deur 30/60 minuten brandwerend | | |
| | deur zelfsluitend | | |

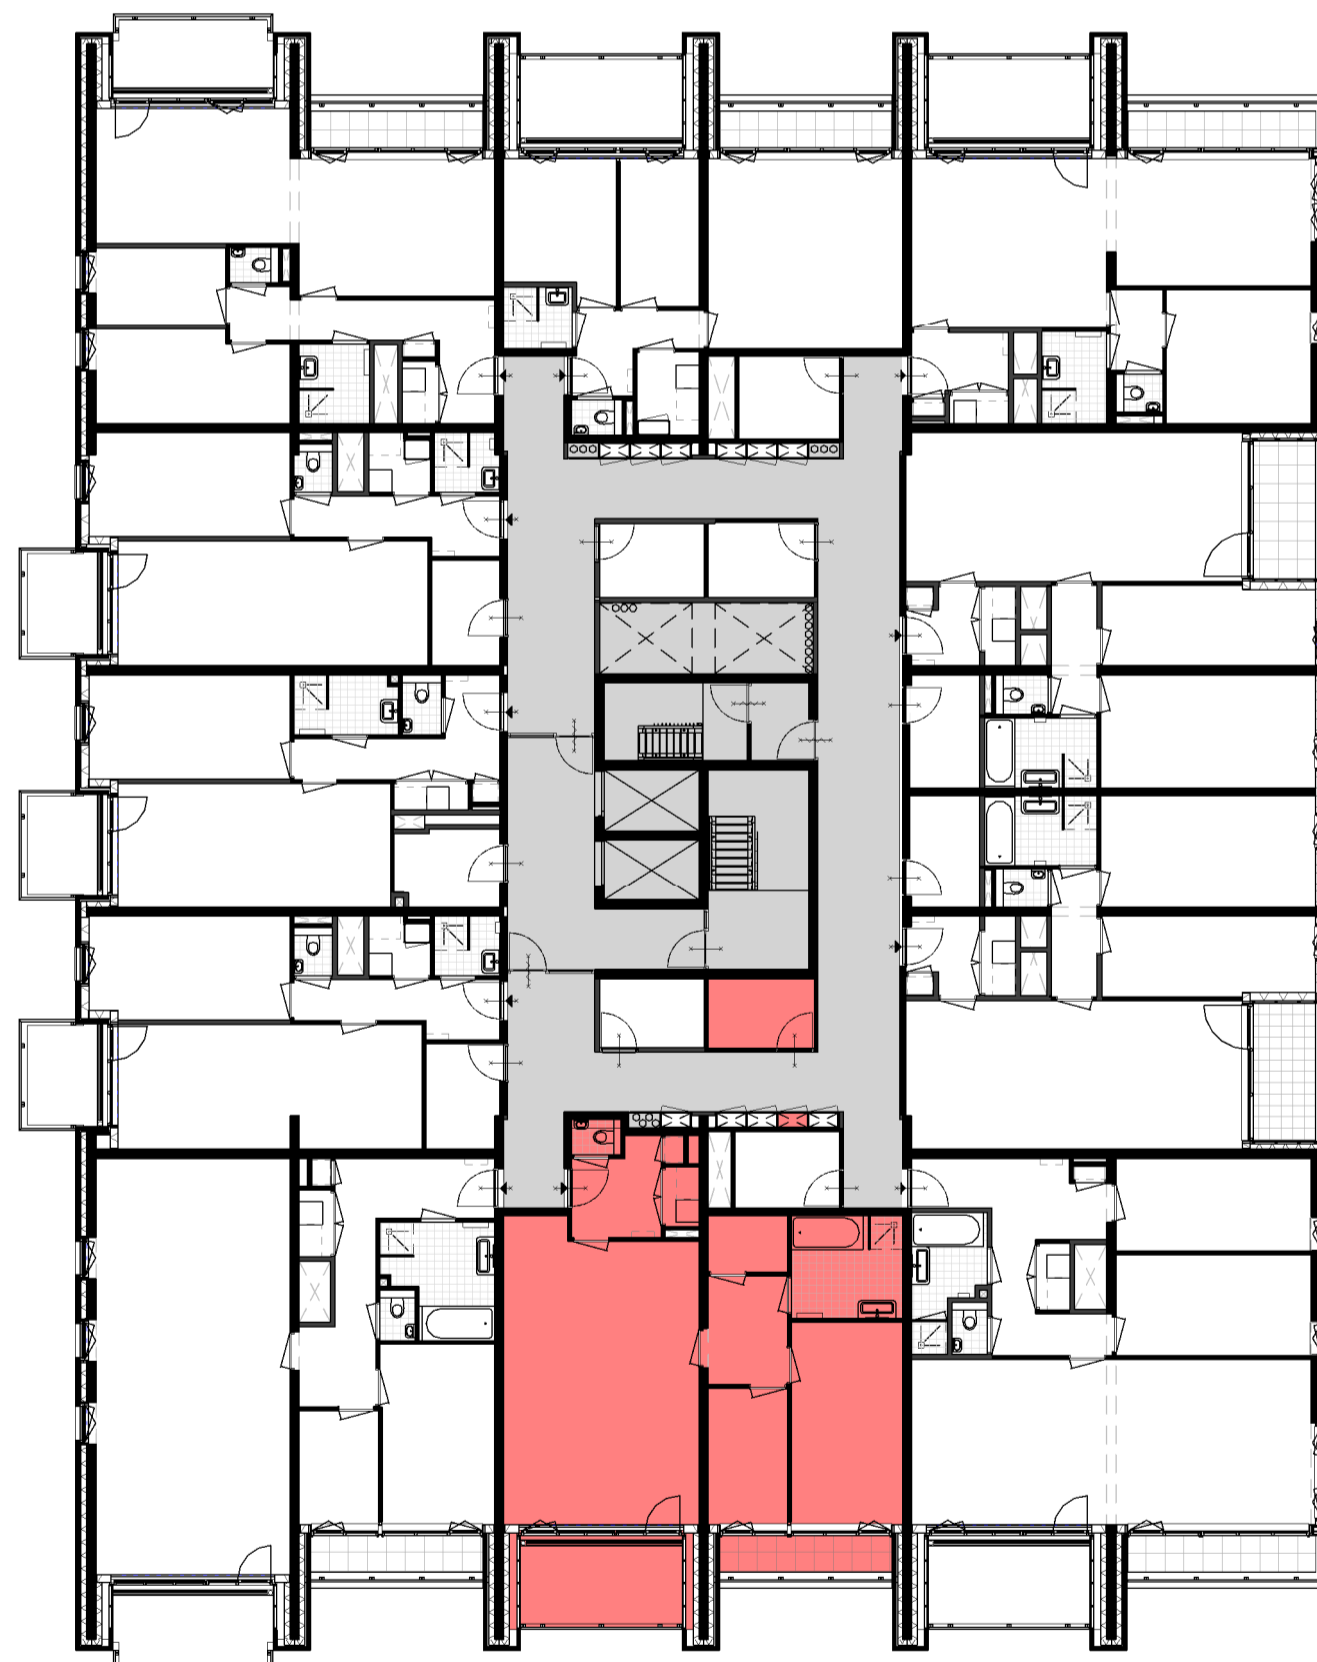

NIEUWBOUW 228 APPARTEMENTEN TE ALKMAAR

TOREN 3 - 8e VERDIEPING

BOUWNUMMER 1A3.08.94

DATUM: CONCEPT
17-06-2024

SCHAAL: 1:50 / 1:200