





De Gortpeller 45


1502 BT Zaandam | € 625.000 k.k.

Kenmerken


 108 m²

 0 m²

 2 Slaapkamers

 Zaandam, Zaandam

Welkom in uw nieuwe thuis

 075 612 64 00

 zaandam@krk.nl

www.krk.nl





“ Wij maken van deze prachtige woning uw nieuwe thuis. ”

Uw contactpersoon



Nathalie Molenaar
Registermakelaar/taxateur o.g.

☎ 075 612 64 00

✉ zaandam@krk.nl



Inhoud

- 14 Plattegronden
- 19 Lijst van zaken
- 23 Extra informatie
- 26 Hypotheek
- 25 Onze dienstverlening
- 26 Klanttevredenheid
- 27 Ons team

De woning

Dit stijlvolle en ruime appartement, gebouwd in 2006, is gelegen aan De Gortpeller in Zaandam en biedt maar liefst 108 m² aan comfortabel woongenot. Met een indrukwekkend uitzicht over de Zaan en voorzien van alle moderne gemakken, is dit dé plek voor wie op zoek is naar luxe, ruimte en een centrale locatie.




Specificaties

Vraagprijs:	€ 625.000,- k.k.	Aantal kamers:	4
Soort woning:	portiekflat	Aantal slaapkamers:	2
Bouwjaar:	2006	Tuinligging:	oost
Woonoppervlakte:	108 m ²	Plaats:	Zaandam
Inhoud:	344 m ³	Energie label:	A



De ligging

Gelegen in het bruisende hart van Zaandam, is De Gortpeller een locatie die het beste van twee werelden biedt. Aan de ene kant geniet je van de rust en het prachtige uitzicht over het water, aan de andere kant sta je binnen enkele minuten in het levendige centrum van Zaandam. Hier vind je een breed scala aan winkels, restaurants en uitgaansgelegenheden. Ook het treinstation ligt op korte afstand, waardoor je met de trein in slechts 12 minuten in hartje Amsterdam staat. Daarnaast zijn er uitstekende verbindingen met de A7 en A8, wat ideaal is voor forenzen.

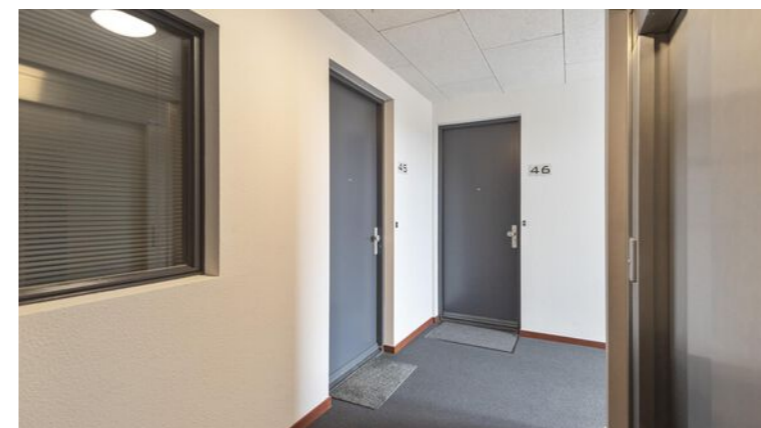



Het appartement

Het appartement straalt een perfecte balans uit tussen moderne afwerking en functioneel comfort. De woonkamer is ruim opgezet en dankzij de grote raampartijen word je elke dag begroet door natuurlijk licht en het schitterende uitzicht op de Zaan. De open keuken, voorzien van hoogwaardige inbouwapparatuur, nodigt uit tot koken en samenzijn. De twee goed bemeten slaapkamers bieden alle ruimte voor een rustige nachtrust, terwijl de extra hobbykamer naar eigen wens in te richten is, bijvoorbeeld als werkruimte, fitnessruimte of extra opslag.


Hoogwaardige
inbouwapparatuur






Kenmerken


- Woonoppervlakte 108 m ; inhoud 344 m ;
- Energielabel A;
- Unieke ligging met uitzicht over de Zaan;
- Eigen berging op de begane grond;
- Eigen parkeerplaats in de garage, met mogelijkheid tot plaatsen van een laadpaal;
- Servicekosten € 410,- per maand; hiervan is € 112,- het voorschot van de stookkosten;
- Oplevering in overleg.



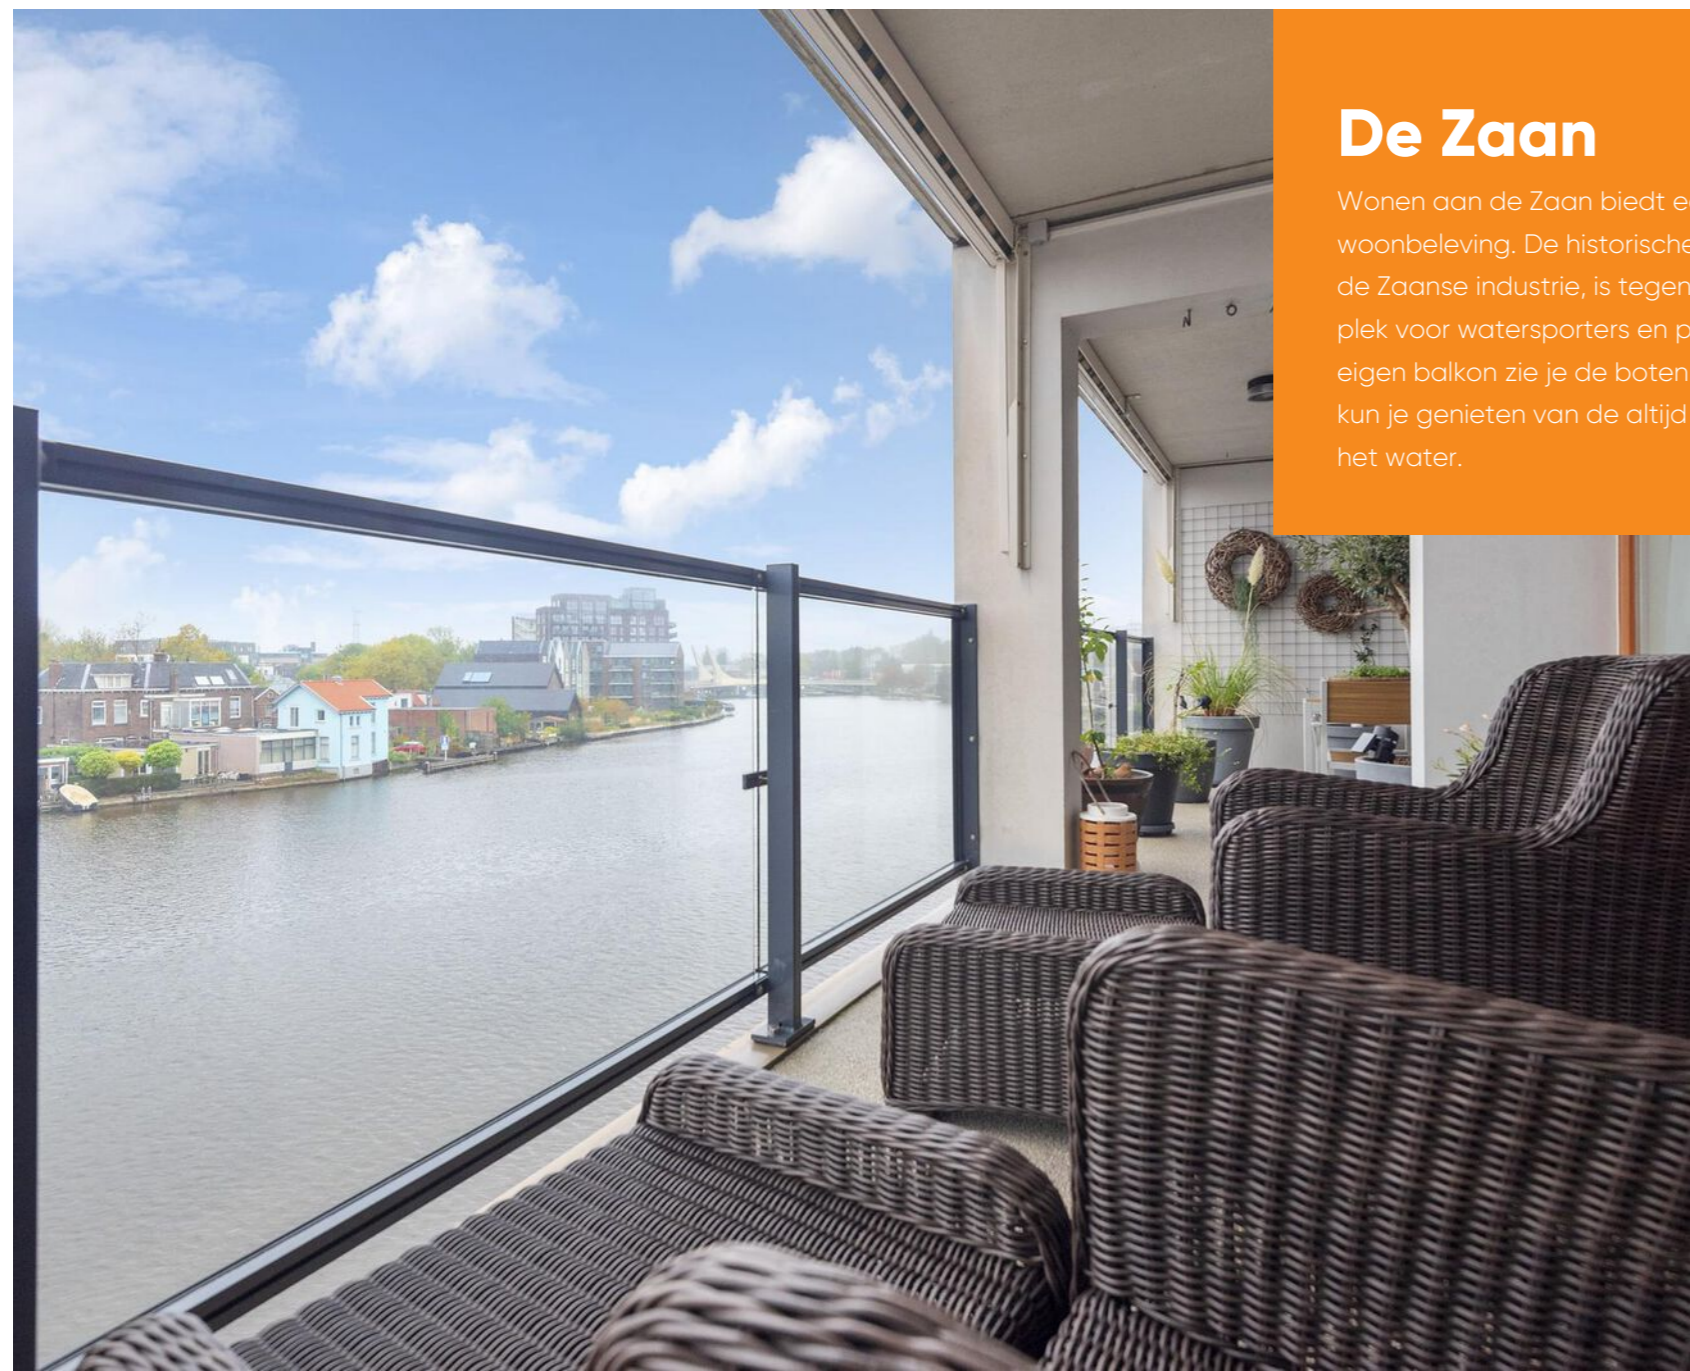

De Zaan

Wonen aan de Zaan biedt een unieke woonbeleving. De historische rivier, ooit de spil van de Zaanse industrie, is tegenwoordig een geliefde plek voor watersporters en pleziervaart. Vanuit je eigen balkon zie je de boten rustig voorbij varen en kun je genieten van de altijd veranderende sfeer op het water.

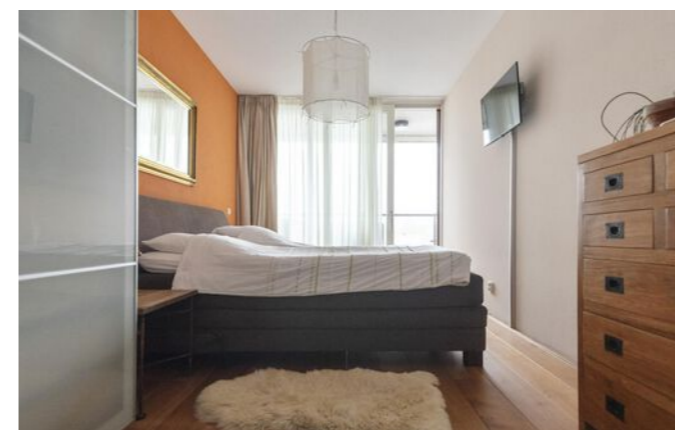


Plattegrond



Appartement

EN Vastgoed vision heeft haar plattegronden zorgvuldig vervaardigd ten behoeve van promotionele doeleinden. Aan deze plattegronden kunnen rechten worden ontleend. © ENvastgoedvision.nl

Plattegrond

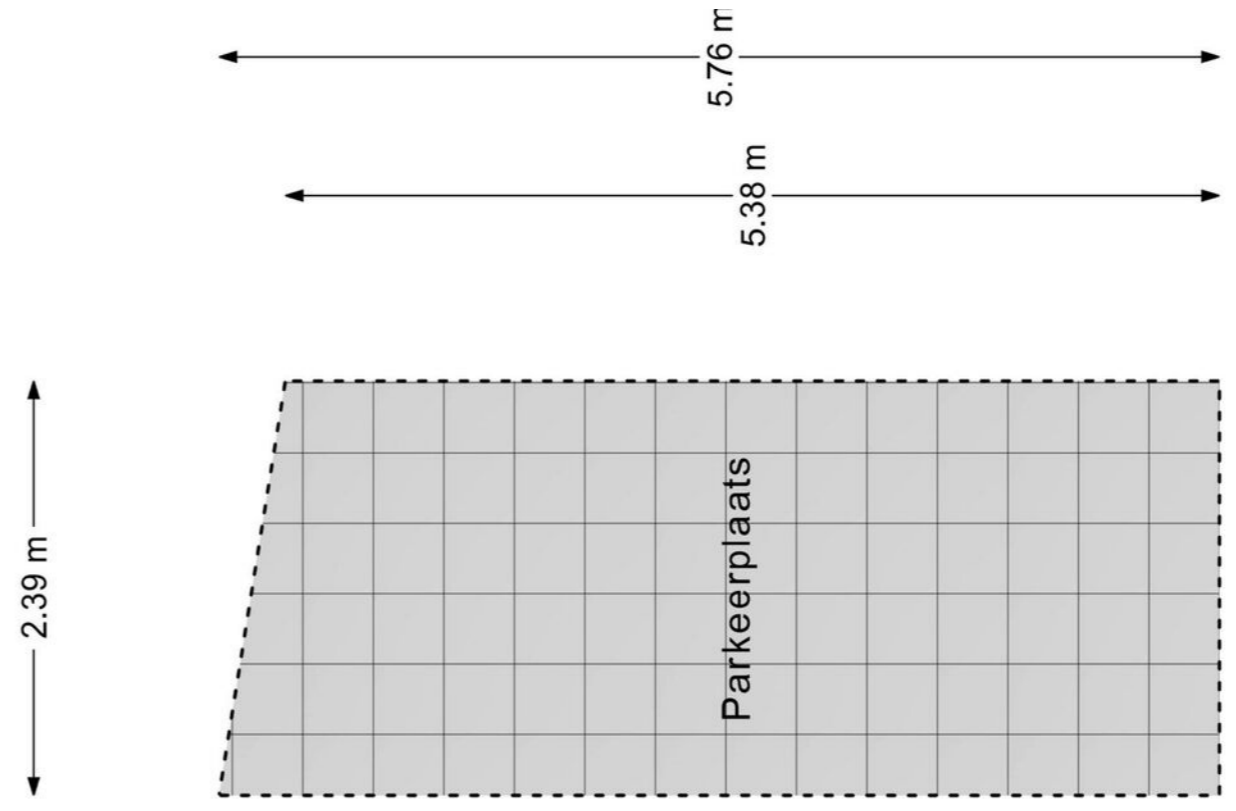

Parkeerplaats

EN Vastgoed vision heeft haar plattegronden zorgvuldig vervaardigd ten behoeve van promotionele doeleinden. Aan deze plattegronden kunnen geen rechten worden ontleend. © ENvastgoedvision.nl

Plattegrond

1.57 m





Berging

2.08 m

EN Vastgoed vision heeft haar plattegronden zorgvuldig vervaardigd ten behoeve van promotionele doeleinden. Aan deze plattegronden kunnen geen rechten worden ontleend. © ENvastgoedvision.nl

Berging

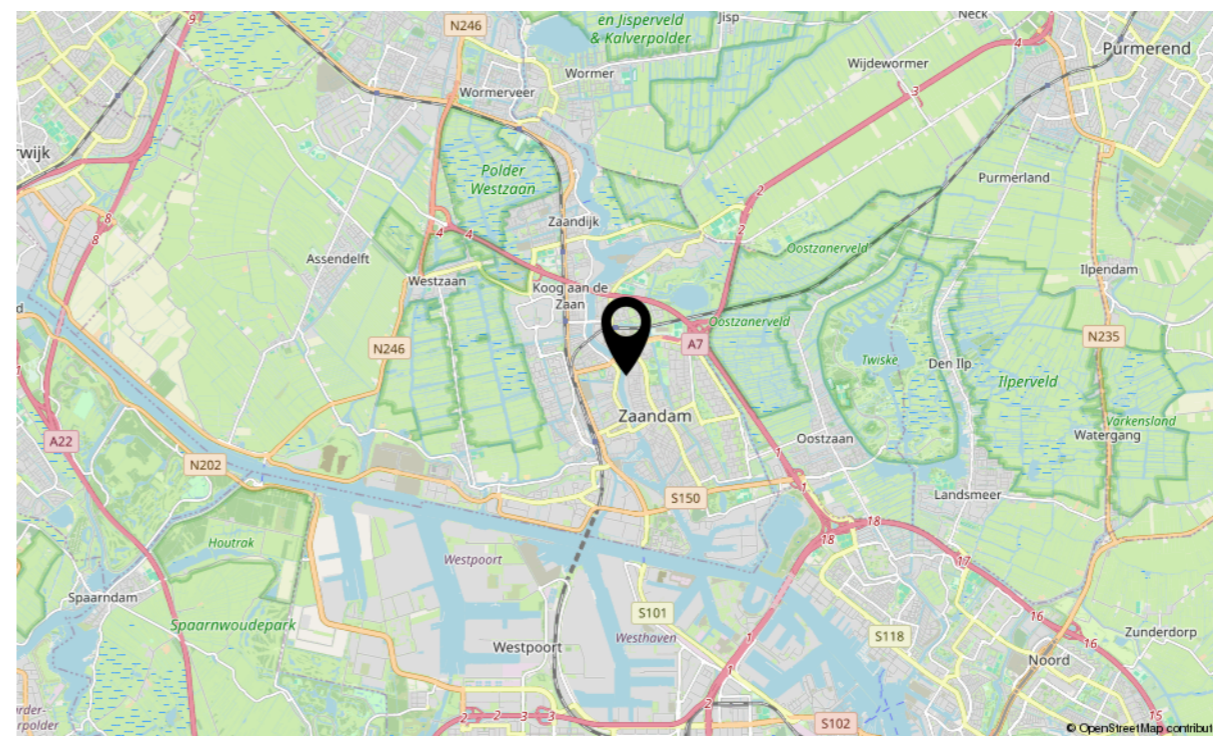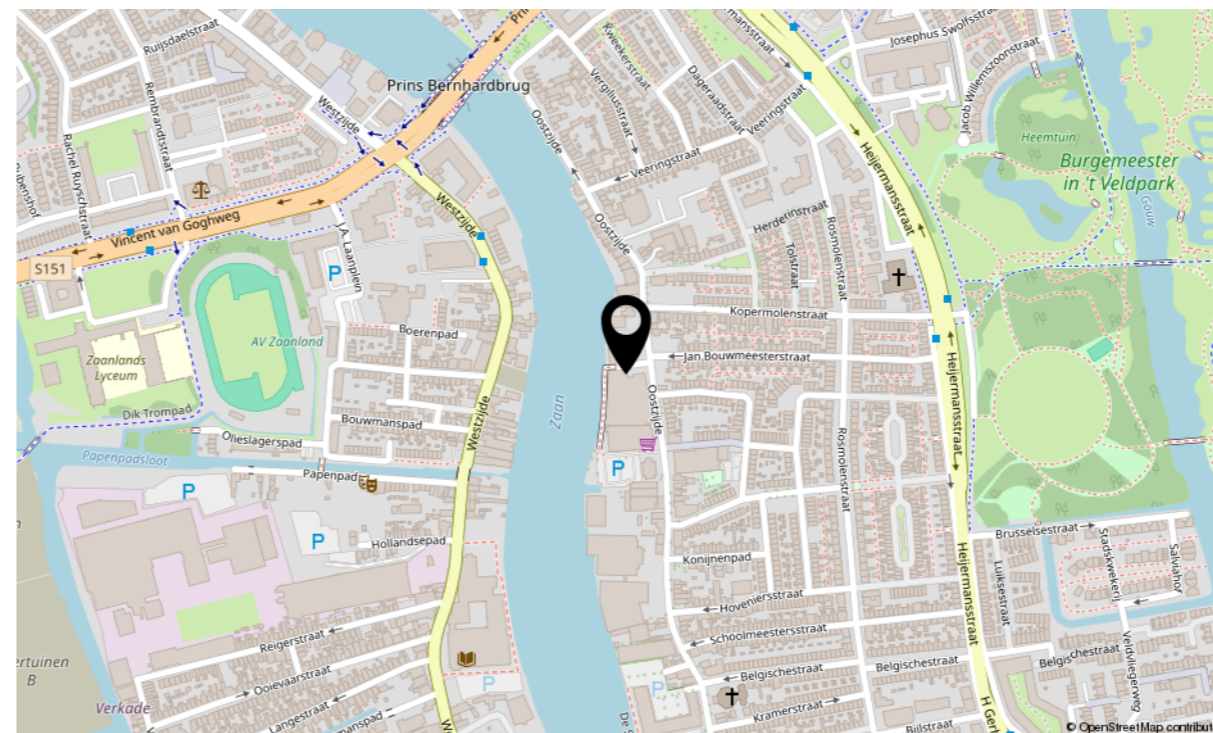

Locatie

De Gortpeller 45



12345
25
Deze kaart is noordgericht
Perceelnummer
Huisnummer
Vastgestelde kadastrale grens
Voorlopige kadastrale grens
Administratieve kadastrale grens
Bebouwing

Schaal 1: 500
Kadastrale gemeente Zaandam
Sectie L
Perceel 5572

kadaster

Voor een eensluidend uittreksel, geleverd op 3 oktober 2024
De bewaarder van het kadaster en de openbare registers

Aan dit uittreksel kunnen geen betrouwbare maten worden ontleend.
De Dienst voor het kadaster en de openbare registers behoudt zich de intellectuele eigendomsrechten voor, waaronder het auteursrecht en het databankenrecht.

Kadastrale info

Kadastrale kaart

Gemeente: Zaandam, Zaandam
Sectie: L, L
Huisnummer: 45
Perceelnummer: 5581, 5581
Grootte: 0 m²
Indexnummer:

Lijst van zaken

Woning - Interieur

(Voorzet) openhaard met toebehoren

Allesbrander

Houtkachel

(Gas)kachels

Designradiator(en)

Radiatorafwerking

Verlichting, te weten

- inbouwspots/dimmers

- opbouwspots/armaturen/lampen/dimmers

- losse (hang)lampen

- Lampen balkon

- Lamp in de berging

(Losse)kasten, legplanken, te weten

- Vaste kasten hobbykamer

- stalen stelling in bijkeuken en kleine slaapkamer

Raamdecoratie/zonwering binnen, te weten

- gordijnrails

- gordijnen

- overgordijnen

	Blijft achter	Gaat mee	Ter overname	NVT		Blijft achter	Gaat mee	Ter overname	NVT
					- vitrages	X			
				X	- rolgordijnen				X
				X	- lamellen				X
				X	- jaloezieën				X
	X				- (losse) horren/rolhorren	X			
	X				-				X
	X				-				X
					Vloerdecoratie, te weten				
					- vloerbedekking				X
					- parketvloer				X
	X				- houten vloer(delen)	X			
	X				- laminaat				X
	X				- plavuizen	X			
	X				- Reserve planken en tegels in de berging	X			
					-				X
					Overig, te weten				
					- spiegelwanden				X
					- schilderij ophangstelsysteem		X		
					- Extra bergruimte tbv koffers etc in de berging	X			
					-				X
					-				X

Lijst van zaken

	Blijft achter	Gaat mee	Ter overname	NVT
-				X
Woning - Keuken				
Keukenblok (met bovenkasten)	X			
Keuken (inbouw)apparatuur, te weten				
- kookplaat	X			
- (gas)fornuis				X
- afzuigkap	X			
- magnetron				X
- oven				X
- combi-oven/combimagnetron	X			
- koelkast				X
- vriezer				X
- koel-vriescombinatie	X			
- vaatwasser	X			
- Quooker	X			
- koffiezetapparaat		X		
- Airfryer		X		
-				X
Keukenaccessoires, te weten				
-				X
-				X

	Blijft achter	Gaat mee	Ter overname	NVT
-				X
-				X
-				X
-				X
-				X
-				X
Woning - Sanitair/sauna				
Sauna met toebehoren				X
				X
				X
Toilet met de volgende toebehoren				
- toilet	X			
- toiletrolhouder	X			
- toiletborstel(houder)		X		
- fontein	X			
-				X
-				X
Badkamer met de volgende toebehoren				
- ligbad				X
- jacuzzi/whirlpool				X
- douche (cabine/scherm)	X			

Lijst van zaken

	Blijft achter	Gaat mee	Ter overname	NVT
- stoomdouche (cabine)				X
- wastafel	X			
- wastafelmeubel	X			
- planchet				X
- toiletkast	X			
- toilet	X			
- toiletrolhouder	X			
- toiletborstel(houder)				X
-				X
-				X
Woning - Exterieur/installaties/veiligheid/ energiebesparing				
Schotel/antenne				X
Brievenbus	X			
Kluis		X		
(Voordeur)bel	X			
Alarminstallatie				X
(Veiligheids)sloten en overige inbraakpreventie	X			
Rookmelders	X			
(Klok)thermostaat	X			
Airconditioning				X
Screens				X

	Blijft achter	Gaat mee	Ter overname	NVT
Rolluiken				X
Zonwering buiten	X			
Telefoonaansluiting/internet aansluiting		X		
Veiligheidsschakelaar wasautomaat		X		
Waterslot wasautomaat		X		
Zonnepanelen				X
Oplaadpunt elektrische auto				X
				X
				X
				X
				X
Warmwatervoorziening, te weten				
- CV-installatie	X			
- boiler				X
- geiser				X
- Warmtewisselaar	X			
-				X
-				X
Isolatievoorzieningen (voorzetramen/radiatorfolie etc.), te weten				
-				X

Lijst van zaken

	Blijft achter	Gaat mee	Ter overname	NVT
-				X
Tuin - Inrichting				
Tuinaanleg/bestrating				X
Bepanting		X		
houten opbergbox	X			
Tuin - Verlichting/installaties				
Buitenverlichting	X			
Tijd- of schemerschakelaar/bewegingsmelder				X
Buitenstopcontacten	X			
Tuin - Bebouwing				
Tuinhuis/buitenberging				X
Kasten/werkbank in tuinhuis/berging				X
(Broei)kas				X
				X
Tuin - Overig				
Overige tuin, te weten				
- (sier)hek				X
- vlaggenmast(houder)				X

Overig - Contracten

CV: Nee

Boiler: Nee

Zonnepanelen: Nee

Extra informatie

Onderhoud

De staat van onderhoud en beoordeling van de bouwkundige staat geldt op basis van visuele waarnemingen, gerelateerd aan de ouderdom van het object. Een uitgebreide bouwkundige opname valt nadrukkelijk buiten het kader van deze brochure. Dit behoort eventueel tot de onderzoeksplicht van de kandidaat-koper(s).

Bij woningen ouder dan circa 20 jaar wordt er een ouderdomsclausule opgenomen waarin koper verklaart bekend te zijn met de staat van de woning.

Aansprakelijkheid

Het bovenstaande behelst slechts een globale omschrijving van een object. De informatie berust deels op door derden aan onze kantoren verstrekte gegevens. Met de meeste zorg hebben wij deze informatie verwerkt doch kunnen ten aanzien van de juistheid van deze gegevens geen aansprakelijkheid aanvaarden. Aan deze brochure kunnen geen rechten worden ontleend.

Zekerheidsstelling

De waarborgsom/bankgarantie is 10% van de koopsom. De koper dient deze binnen 6 weken na de dag dat overeenstemming is bereikt over de koopsom en de overige voorwaarden bij de desbetreffende notaris te deponeren.

Lijst van zaken

De lijst van zaken is in deze brochure aanwezig. Hierin staat wat er bij de koop is inbegrepen en wat niet.

Bedenktijd

De koper die een natuurlijke persoon is en niet handelt in de uitoefening van een beroep of bedrijf heeft bedenktijd om de koopovereenkomst te ontbinden. De bedenktijd duurt drie dagen en begint om 00.00 uur op de dag die volgt op de dag dat de tussen partijen opgemaakte akte (in kopie) aan de koper ter hand wordt gesteld.

Objectinformatie

Deze objectinformatie beoogt geen uitputtende lijst te geven met betrekking tot mogelijk aanwezige gebreken in de woning. De informatie die is vermeld, is verkregen van de eigenaar/verkoper en uit eigen waarnemingen ter plaatse en heeft als bedoeling om de koper zo goed mogelijk te informeren en tegelijk te voldoen aan de op de verkoper rustende mededelingsplicht.

Onderzoeksplicht koper + mededelingsplicht

Op grond van het Burgerlijk Wetboek rust er op de koper van een woning een onderzoeksplicht. Dit houdt in dat de koper zelf verantwoordelijk is voor de beoordeling of de woning de eigenschappen zal bezitten om te voldoen voor het gebruik dat hij van de woning zal willen maken. Het verdient dan ook aanbeveling om een ter zake (bouwkundig) deskundige in te schakelen. Indien koper besluit om niet tot inschakeling van een deskundige over te gaan, komen eventuele nadelige gevolgen hiervan volledig voor zijn en/of haar rekening.

Mededeling tot verkoop

Alle verstrekte informatie dient gezien te worden als een uitnodiging om in onderhandeling te treden. Een bieding gelijk aan de gestelde vraagprijs doet dan ook niet direct een koopovereenkomst tot stand komen.

Extra informatie

Gunning

Verkoper behoudt zich uitdrukkelijk het recht voor het object te gunnen aan de gegadigde van zijn en/of haar keuze. Een overeenkomst komt tot stand, indien overeenstemming is bereikt over de koopsom, oplevering, bijkomende voorwaarden, roerende zaken en de koopovereenkomst is ondertekend en de wettelijke bedenktijd is verlopen.

Koopovereenkomst

Behoudens nadere afspraken gelden de standaardregels, zoals deze voorkomen in de modelkoopakte die is opgesteld door de Nederlandse Vereniging van Makelaars NVM, de Consumentenbond en de Vereniging Eigen Huis. De waarborgsom (of bankgarantie) is gebruikelijk 10% van de koopsom en wordt voldaan aan de notaris.

Eventueel door de koper te maken voorbehouden (zoals het verkrijgen van hypotheek, Nationale Hypotheek Garantie), worden alleen vermeld als deze in de onderhandelingen zijn afgesproken. Er kunnen aanvullende clause worden opgenomen wanneer de makelaar dit nodig acht.

Erfdienstbaarheden en bijzondere bepalingen

Aan elke onroerende zaak kunnen bijzondere bepalingen verbonden zijn. Deze worden dan aan elke opvolgende eigenaar opgelegd. Ze staan gewoonlijk in het eigendomsbewijs. Een kopie van het eigendomsbewijs kunt u vinden in het Move account waar u een uitnodiging voor ontvangt.

Indien de woning gebouwd is in de periode van 1965–1983 bestaat de mogelijkheid dat de constructie is uitgevoerd met betonnen vloeren zoals Kwaaitaal-, Omnia- of Mantavloeren. Er is gebleken dat in gebieden met een hoge vochtigheidsgraad betonschade kan ontstaan door in de vloer aanwezige chloriden, die de sterkte van het beton en eventuele bewapening kan aantasten.

Is de woning gebouwd in de periode tussen 1963–1990, dan zijn er mogelijk asbesthoudende materialen verwerkt. Bij de eventuele verwijdering van deze materialen dienen op grond van de geldende milieuregelingen speciale maatregelen genomen te worden, die extra verwijderingskosten met zich mee kunnen brengen. De toepassing en verkoop van asbest zijn sinds 1 juli 1993 nagenoeg verboden.

Bouwkundige risico's

Deze brochure is door ons kantoor met de meeste zorg samengesteld aan de hand van de door de verkoper aan ons ter hand gestelde gegevens en tekeningen. Derhalve kunnen wij geen garanties verstrekken, noch kunnen wij op enigerlei wijze eventuele aansprakelijkheid voor deze gegevens aanvaarden.

Meetinstructie gebaseerd op NEN2580

Meetinstructie is bedoeld om een meer eenduidige manier van meten toe te passen voor het geven van een indicatie van de gebruiksoppervlakte. De Meetinstructie sluit verschillen in meetuitkomsten niet volledig uit, door bijvoorbeeld interpretatieverschillen, afrondingen of beperkingen bij de uitvoering.

Extra informatie

Notariskeuze koper

Indien u als koper een notaris verkiest buiten een straal van 20km van de woning (let op in regio groot Amsterdam), zullen eventuele kosten ten behoeve van een volmacht voor verkopers voor rekening van kopers komen. Ook wanneer de kosten voor de verkoper hoger uitvallen dan bij de meeste andere notarissen, komen deze kosten voor rekening van de koper.

Koop onroerende zaken en aanneming van werk

Op grond van de wet kan de koopovereenkomst van een woonhuis nog slechts schriftelijk worden aangegaan. Een door beide partijen getekend exemplaar of afschrift hiervan moet aan de koper ter hand worden gesteld. De koper heeft dan (vanaf de dag erop volgend, 0.00 uur) gedurende drie werkdagen het recht de koop te ontbinden. De wettelijke bedenktijd geldt overigens niet voor de koper die handelt in de uitoefening van een bedrijf of beroep, en ook niet voor de verkoper.

Daarnaast heeft de koper het recht de koopovereenkomst in te schrijven in de openbare registers. Gedurende de bedenktijd kan dit slechts wanneer de akte is opgesteld en mede ondertekend door een notaris. Deze inschrijving / registratie biedt de koper bescherming tegen rechtshandeling en rechtsfeiten, die zich na de dag van inschrijving hebben voorgedaan zoals vervreemding, bezwaring, verhuur, faillissement of onder bewindstelling. Deze inschrijving heeft slechts effect indien de juridische levering (eigendomsoverdracht) binnen 6 maanden na de inschrijving zal plaatsvinden. De kosten welke hieraan zijn verbonden komen voor rekening van koper.

De wet identificatieplicht bij dienstverlening

Deze wet brengt mee, dat wij alle partijen dienen te identificeren aan de hand van een geldig paspoort/identiteitskaart, een Nederlands rijbewijs of een geldig verblijfsdocument. Kopieën van deze documenten dienen tevens bij de koopakte te worden gevoegd.

Maakt u zich géén zorgen over uw hypotheek

Bij het kopen van een woning komt er veel op u af. Eén van de zaken die waarschijnlijk geregeld moet worden, is de financiering.

Wat kunt u maximaal lenen? Welke hypotheekvorm en rentevariant passen het beste bij uw situatie? Is het verstandig om eigen geld in het huis te steken? Er is vaak meer mogelijk dan u denkt!

Voor het antwoord op dit soort vragen bevelen wij u van harte aan:

- ✓ Onafhankelijk financieel dienstverlener
- ✓ Keuze uit alle hypotheekverstrekkers
- ✓ Altijd uw eigen, vaste adviseur
- ✓ Lokale betrokkenheid



Nieuwsgierig naar de werkwijze?



Sander Korsen

☎ 088 497 63 00

✉ serviceteam@hypnet.nl

Uw voorsprong op de woningmarkt

Het kopen van een woning in deze hectische woningmarkt is geen gemakkelijk proces. De vraag naar woningen is groter dan het aanbod en snelheid is vereist. U wilt echter geen overhaaste beslissingen maken. Bij KRK nemen wij u daarom aan de hand. Van een uitgebreid intakegesprek over uw woonwensen tot het moment dat u de sleutel van uw nieuwe huis in ontvangst mag nemen.

De aankoopmakelaars van KRK zoeken actief met u mee naar passend aanbod en ontzorgen u tijdens het gehele proces. Zij staan naast u tijdens bezichtigingen en geven advies over de huidige woningmarkt, bouwkundige aspecten, ontbindende voorwaarden en gemeentelijke bepalingen. Heeft u uw droomhuis gevonden? Dan leiden zij de onderhandelingen en controleren ze de koopovereenkomst en notariële stukken. Alles zodat u weloverwogen het beste huis koopt.

Meer weten?

KRK Makelaars - Zaandam

Westzijde 340
1506 GK Zaandam

☎ 075 612 64 00

✉ zaandam@krk.nl



Onze dienstverlening

Een gedreven team vol ambitieuze makelaars die met plezier voor u aan de slag gaan. Dat klinkt bijna te mooi om waar te zijn. Toch vindt u het bij de makelaars van KRK. De professionals staan altijd klaar om uw vragen te beantwoorden, of u nu bij ons binnenloopt, mailt, Whatsappt of even belt. Ons doel? Uw verwachtingen overtreffen.

Als fullservicekantoor krijgt u het complete pakket bij KRK Makelaars. Laat ons alles uit handen nemen. Ons team helpt bij de aankoop van uw droomwoning, de hypotheekadviseur gaat voor u aan de slag voor de best passende hypotheek en tegelijkertijd ontvangt u advies over verzekeringen. Natuurlijk staan we ook klaar voor de verkoop. Door onze laagdrempelige manier van werken, voelt u zich nooit bezwaard ergens naar te vragen. Daar zijn we voor.

Onze vijf vestigingen werken nauw samen en met een breed netwerk weten onze makelaars altijd wat er speelt in de markt. Hier kunnen wij u mee van dienst zijn:

- ✓ woningmakelaardij
- ✓ bedrijfsmakelaardij
- ✓ taxaties voor alle soorten vastgoed
- ✓ vastgoedbeheer en -advies
- ✓ hypotheek
- ✓ verzekeringen



Klanttevredenheid

Alles naar wens geweest?
Laat een beoordeling achter op www.funda.nl



Verkoop gemiddelde

9,1

Op basis van 800 reviews



Aankoop gemiddelde

9,1

Op basis van 130 reviews



"Elke stap van het proces kreeg aandacht en we werden steeds op de hoogte gehouden van alle ontwikkelingen. Vooral een heel goed gevoel en een dikke 10 van ons!"

10,0 Overtoom 66 H - Westzaan
Geschreven op 2 juni 2022

"Het contact met Makelaar Sven Heinsbroek is bijzonder prettig verlopen. Zijn kennis, omgaan met de situatie, sociale omgang werd zeer gewaardeerd. Bij toekomstige huizenverkoop komen wij zeker bij hem terug."

9,0 Leliestraat 76 -Koog aan de Zaan
Geschreven op 28 juni 2022

Wordt Zaandam uw nieuwe thuis?

Neem contact met ons op!

KRK - Zaandam

Westzijde 340
1506 GK Zaandam

☎ 075 612 64 00
✉ zaandam@krk.nl

KRK - Krommenie

Provincialeweg 1
1561 KK Krommenie

☎ 075 642 60 10
✉ krommenie@krk.nl

KRK - Amsterdam

Purperhoedenveem 7
1019 HE Amsterdam

☎ 020 440 00 00
✉ amsterdam@krk.nl

KRK - Heerhugowaard

Middenwaard 2 C
1703 SE Heerhugowaard

☎ 072 555 55 00
✉ heerhugowaard@krk.nl

KRK - Alkmaar

Kanaalkade 91
1811 LT Alkmaar

☎ 072 555 55 50
✉ alkmaar@krk.nl