

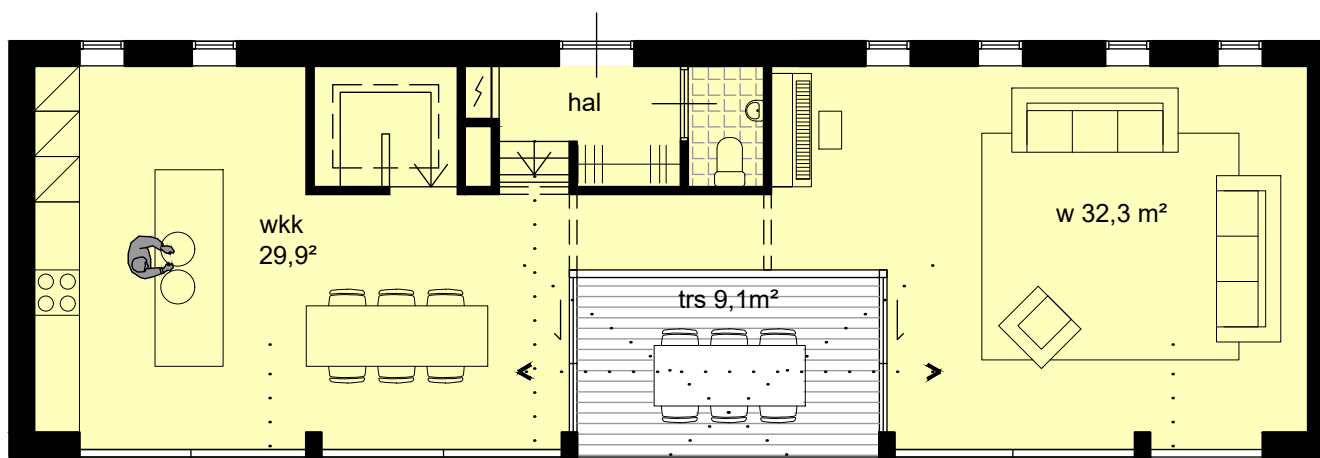
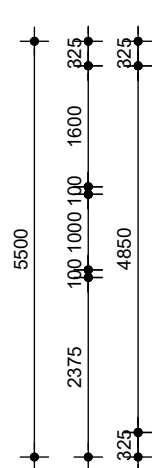
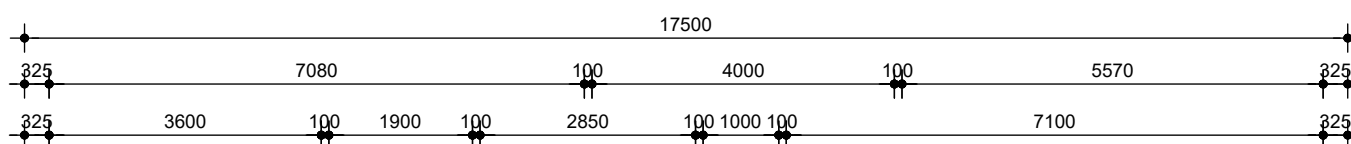
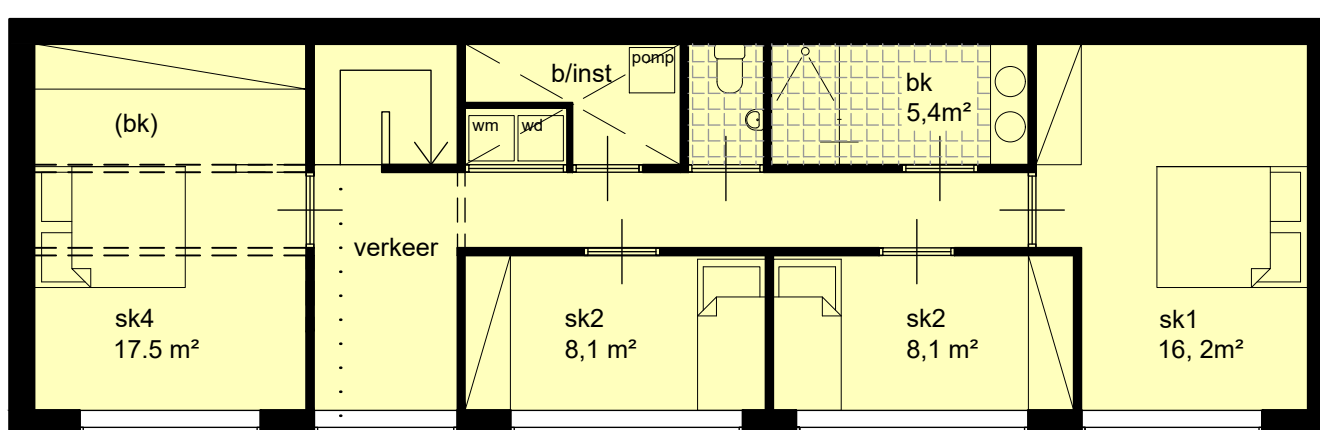


DAK

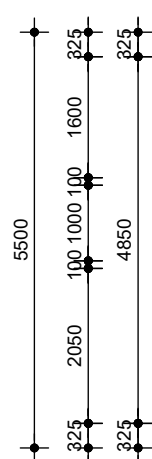


VERDIEPING

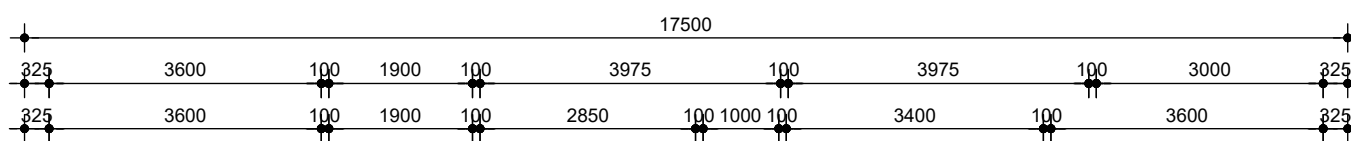

BAK

	GO	BVO
VERDIEPING	75,3 m ²	86,8 m ²
BAK	76,9 m ²	96,3 m ²
TOTAAL:	152,2 m ²	183,1 m ²

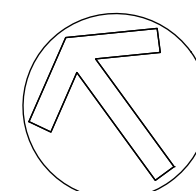

opdrachtgever
Happy Harbour b.v.


project
Woonark Noordsteiger

onderdeel
Overzichtstekeningen


woltjer/berkhout architecten

Küppersweg 83
2031 EB Haarlem
023 7513553
info@woltjerberkhout.nl
www.woltjerberkhout.nl


datum	formaat	schaal	werknr.	fase	gebouw	code	volgnr.
24-7-2024	A3	1:100	2316	SO	J	01	00

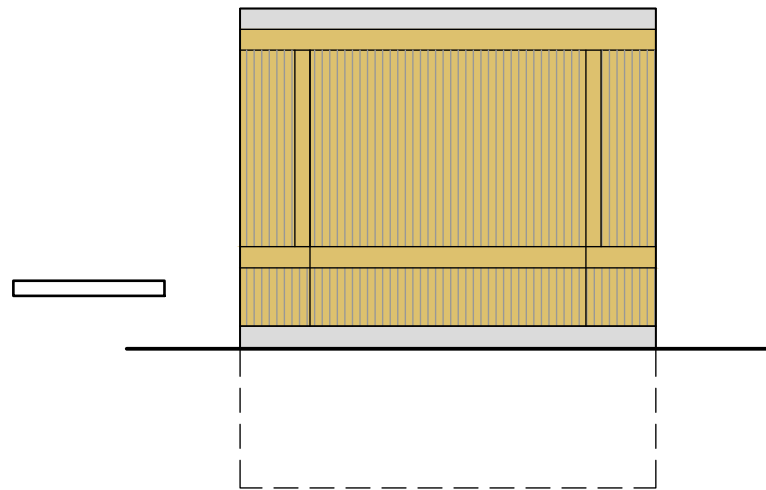


KOPGEVEL - WEST

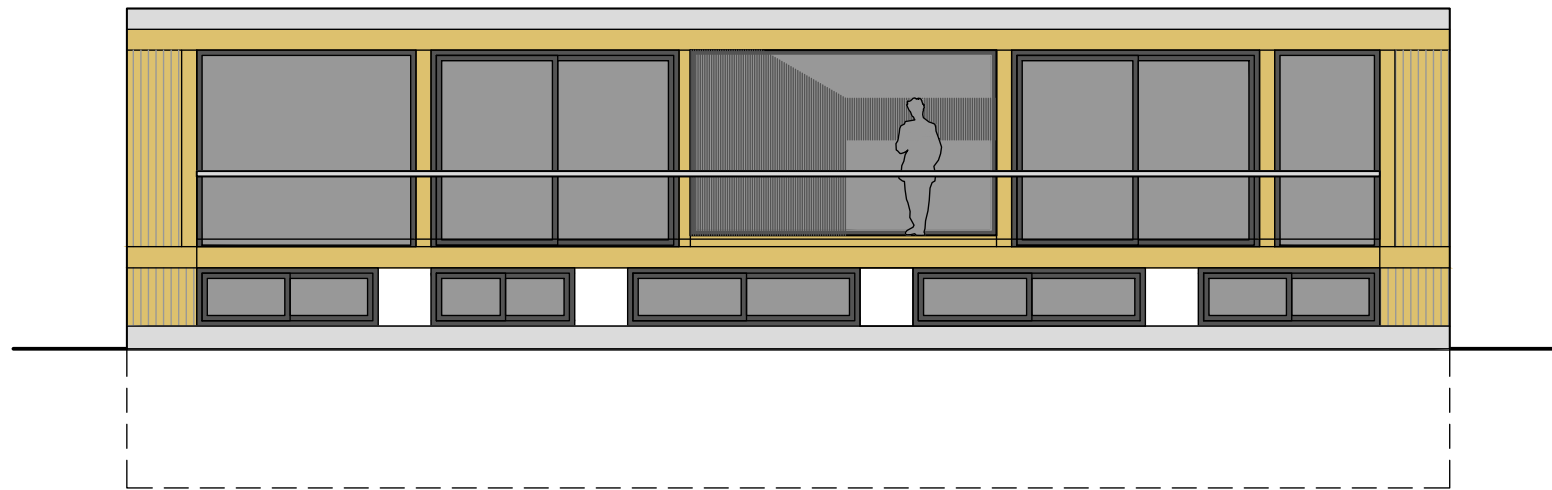

WATERGEVEL - ZUID

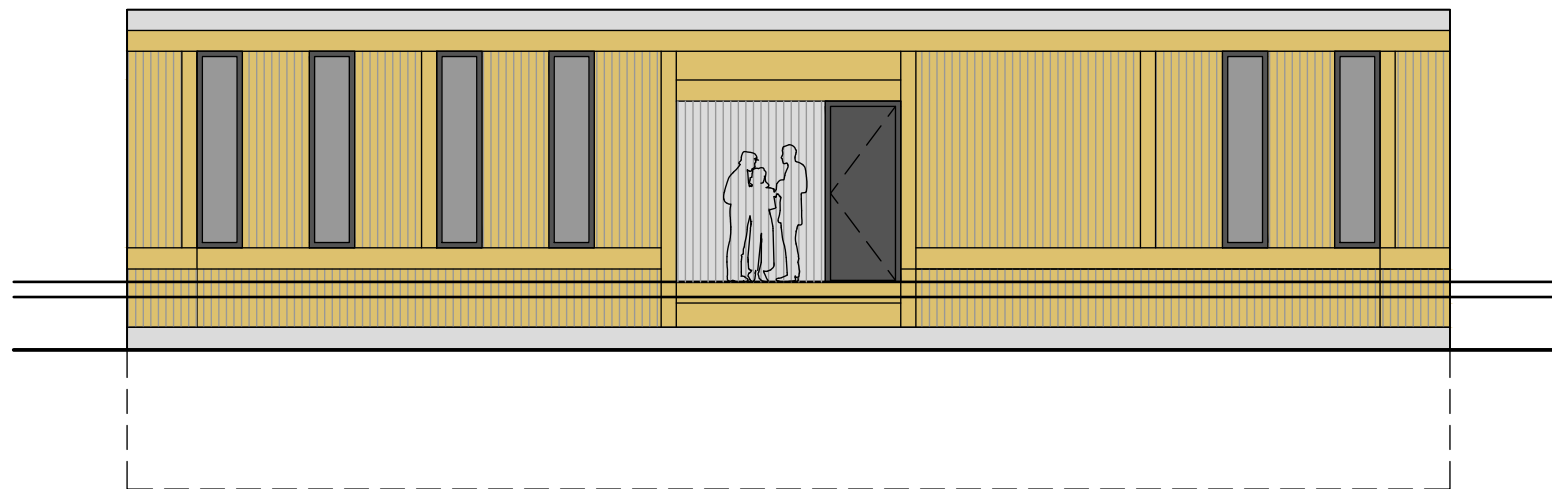


STEIGERGEVEL - NOORD

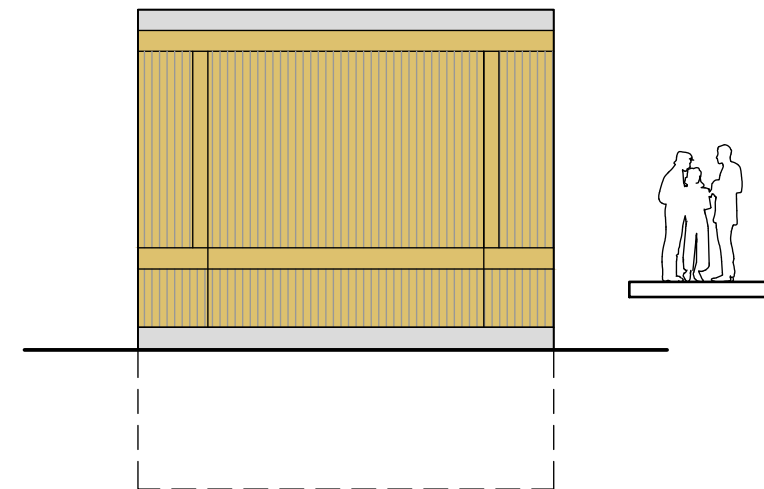


KOPGEVEL - OOST

nieuwe toestand

opdrachtgever Happy Harbour b.v.		gew. A gew. B gew. C gew. D gew. E gew. F		woltjer/berkhout architecten Küppersweg 83 2031 EB Haarlem 023 7513553 info@woltjerberkhout.nl www.woltjerberkhout.nl					
project Woonark Noordsteiger		datum	formaat	schaal	werknr.	fase	gebouw	code	volgnr.
onderdeel Overzichtstekeningen		24-7-2024	A3	1:100	2316	SO	J	03	00

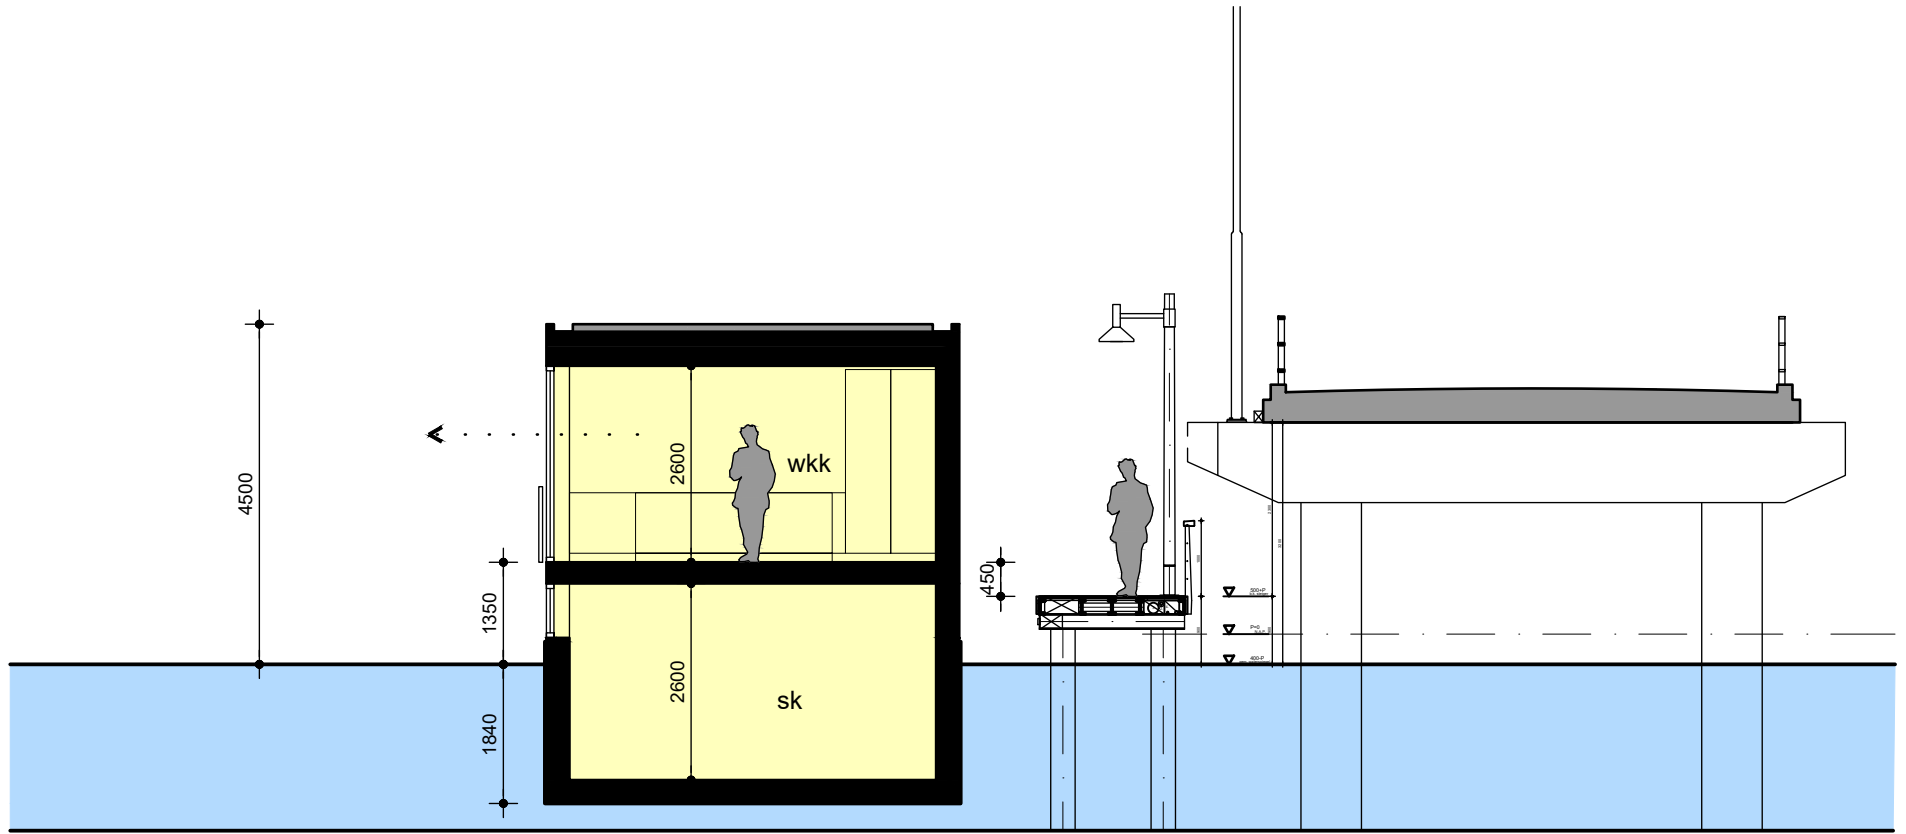

DOORSNEDE 1

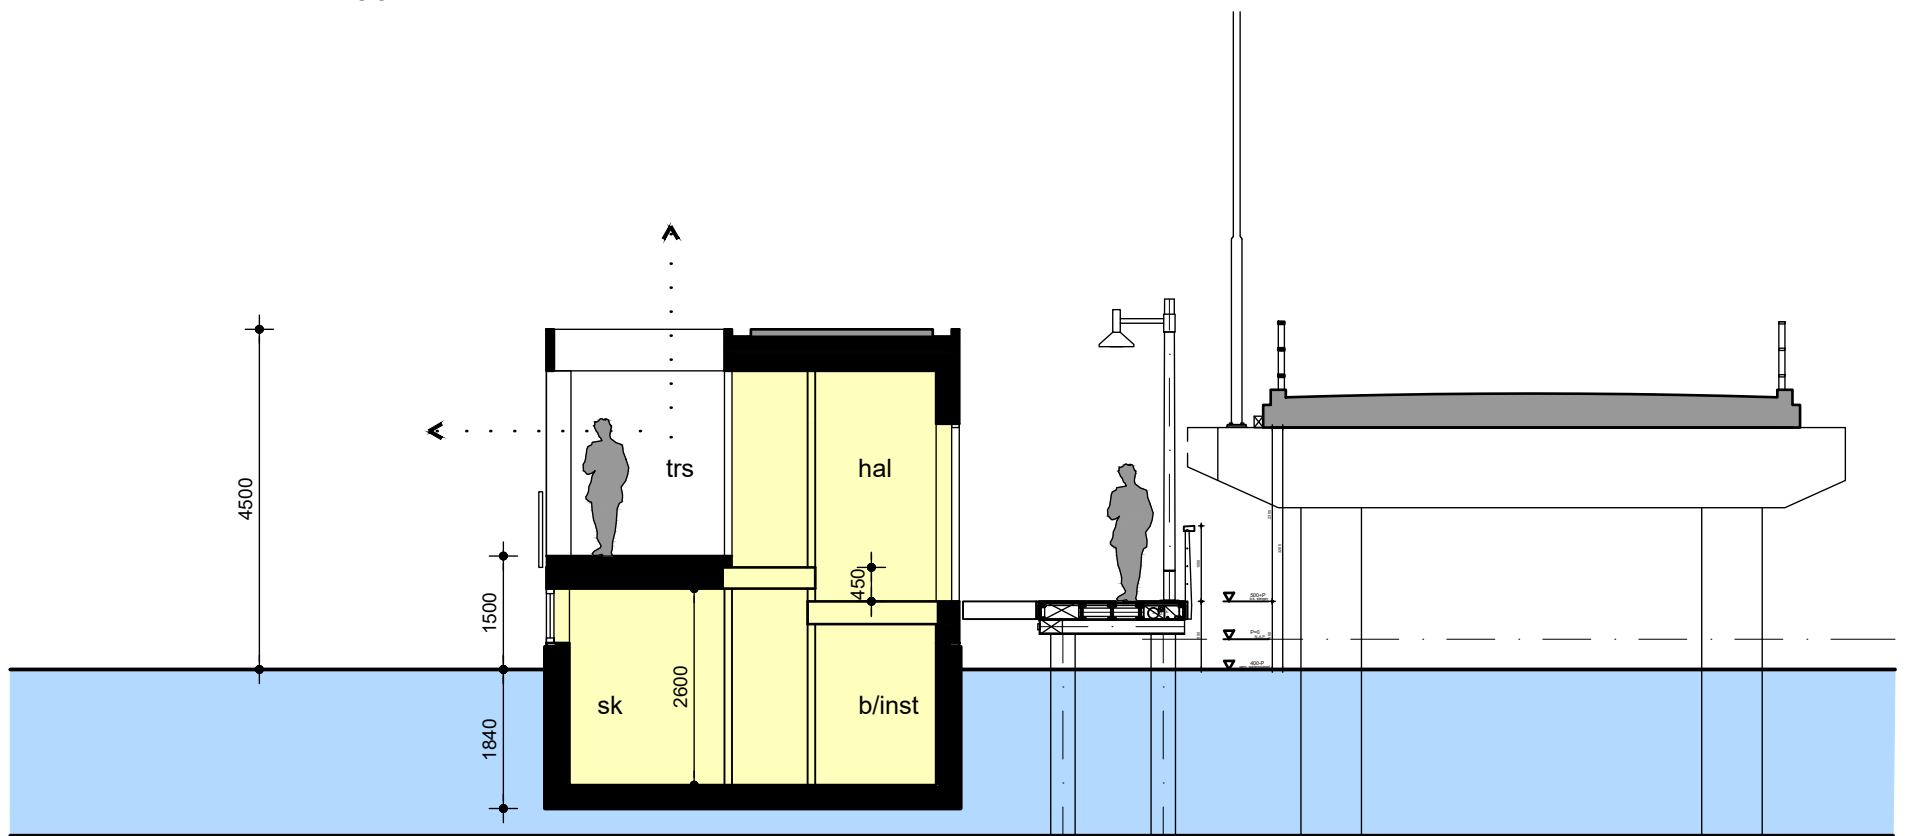

DOORSNEDE 2

opdrachtgever Happy Harbour b.v.					woltjer/berkhout architecten Küppersweg 83 2031 EB Haarlem 023 7513553 info@woltjerberkhout.nl www.woltjerberkhout.nl				
project Woonark Noordsteiger		datum	formaat	schaal	werknr.	fase	gebouw	code	volgnr.
onderdeel Overzichtstekeningen		24-7-2024	A3	1:100	2316	SO	J	03	00