



begane grond type B-optie

begane grond type Bs-optie

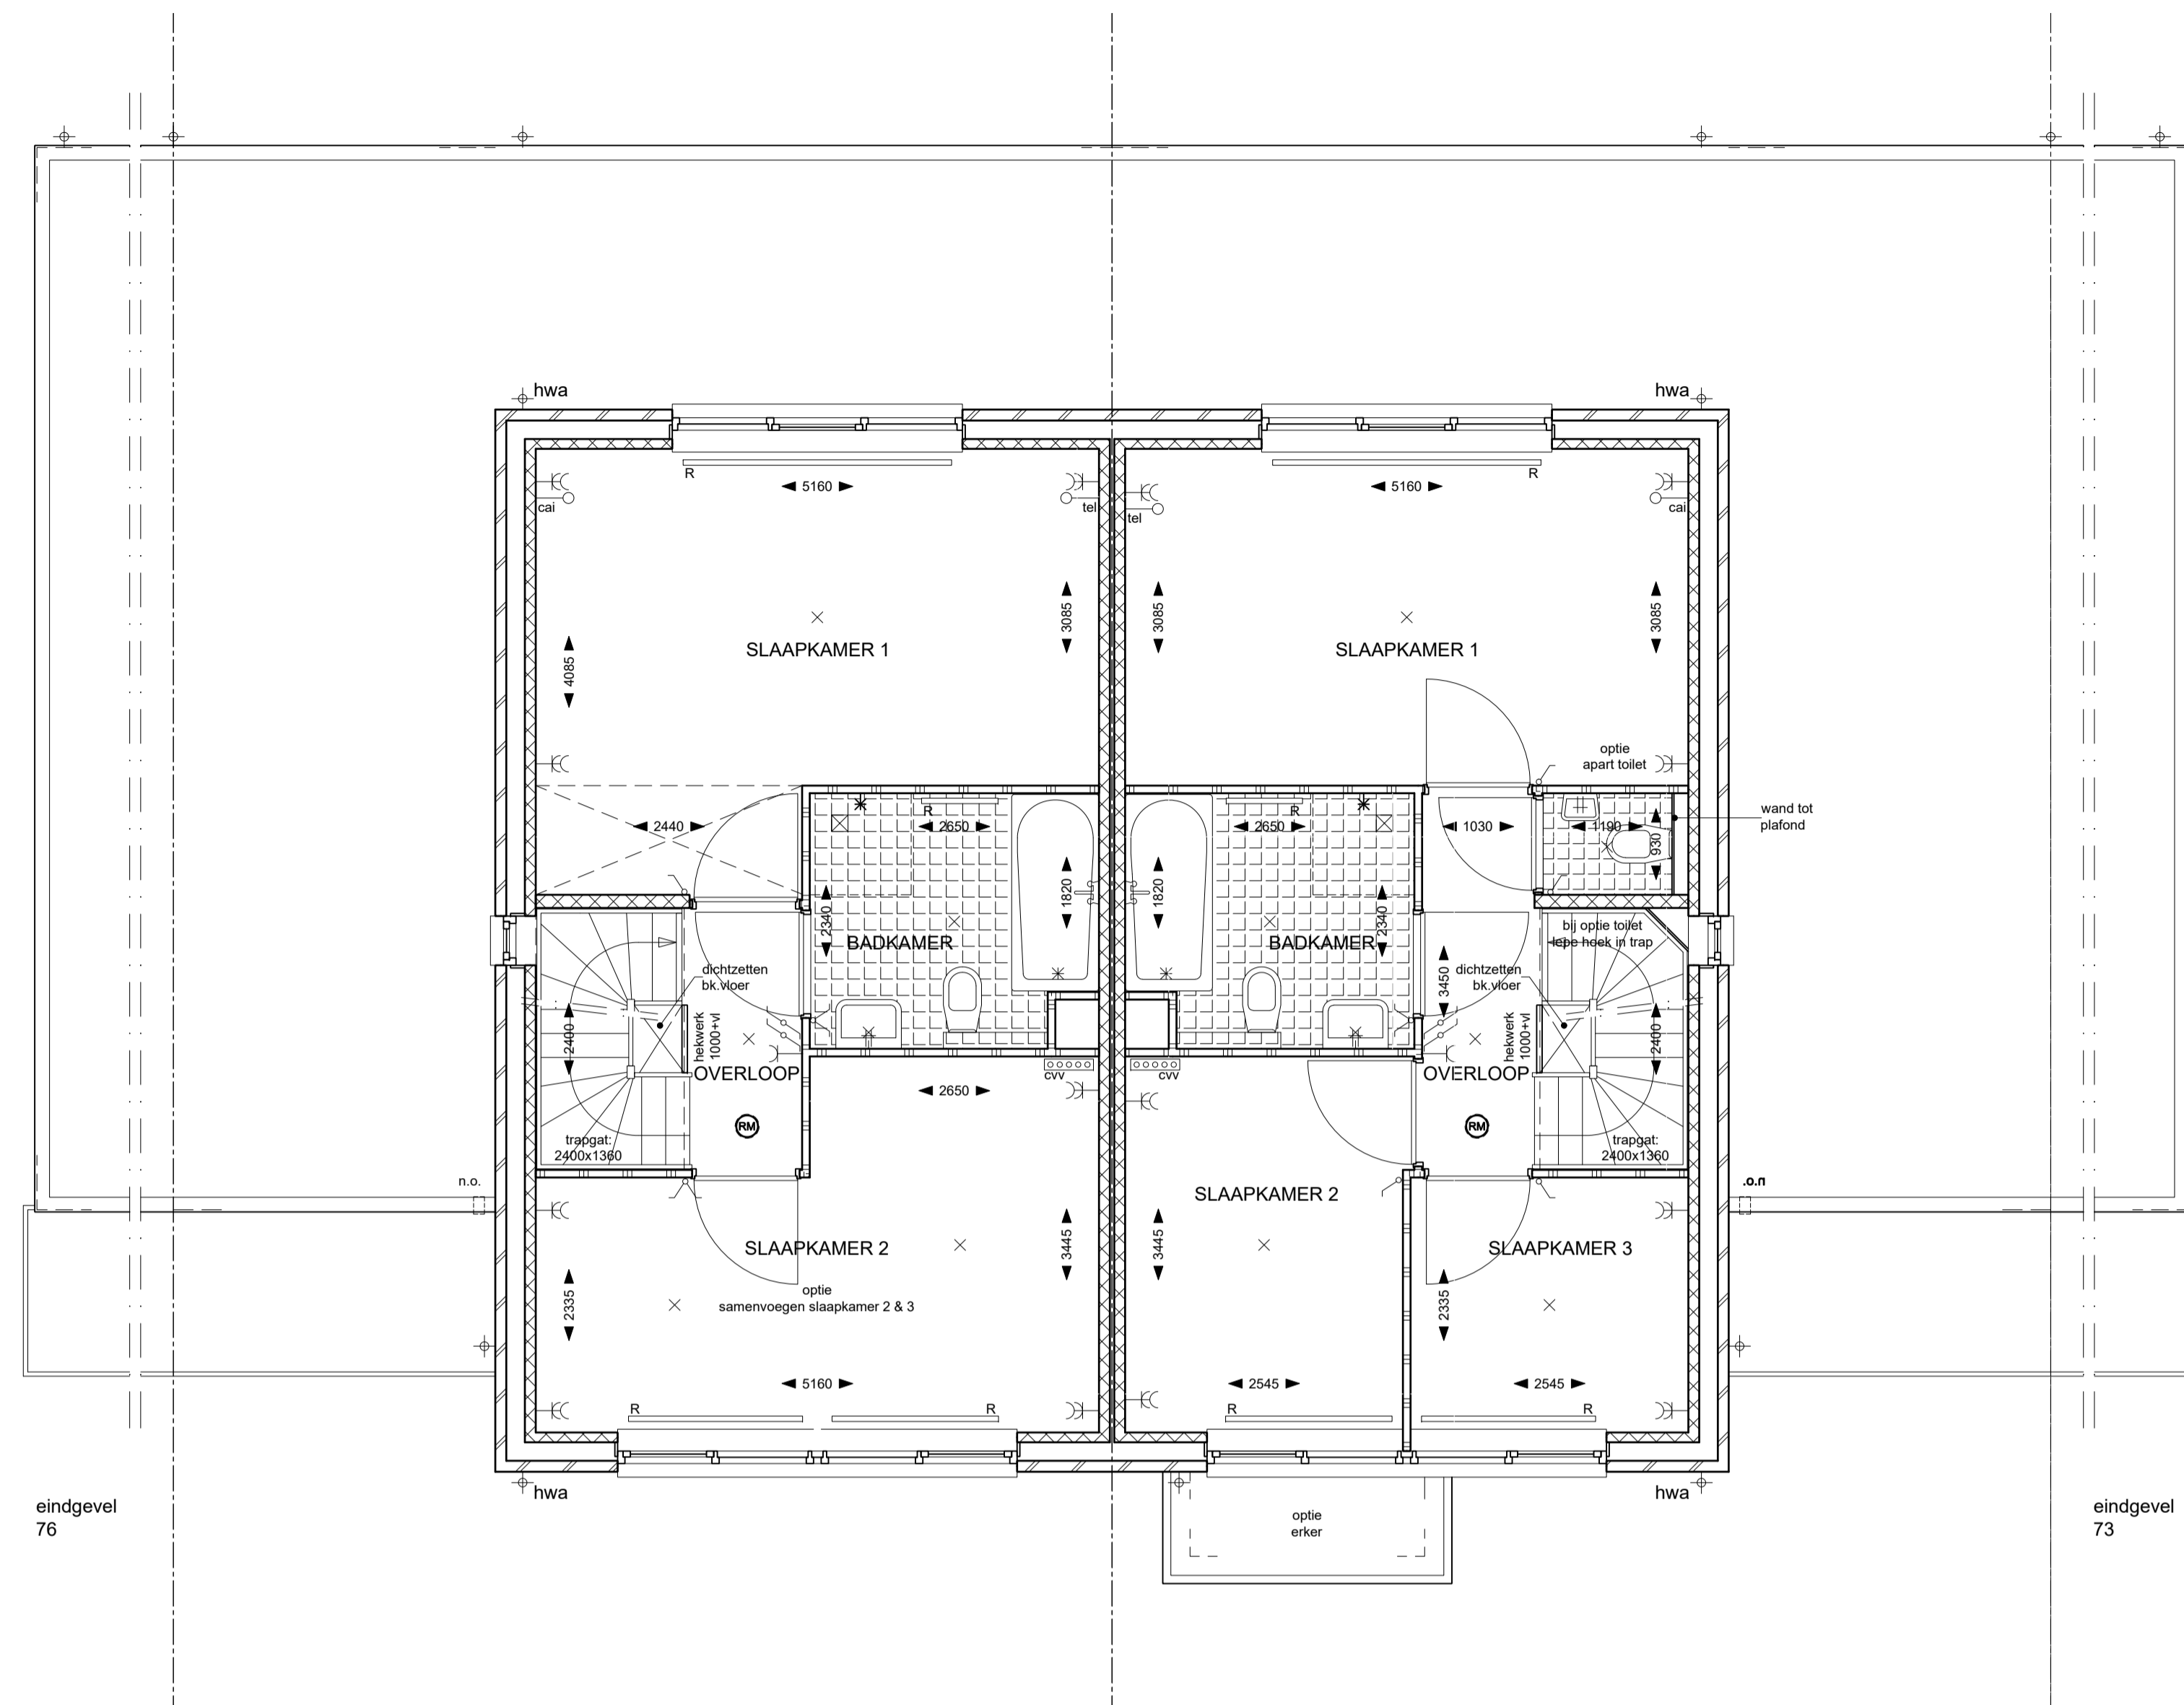


verdieping type B-optie

verdieping type Bs-optie

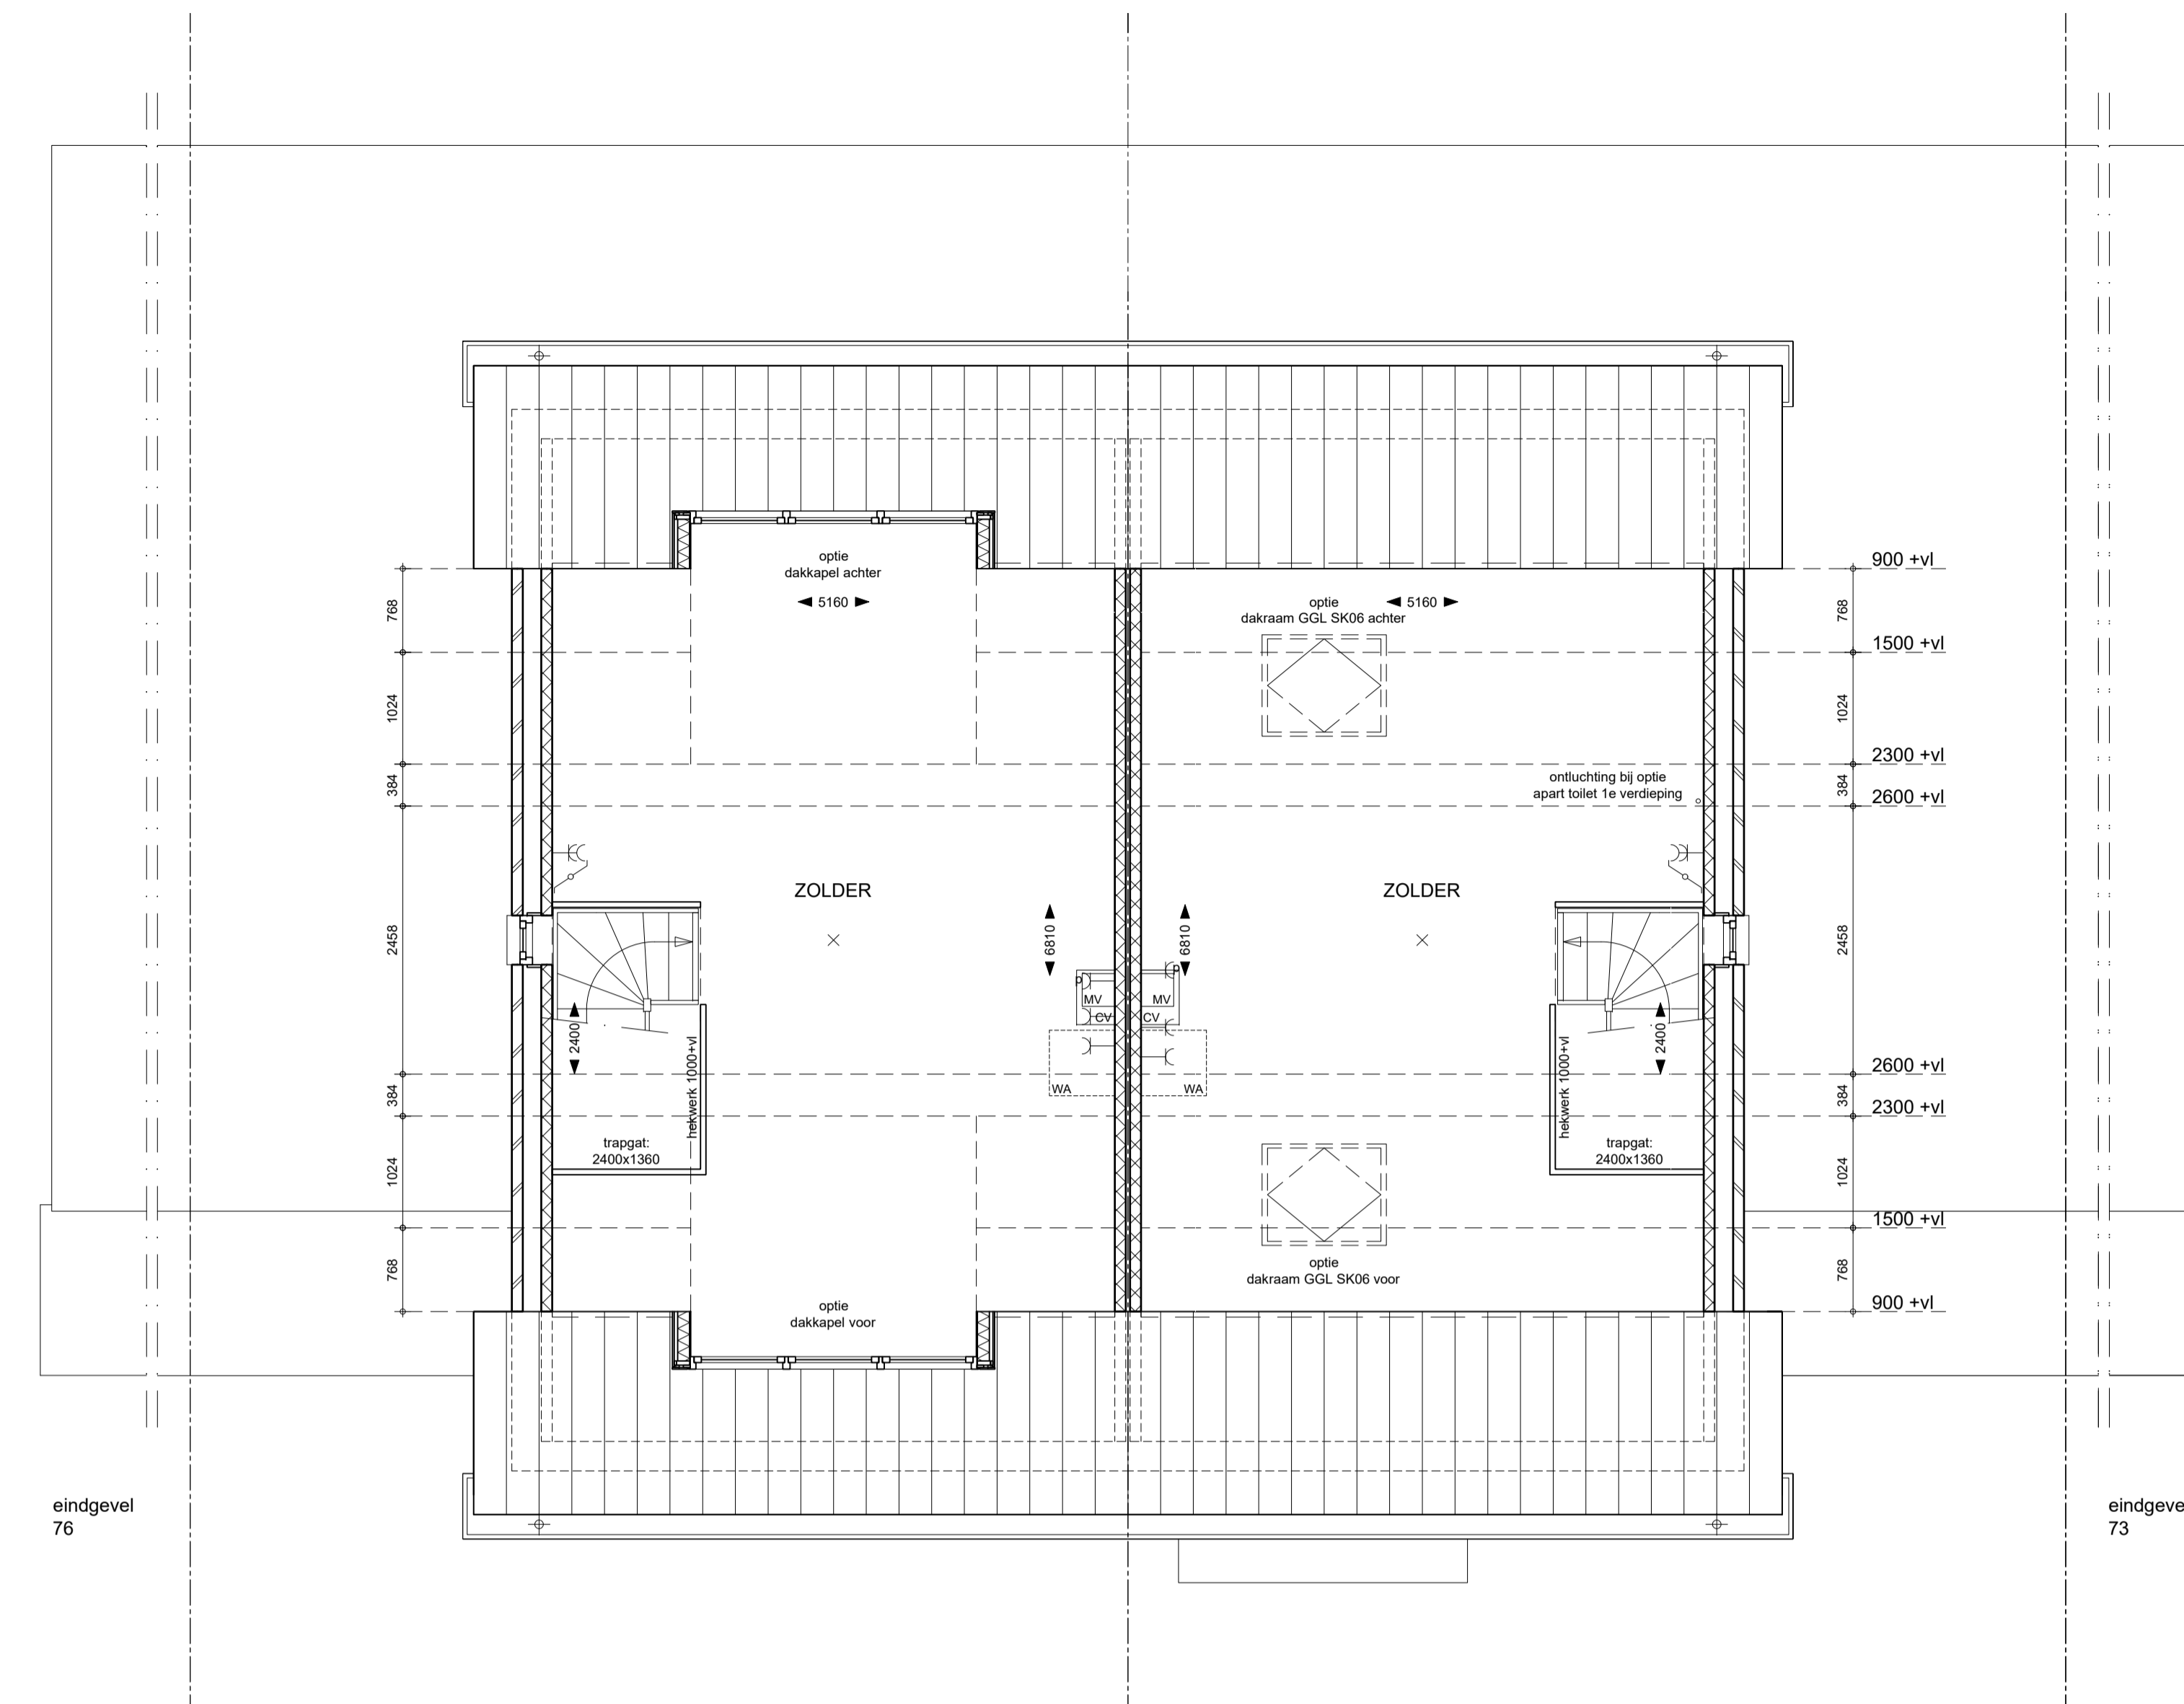

zolder type B-optie

zolder type Bs-optie

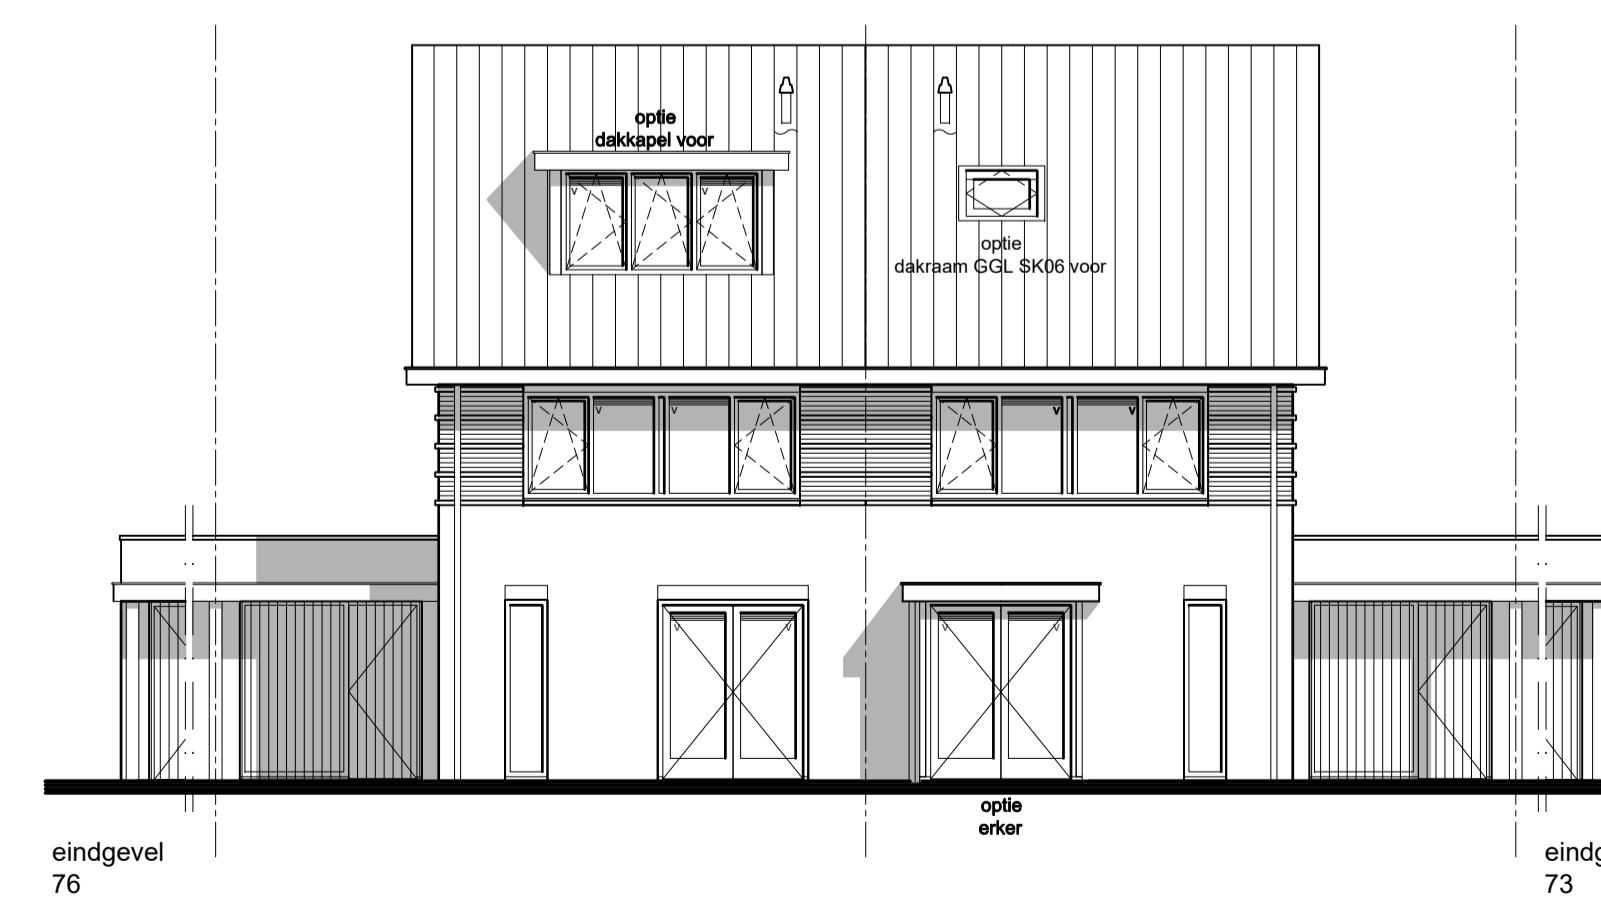


voorgevel type B-optie

voorgevel type Bs-optie




achtergevel type Bs-optie


achtergevel type B-optie

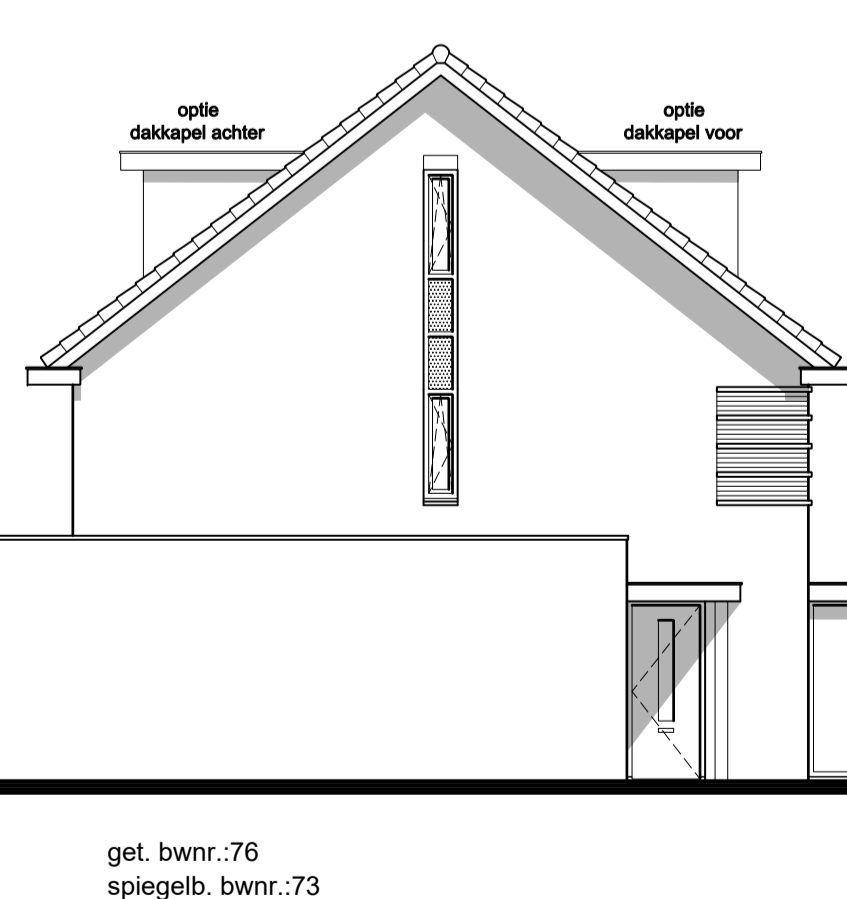

zijgevel type B-optie

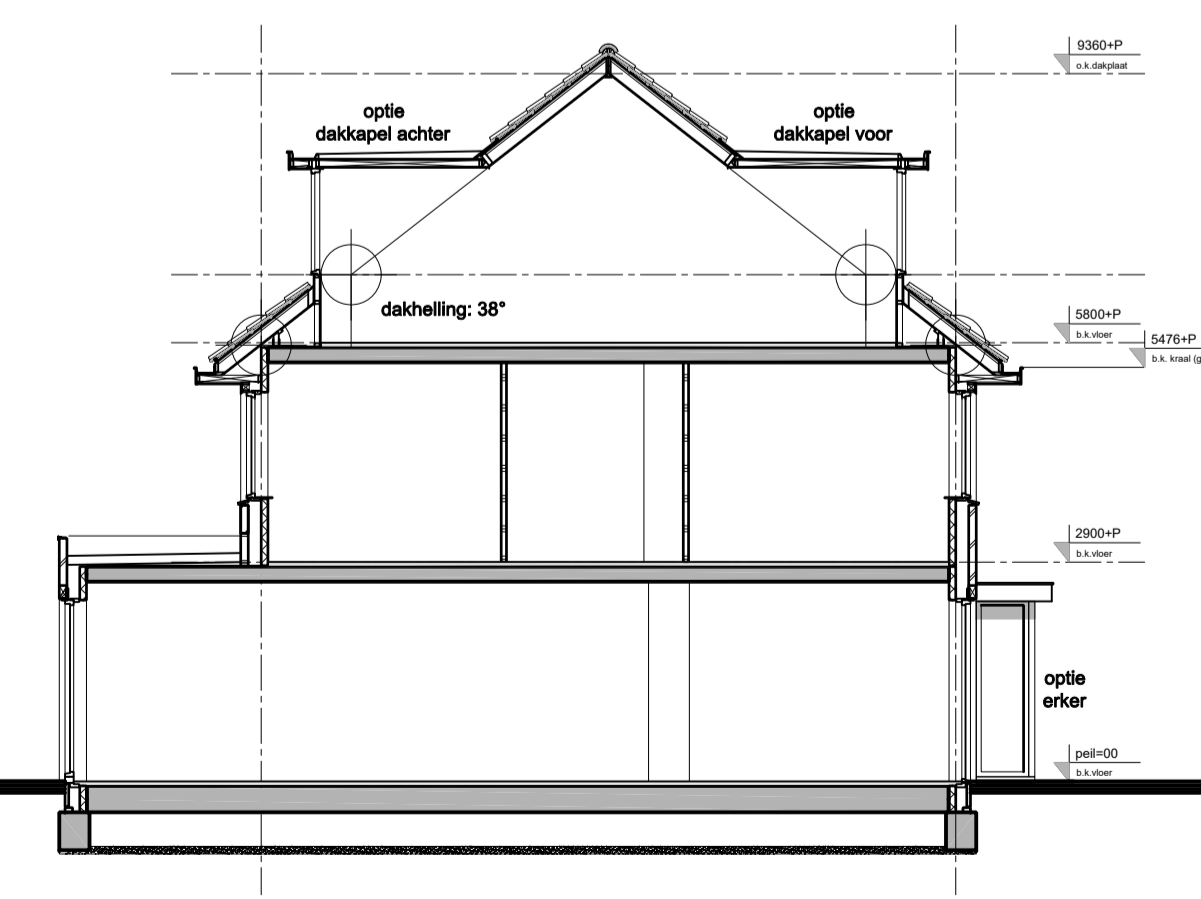

doorsnede type B-optie

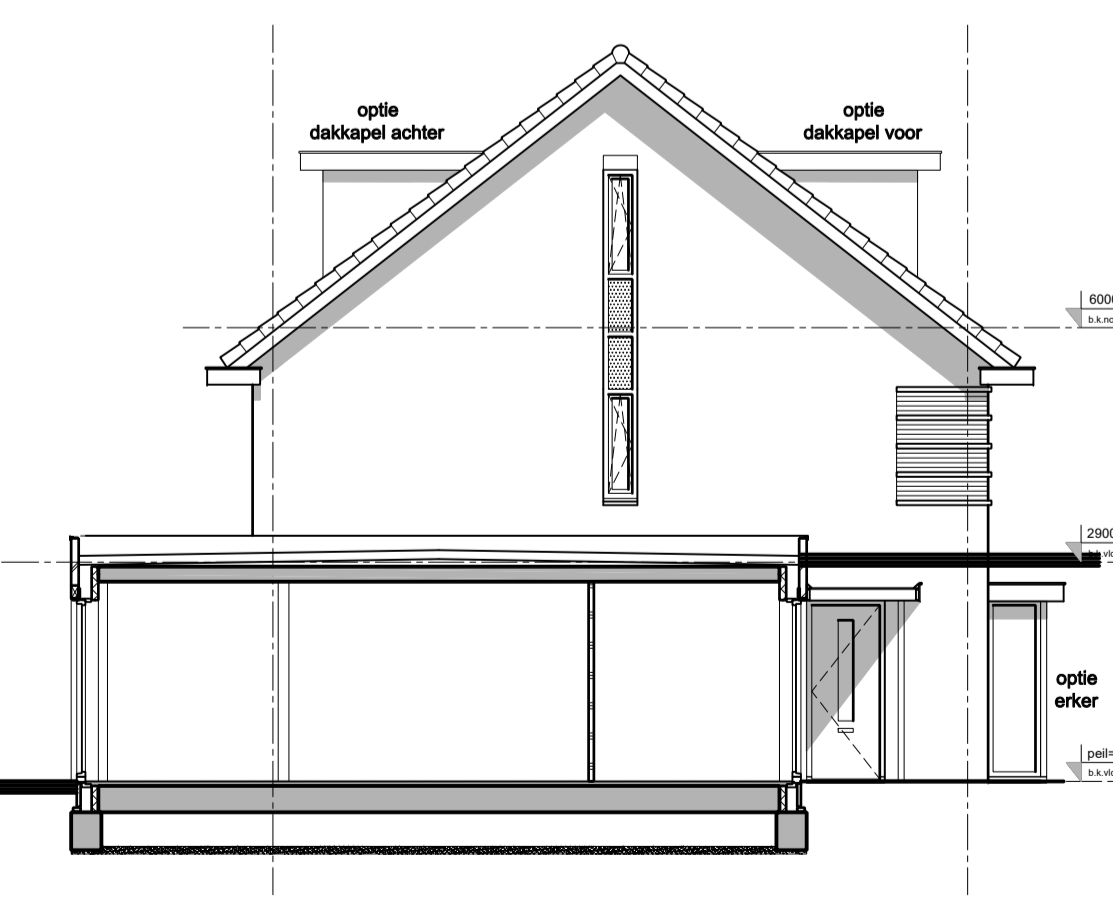

doorsnede / zijgevel type B-optie

algemeen		installaties	
	metselwerk		enkelpolige schakelaar
	prefab beton (Heembeton)		serieschakelaar
	lichte scheidingswand		wisselschakelaar
	vloertegels		wcd enkel geaard
	ventilatierooster		wcd dubbel geaard
	meterkast		perilex wcd tbv mech. vent.
	knijpluik		plafondlichtpunt
	opstelplaats kooktoestel		wandlichtpunt (aanzicht)
	opstelplaats koelkast		schakelaar tbv mech. ventilatie
	opstelplaats wasmachine		deurbel
	mech. vent. unit		bedrukker
	cv-ketel		aansluitpunt kooktoestel (onbedraad)
	verdelers		aansluitpunt boiler (onbedraad)
			aansluitpunt cai (bedraad)
			aansluitpunt cai (onbedraad)
			aansluitpunt telefoon (bedraad)
			aansluitpunt telefoon (onbedraad)
			rookmelder op 220 Volt
			kamerthermostaat (bedraad)
			radiator
			hemelwaterafvoer
			afzuigventiel mech. ventilatie