



begane grond type B-basis

begane grond type Bs-basis

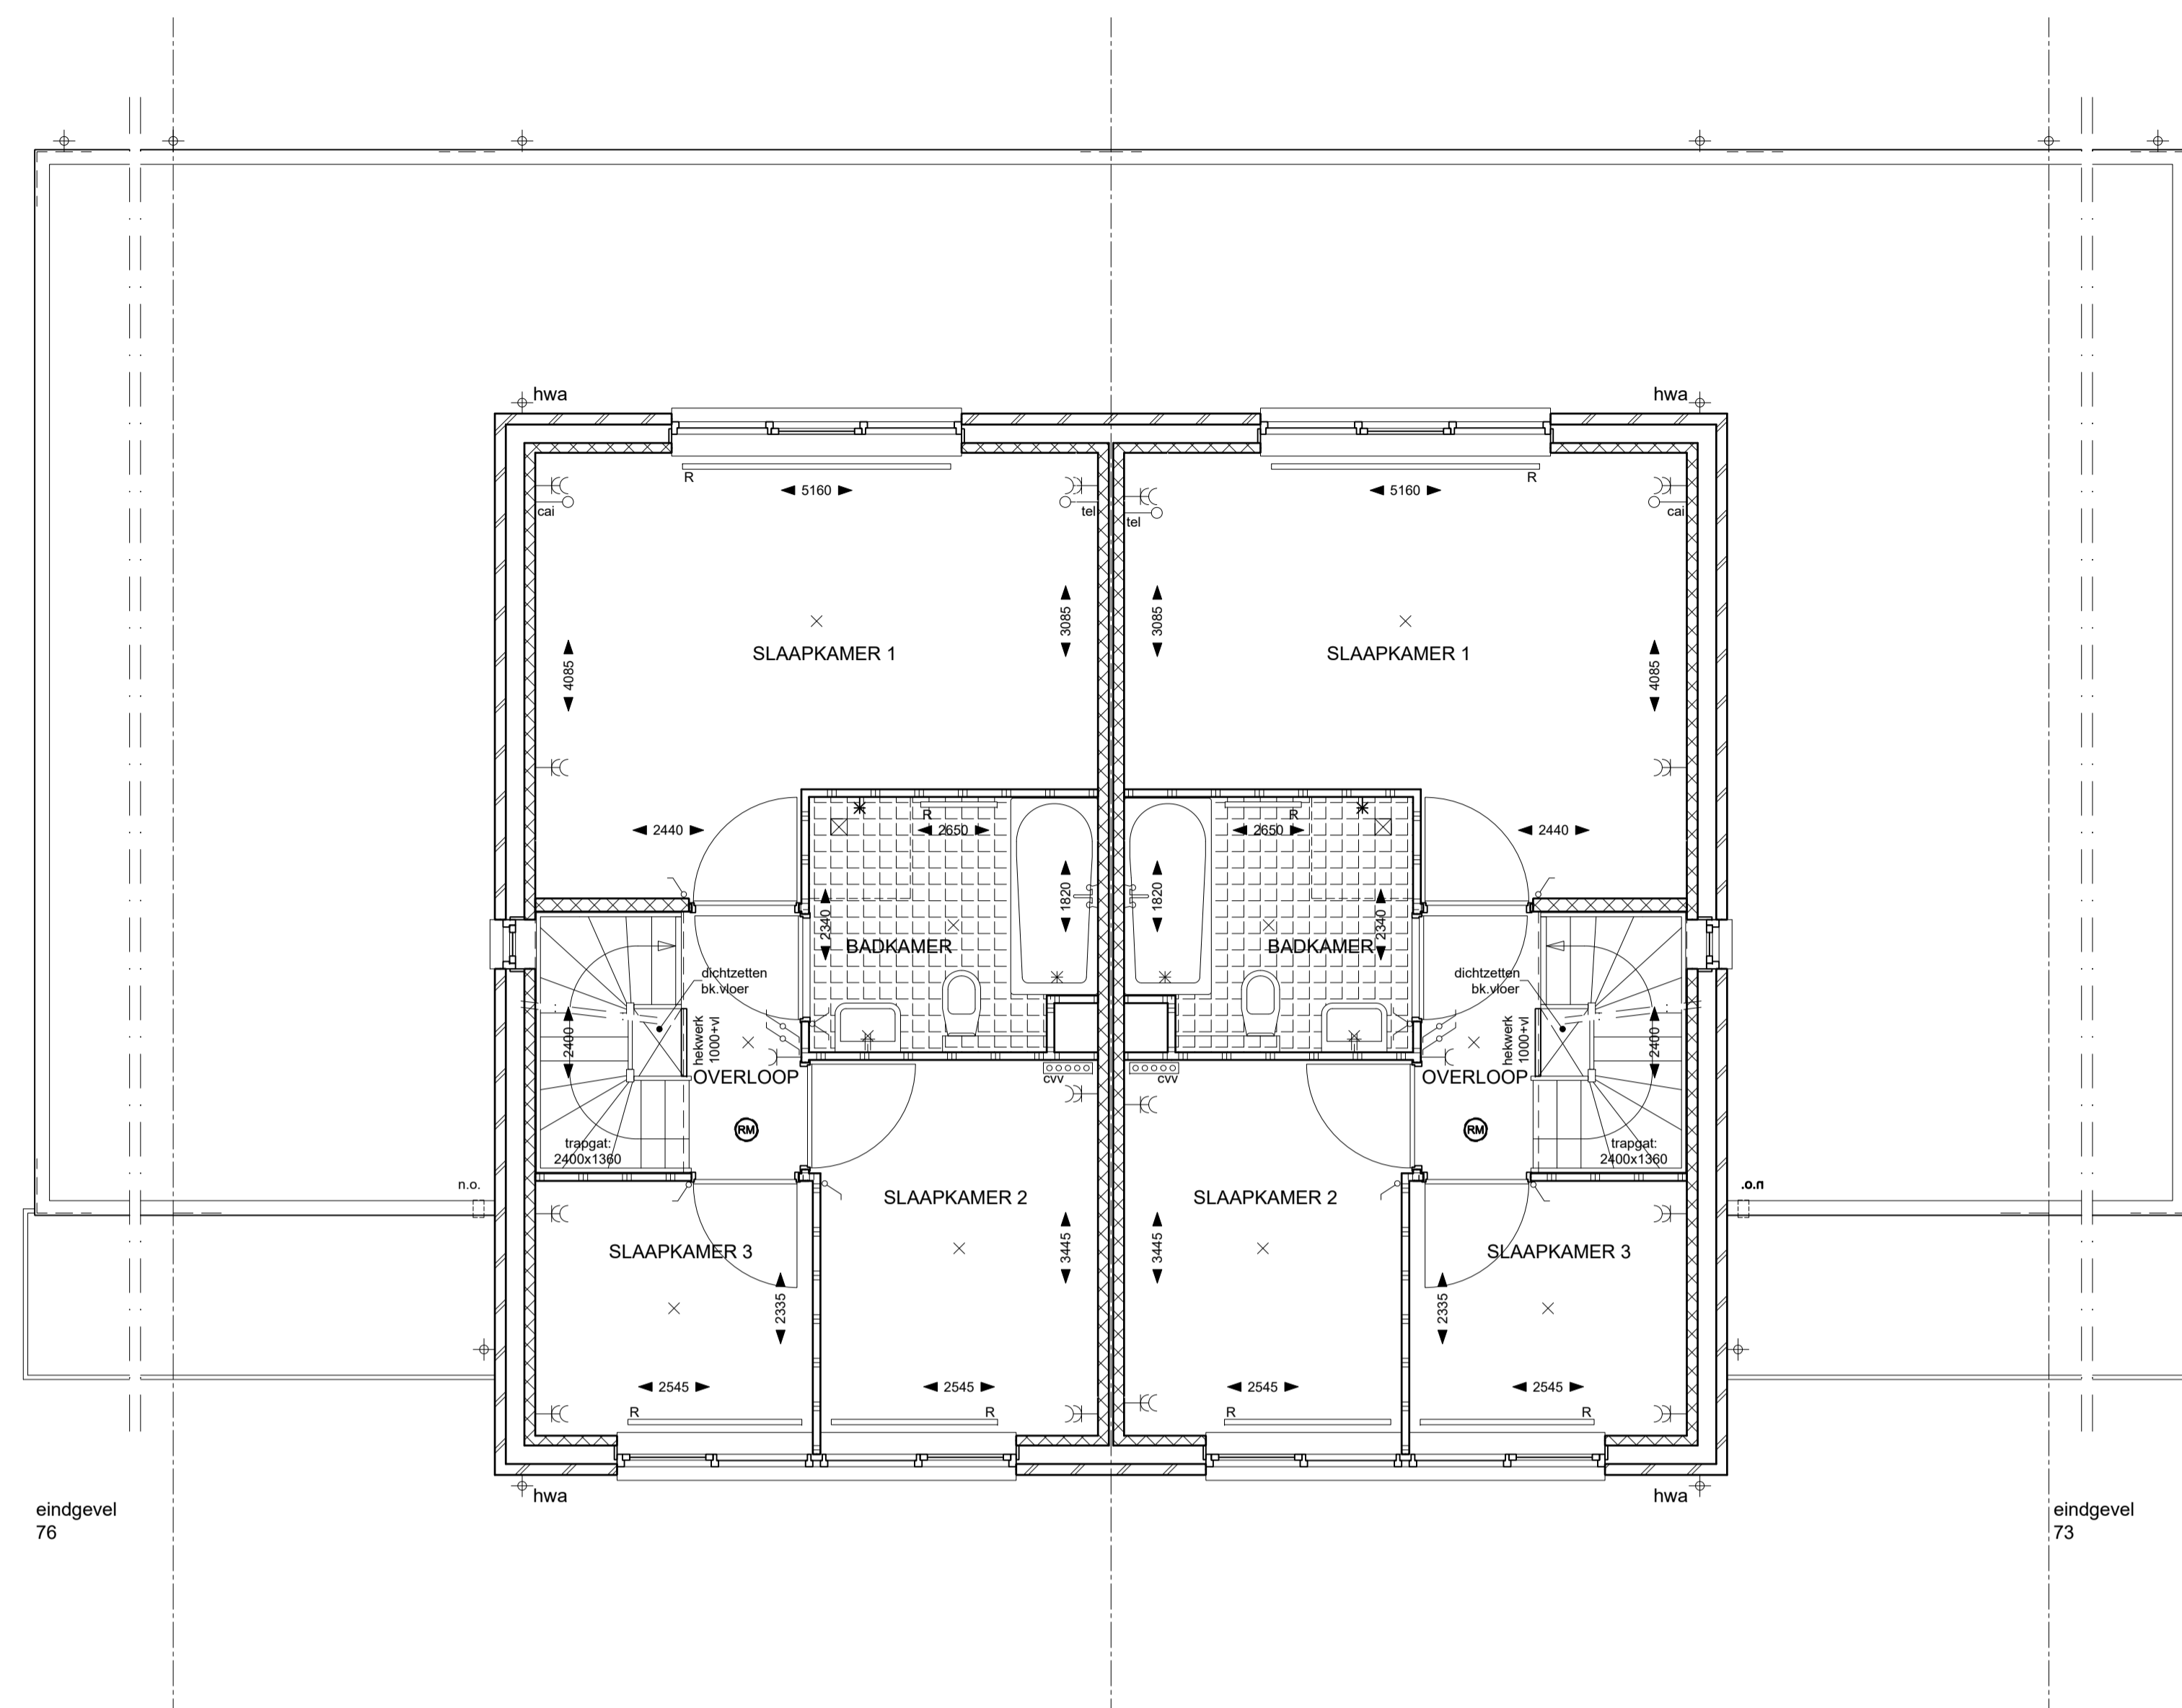


verdieping type B-basis

verdieping type Bs-basis

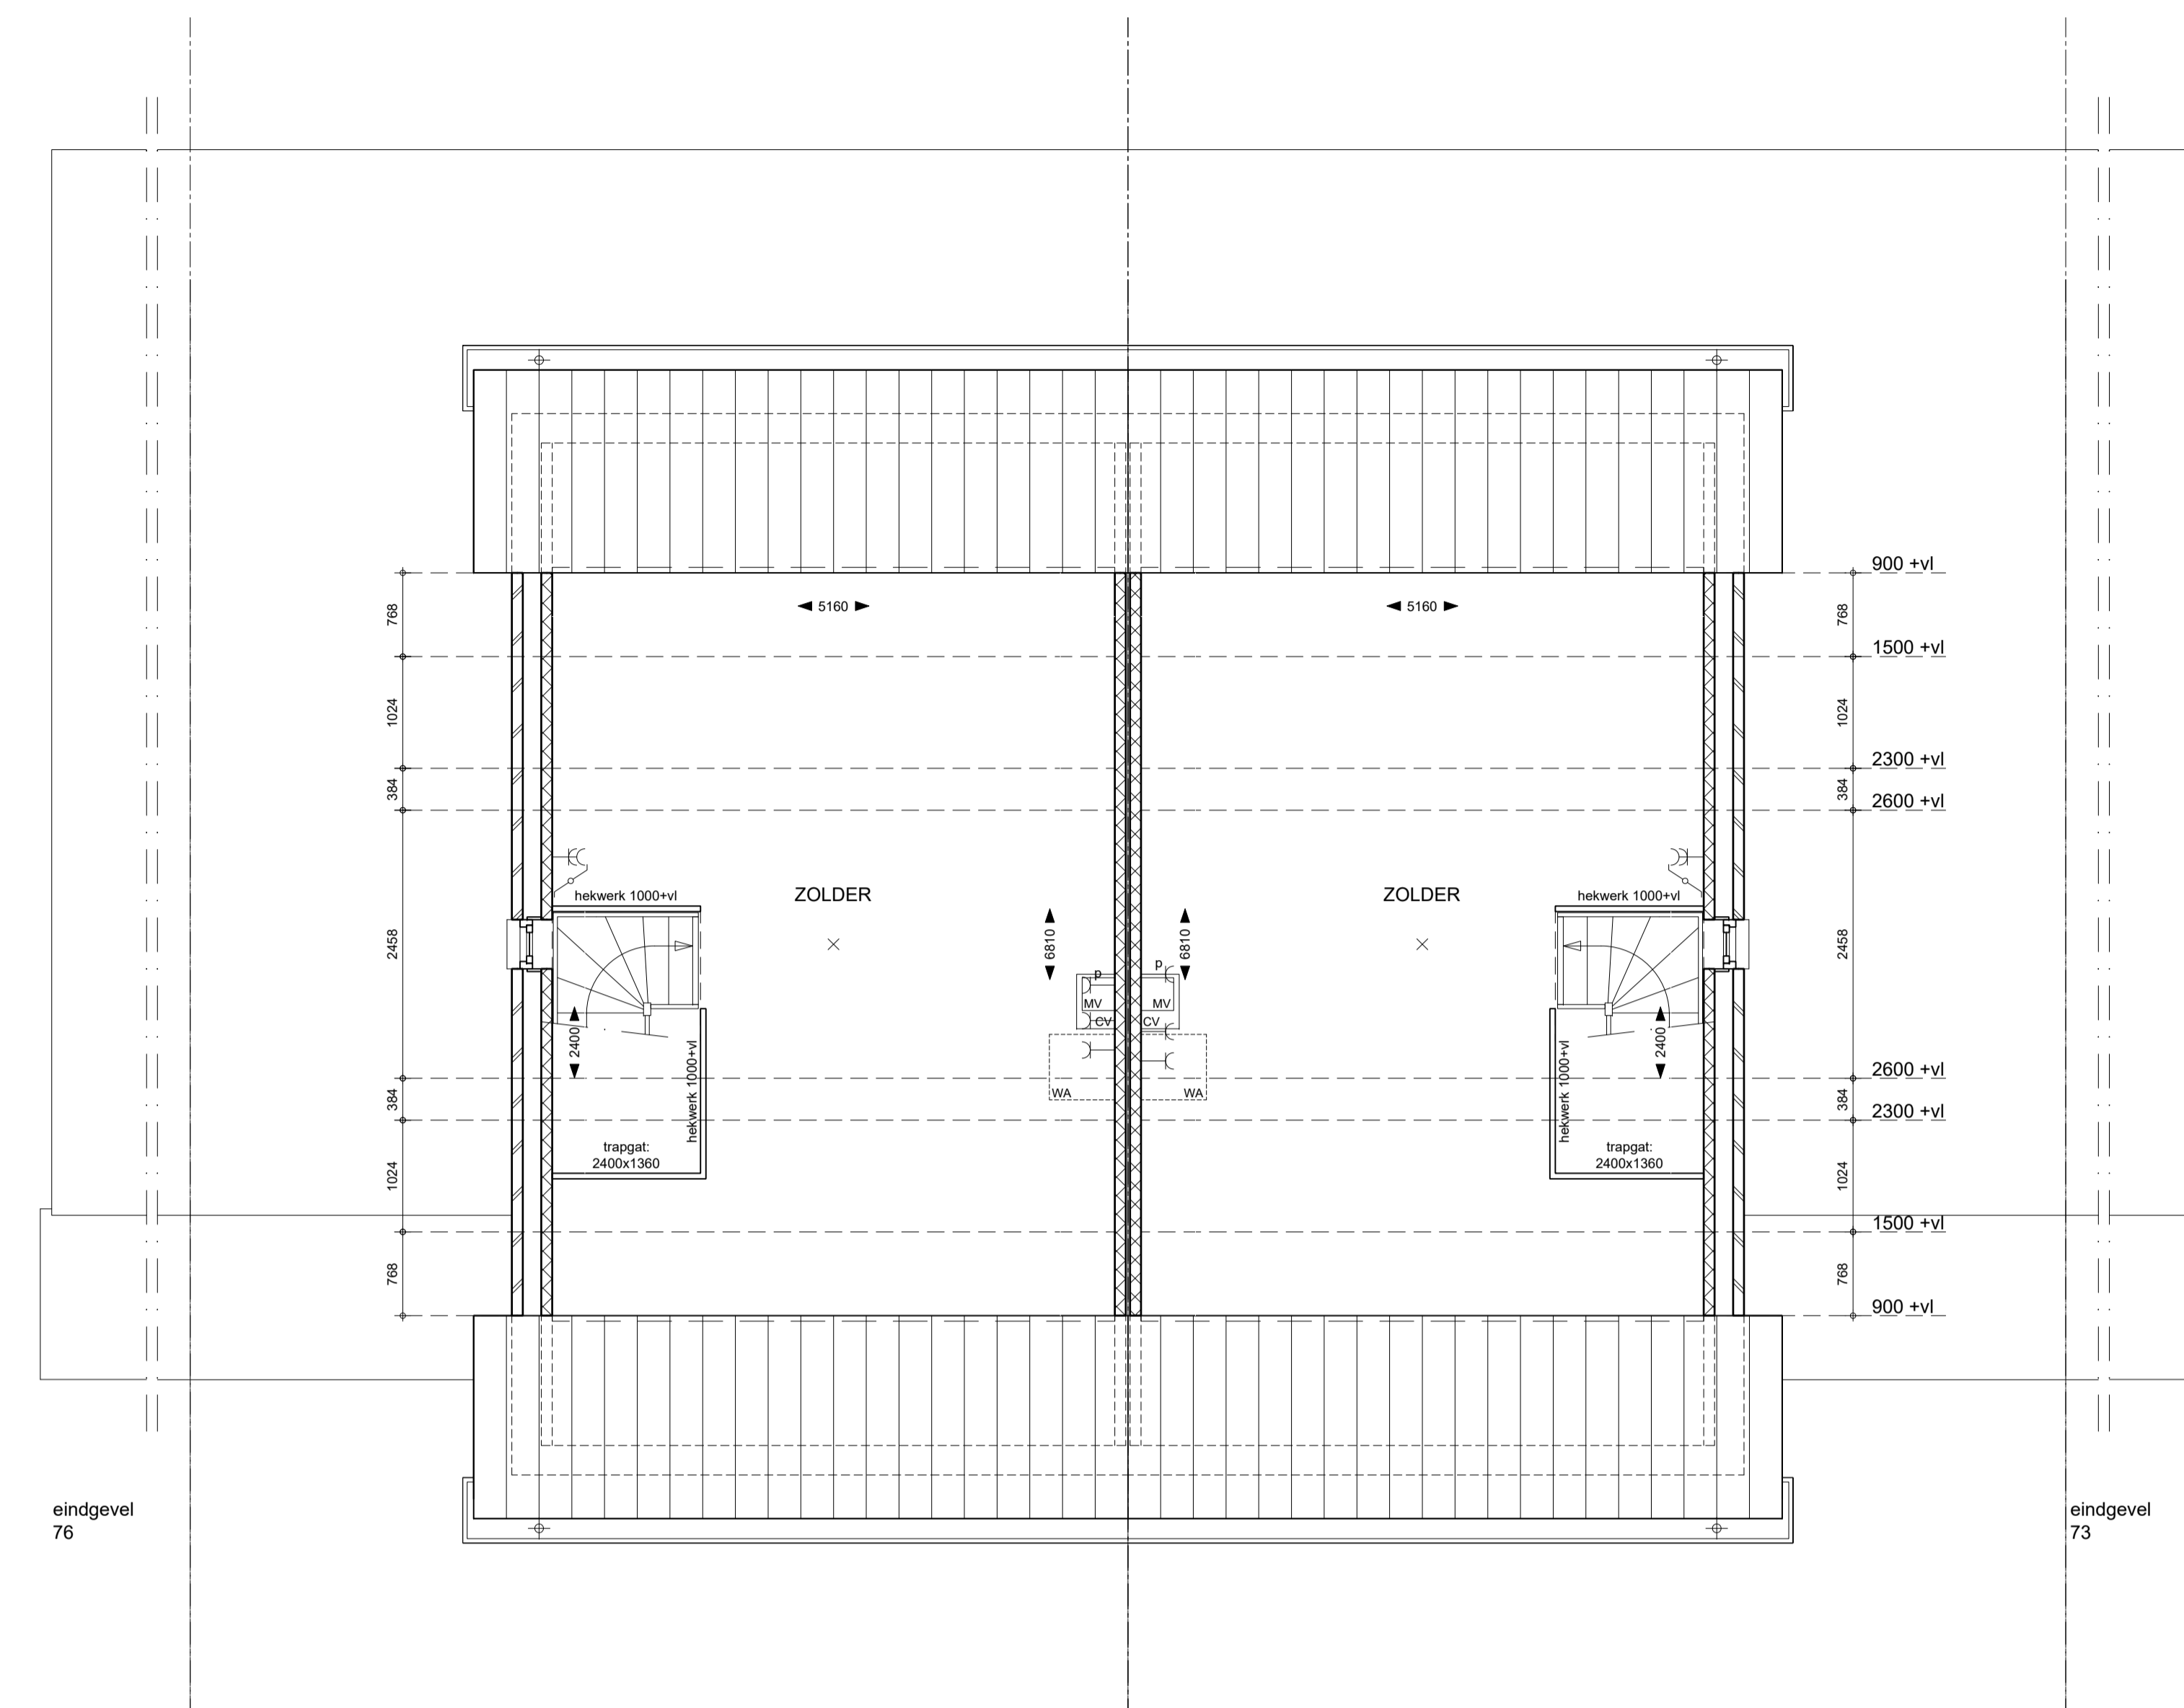

zolder type B-basis

zolder type Bs-basis

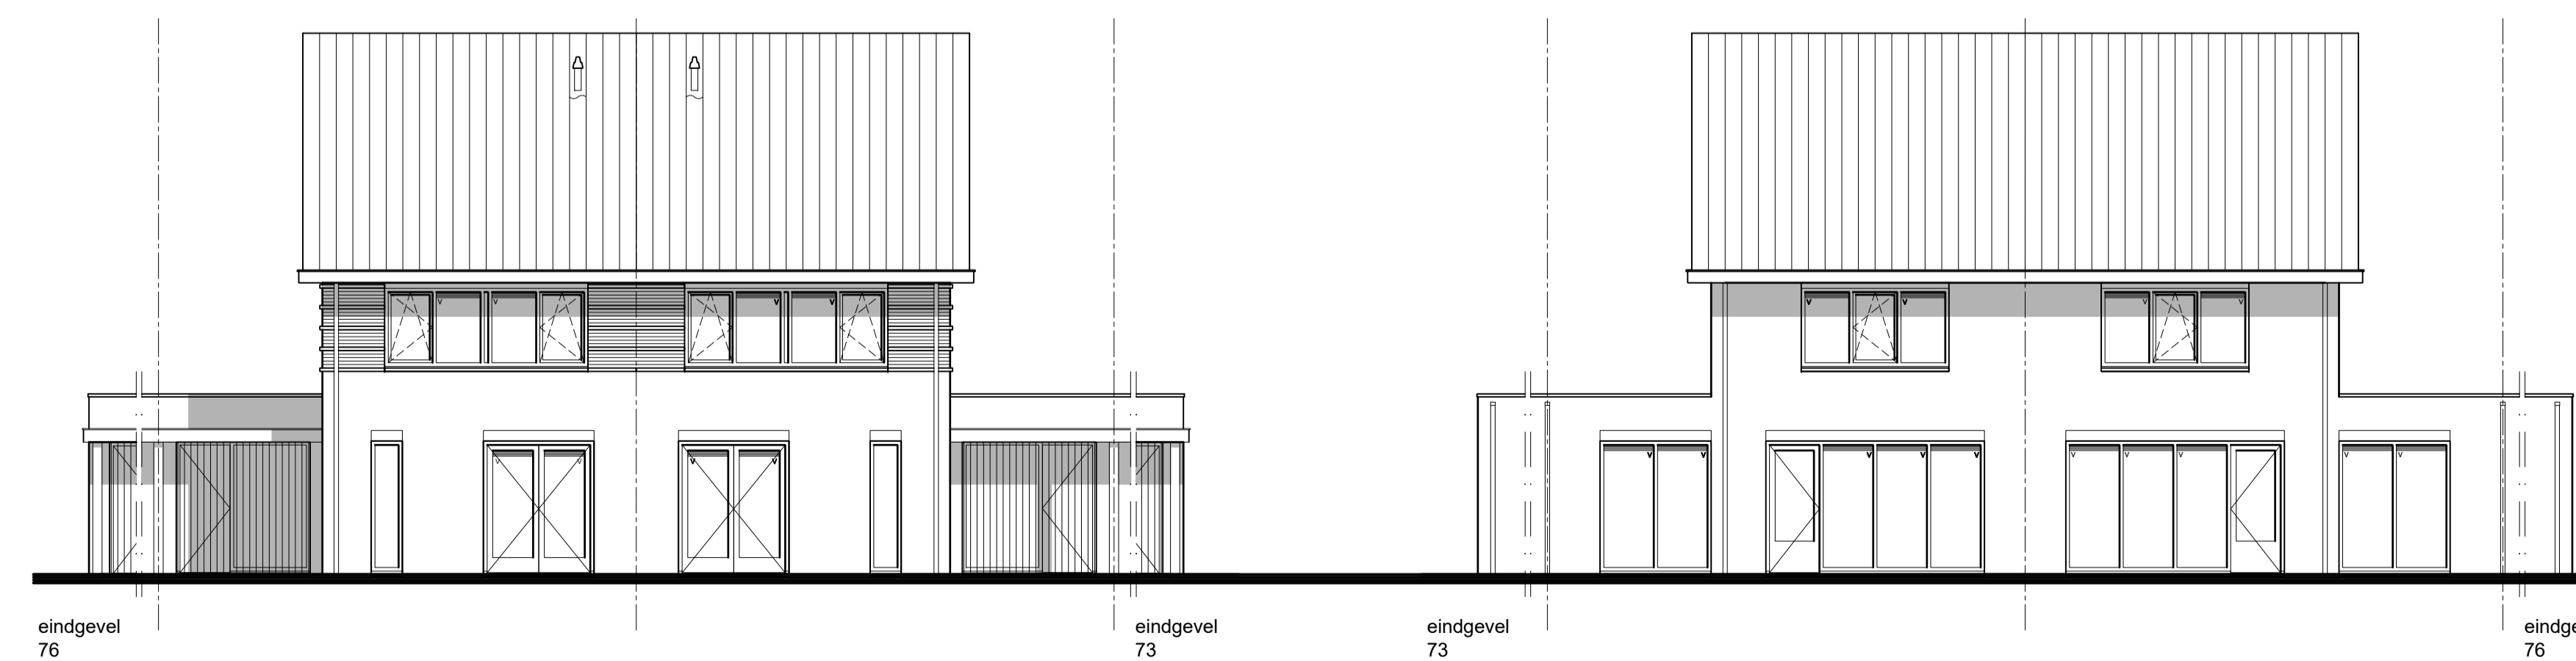


voorgevel type B-basis


voorgevel type Bs-basis

achtergevel type Bs-basis


achtergevel type B-basis

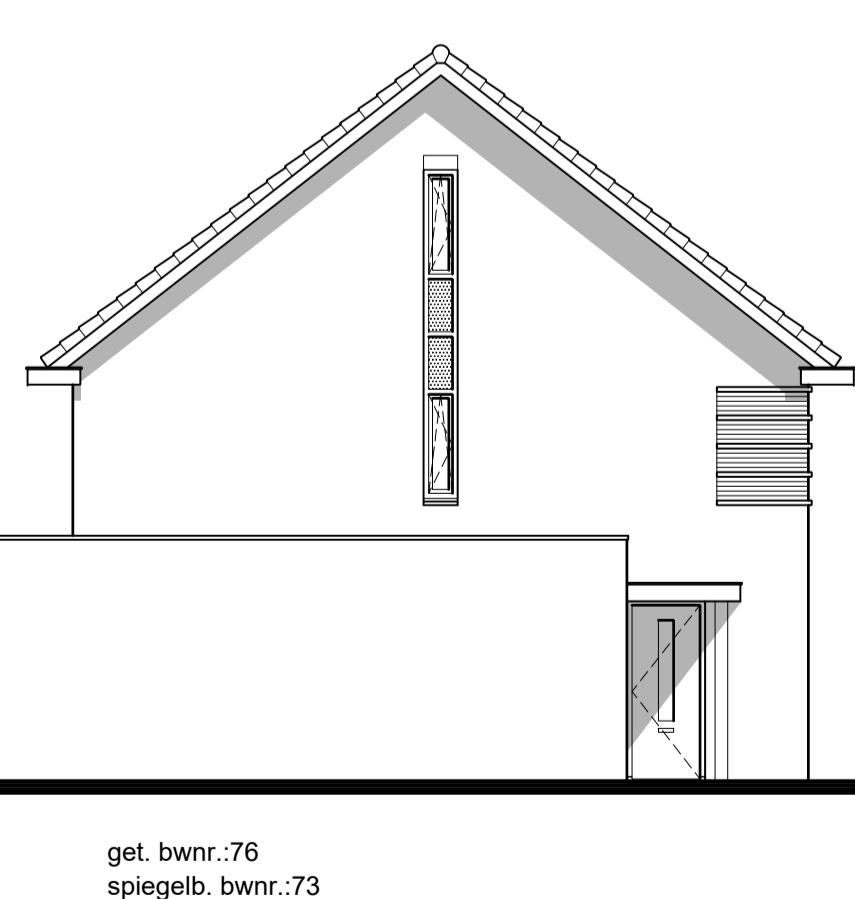

zijgevel type B-basis

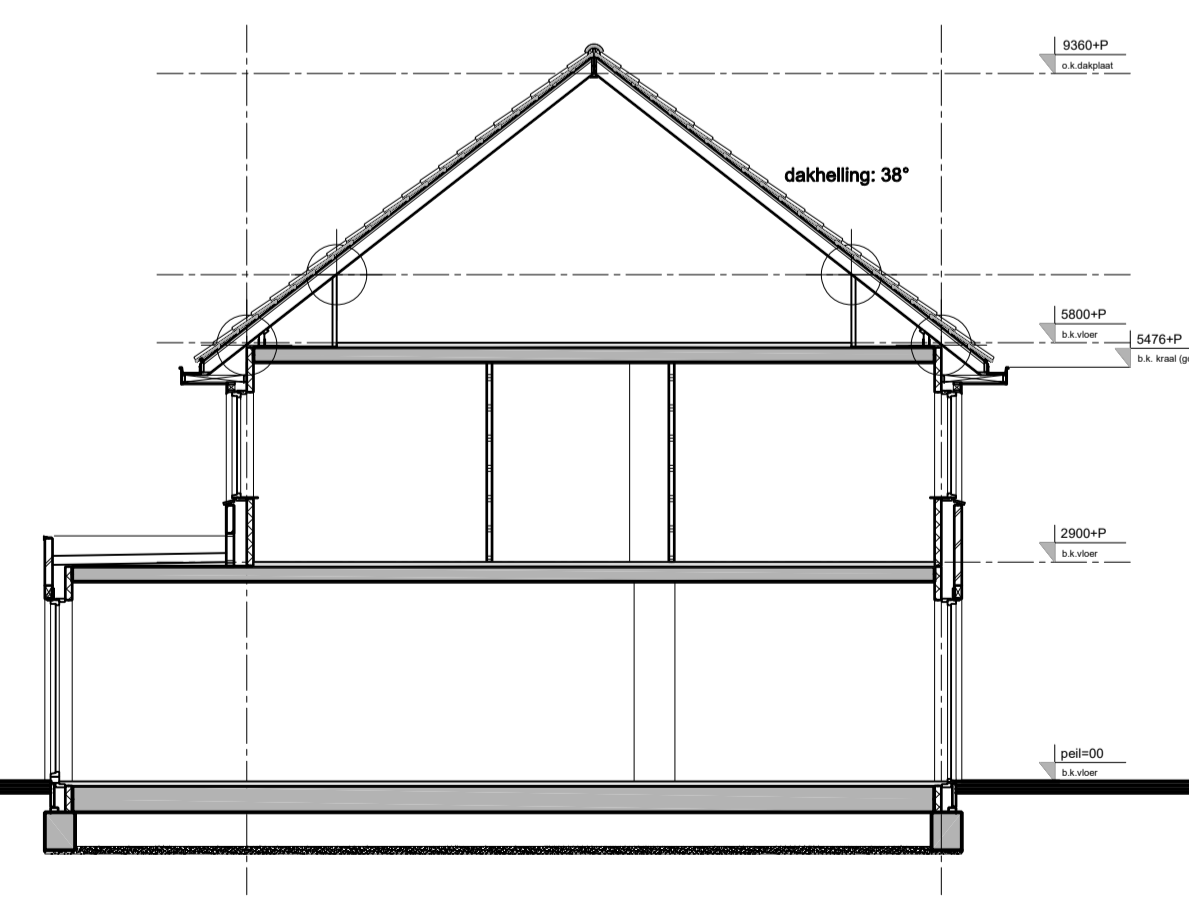

doorsnede type B-basis

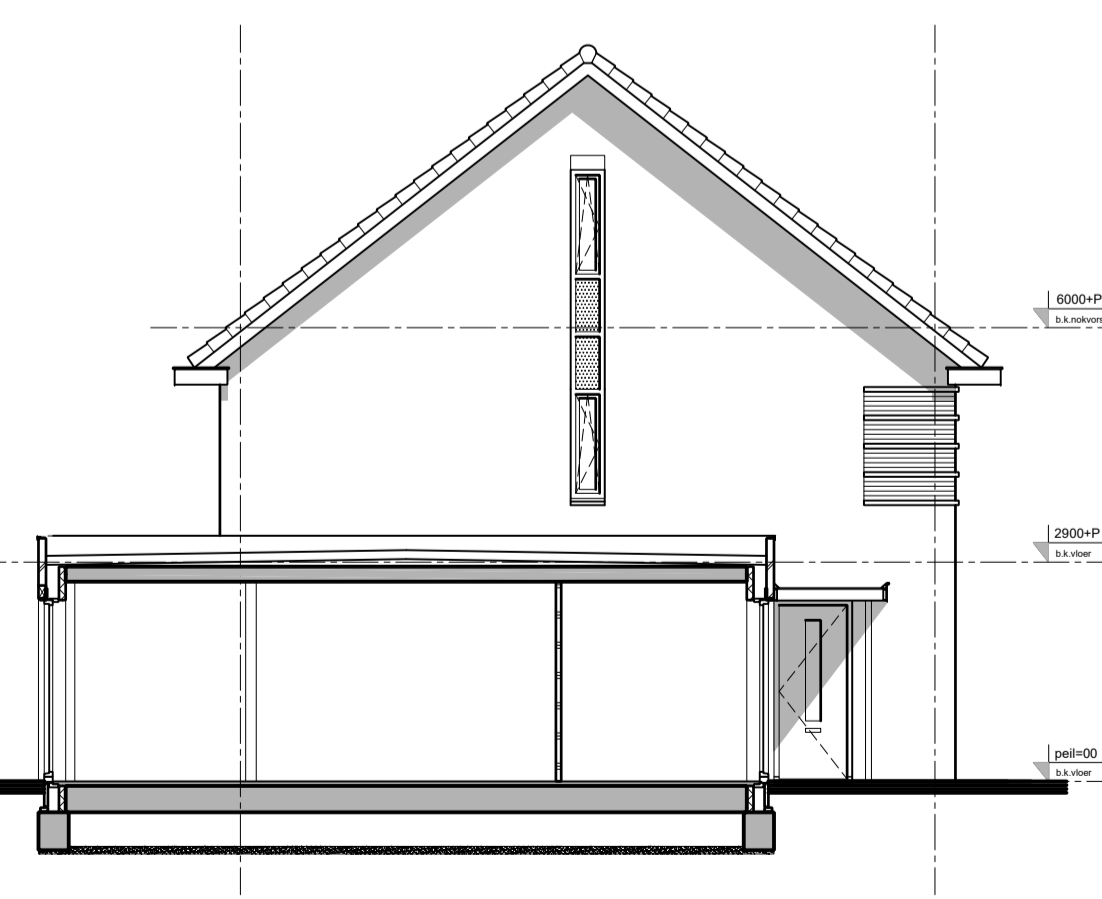

doorsnede / zijgevel type B-basis

algemeen		installaties	
	metselwerk		enkelzijdig schakelaar
	prefab beton (Heembeton)		serieschakelaar
	lichte scheidingwand		wisselschakelaar
	vloer tegels		wcd enkel geaard
	ventilatie rooster		wcd dubbel geaard
	meterkast		perilex wcd tbv mech. vent.
	kruipruimte		plafond lichtpunt
	opstelplaats kooktoestel		wand lichtpunt (aanzicht)
	opstelplaats koelkast		schakelaar tbv mech. ventilatie
	opstelplaats wasmachine		deurbel
	mech. vent. unit		bedrukker
	cv-ketel		aansluitpunt kooktoestel (onbedraad)
	verdelers		aansluitpunt boiler (onbedraad)
			aansluitpunt cai (bedraad)
			aansluitpunt cai (onbedraad)
			aansluitpunt telefoon (bedraad)
			aansluitpunt telefoon (onbedraad)
			rookmelder op 220 Volt
			kamerthermostaat (bedraad)
			radiator
			hemelwaterafvoer
			afzuigventiel mech. ventilatie